


Einlínumynd aðaltöflu T1

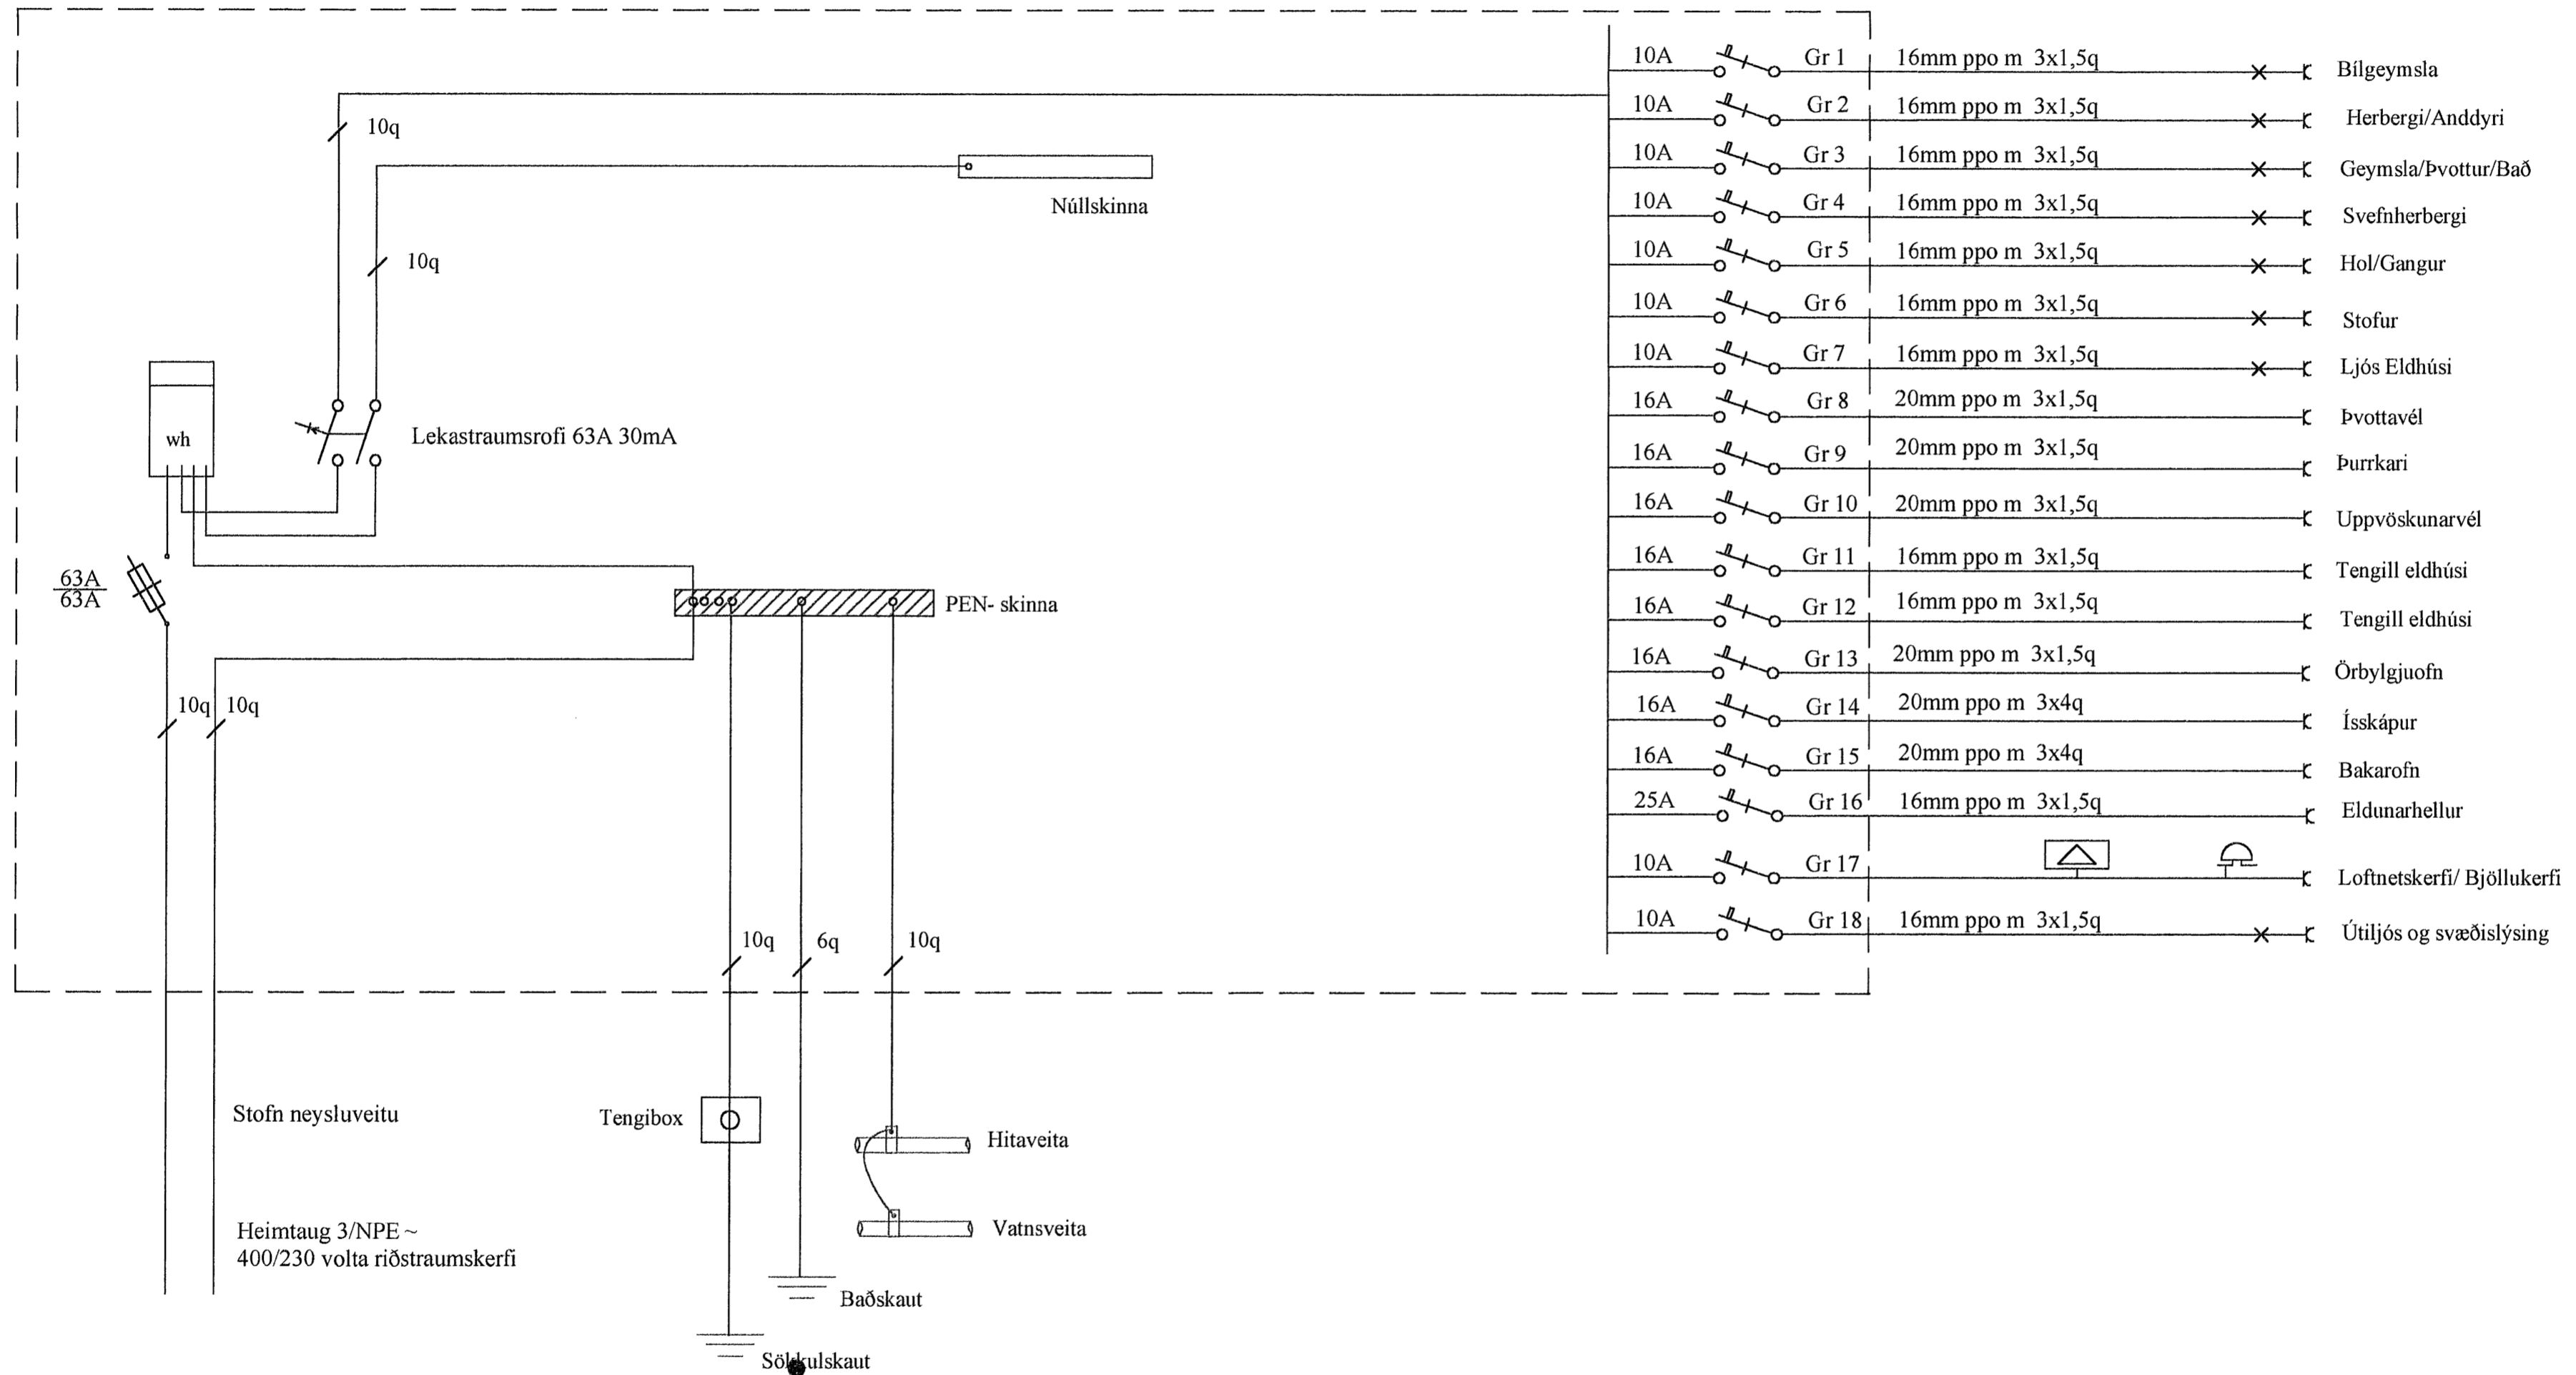

Rafbær

Hönnunar og ráðgjafajónusta
Sólvallagötu 8
230 Reykjanesbæ
GSM 694-7299 421-2935
netfang jps@islandia.is

Lóuás 32. Hafnarfirði

Töfluteikning

| | | | |
|-------------|--------------|----------------|--|
| Hannað: jps | Teiknað: jps | Dags: maí 2001 | Jón Pálmi Skarphéðinsson loqgillur raftegnahönnuður |
| Mál: 1:50 | Blað: 3 af 4 | Breytt: | |