
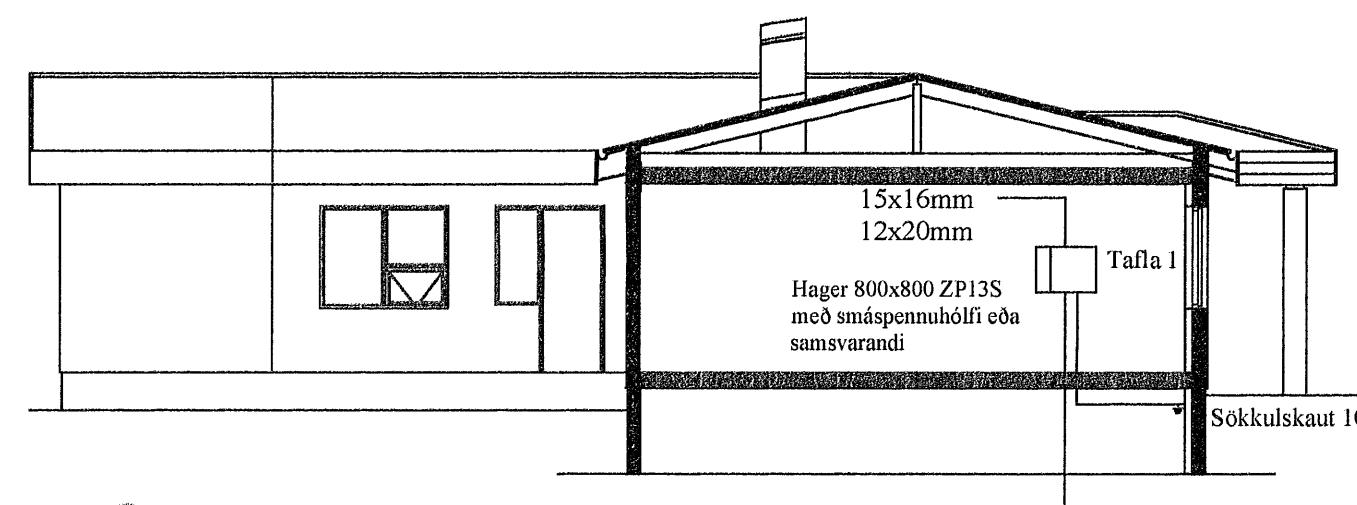


Afstöðmynd  
1:500

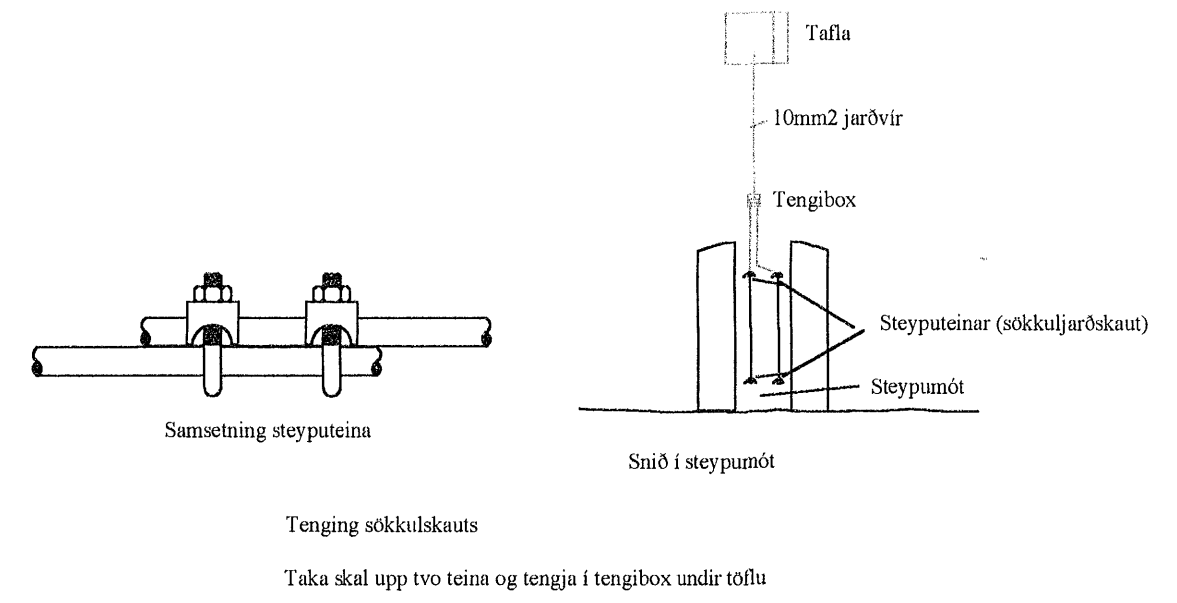

Snið  
1/100

Rafmagn 40mm ppo 4x10+10 q jarðstrengur

Sími og breiðband 50 mm ppo  
Garðljós 25mm ppo

**Rafbær**  
Hönnunar og  
ráðgjafþjónusta  
Sólvallagötu 8  
230 Reykjanesebæ  
GSM 694-7299 421-2935  
netfang jps@islandia.is

Lóuás 32. Hafnarfirði

Afstaða /snið /skýringar

Hannað: JPS	Teiknað: JPS	Dags: maí 2001	Jón Pálmi Skarphéðinsson löggitur rafloparhórnur
Mál: 1:50	Blað: 4 af 4	Breytt:	