



Litningsskipting 26/3 2003.
 RAFLÖGN OG RAFFLÖGN V.M.
Birgir Dagbjart.

Húshluti B

Húshluti A

2 x 50 mm

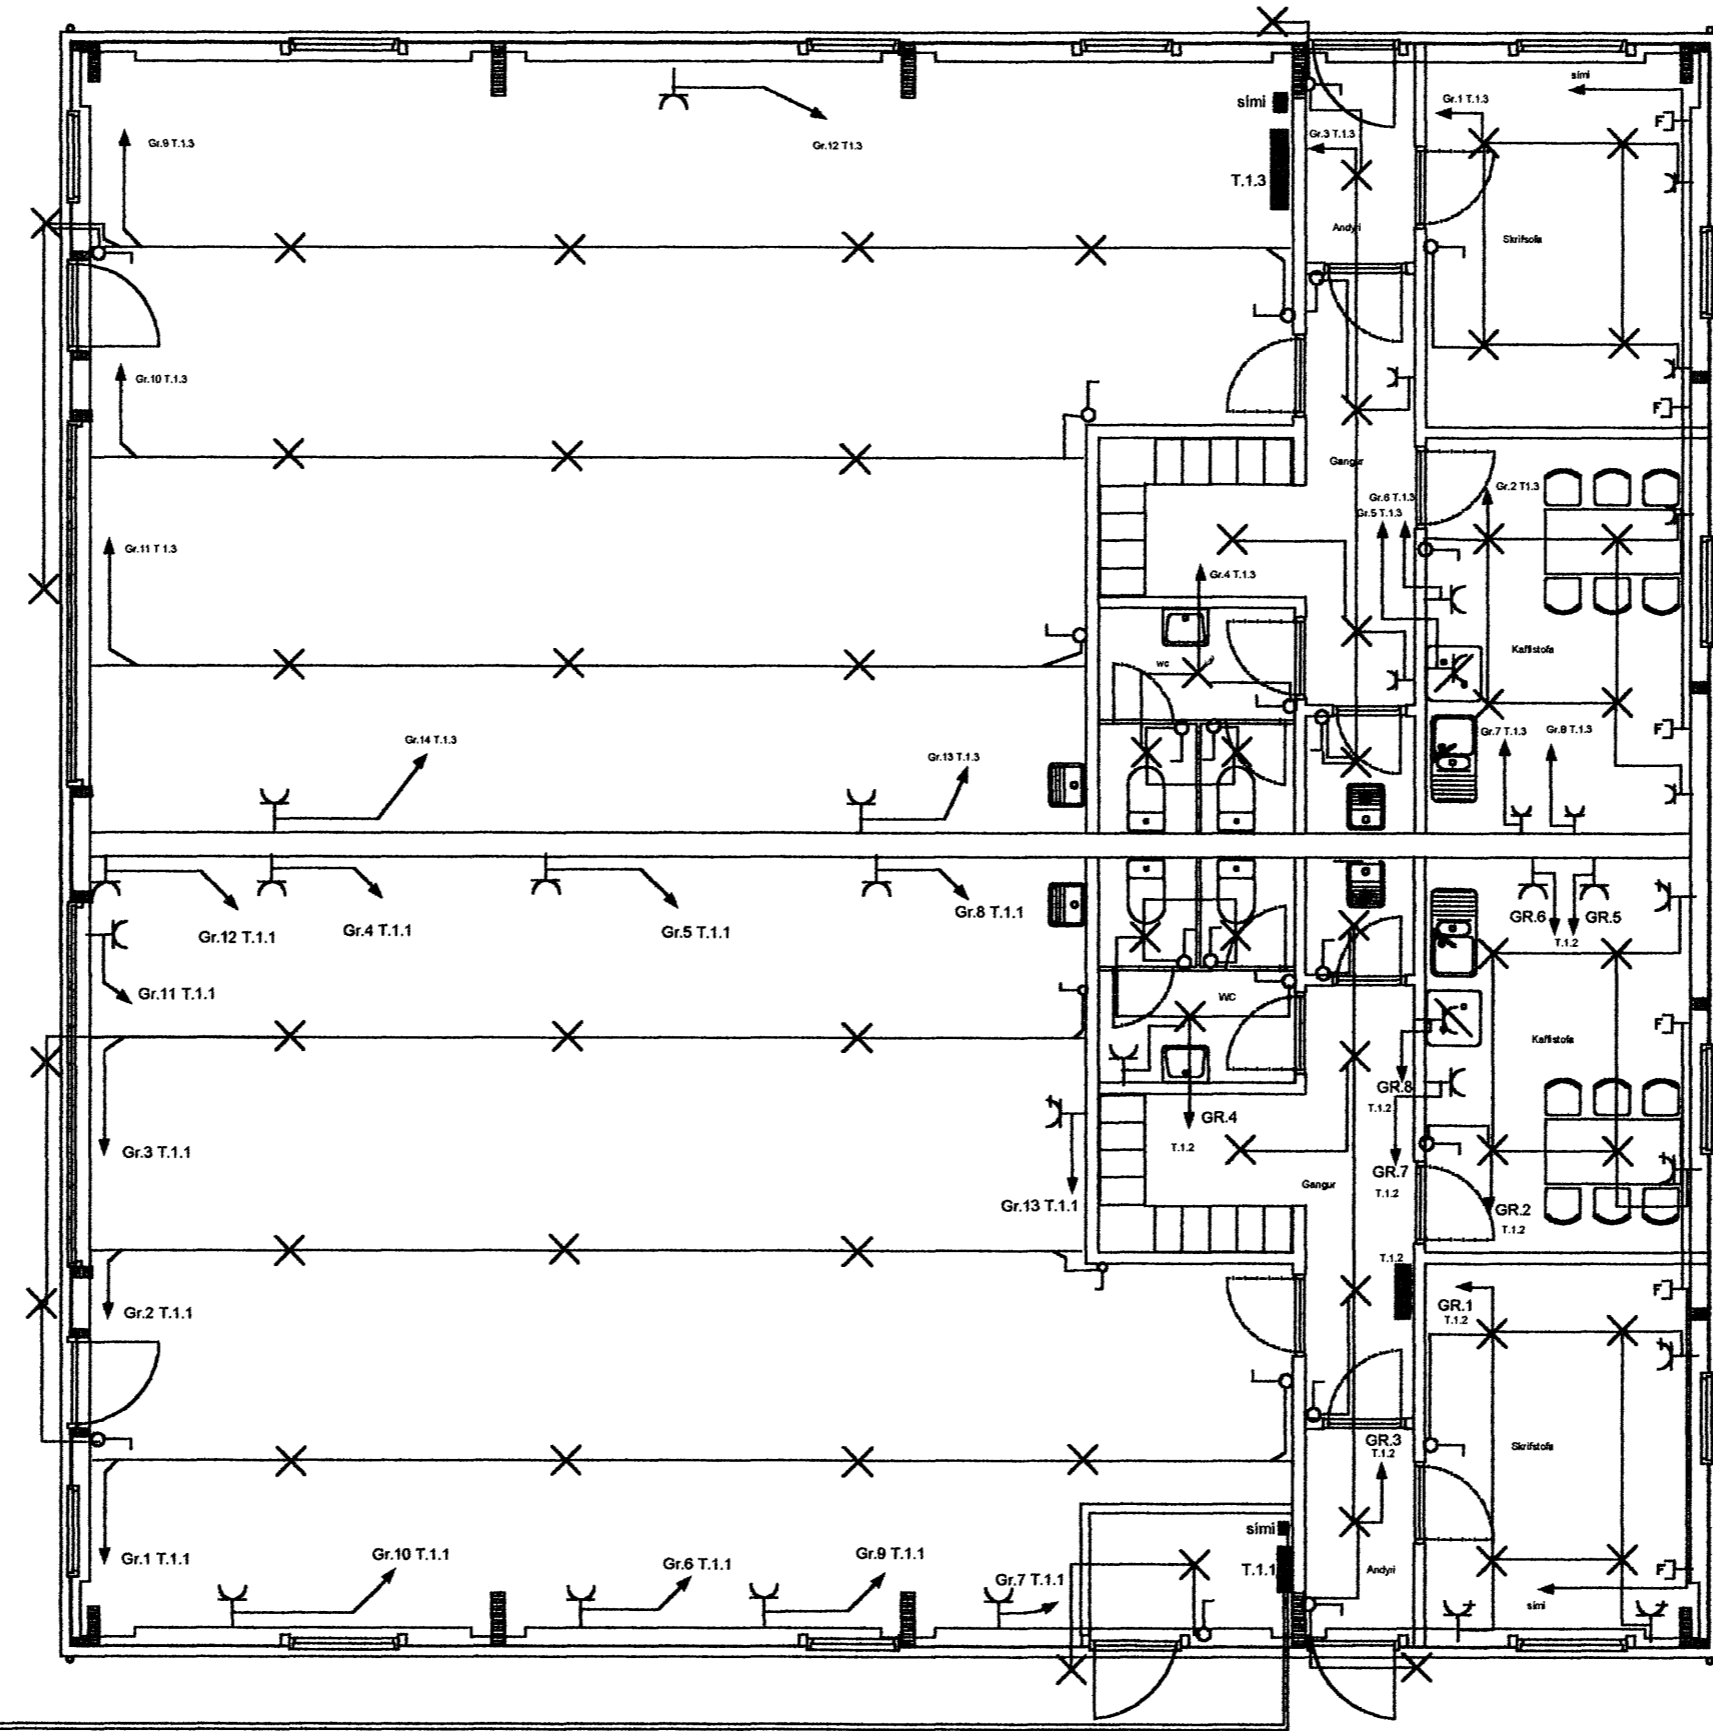

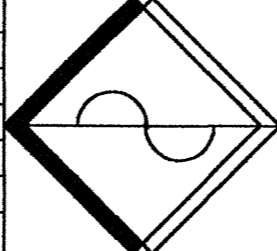		Dagur:	20.03.2003			 RM	RAFLÖTUN Raflagnahönnun Ragnar Bårdarson Einihlíð 16 221 Hafnarfjörður Sími : 897 1315	Raflögn húshluti A og B Rauðhella 12 Hafnarfjörður
		Hannað:	Ragnar					
		Yfirfarir:	Ragnar					
		Kverðir:						
								<i>Ragnar Bårdarson</i>