


Lykilmynd

Samþykkt þann
22. mars 2013
Byggingáhrifnefni í Hafnarfirði
Eli Víðfar S. Gunnleugsdóttir

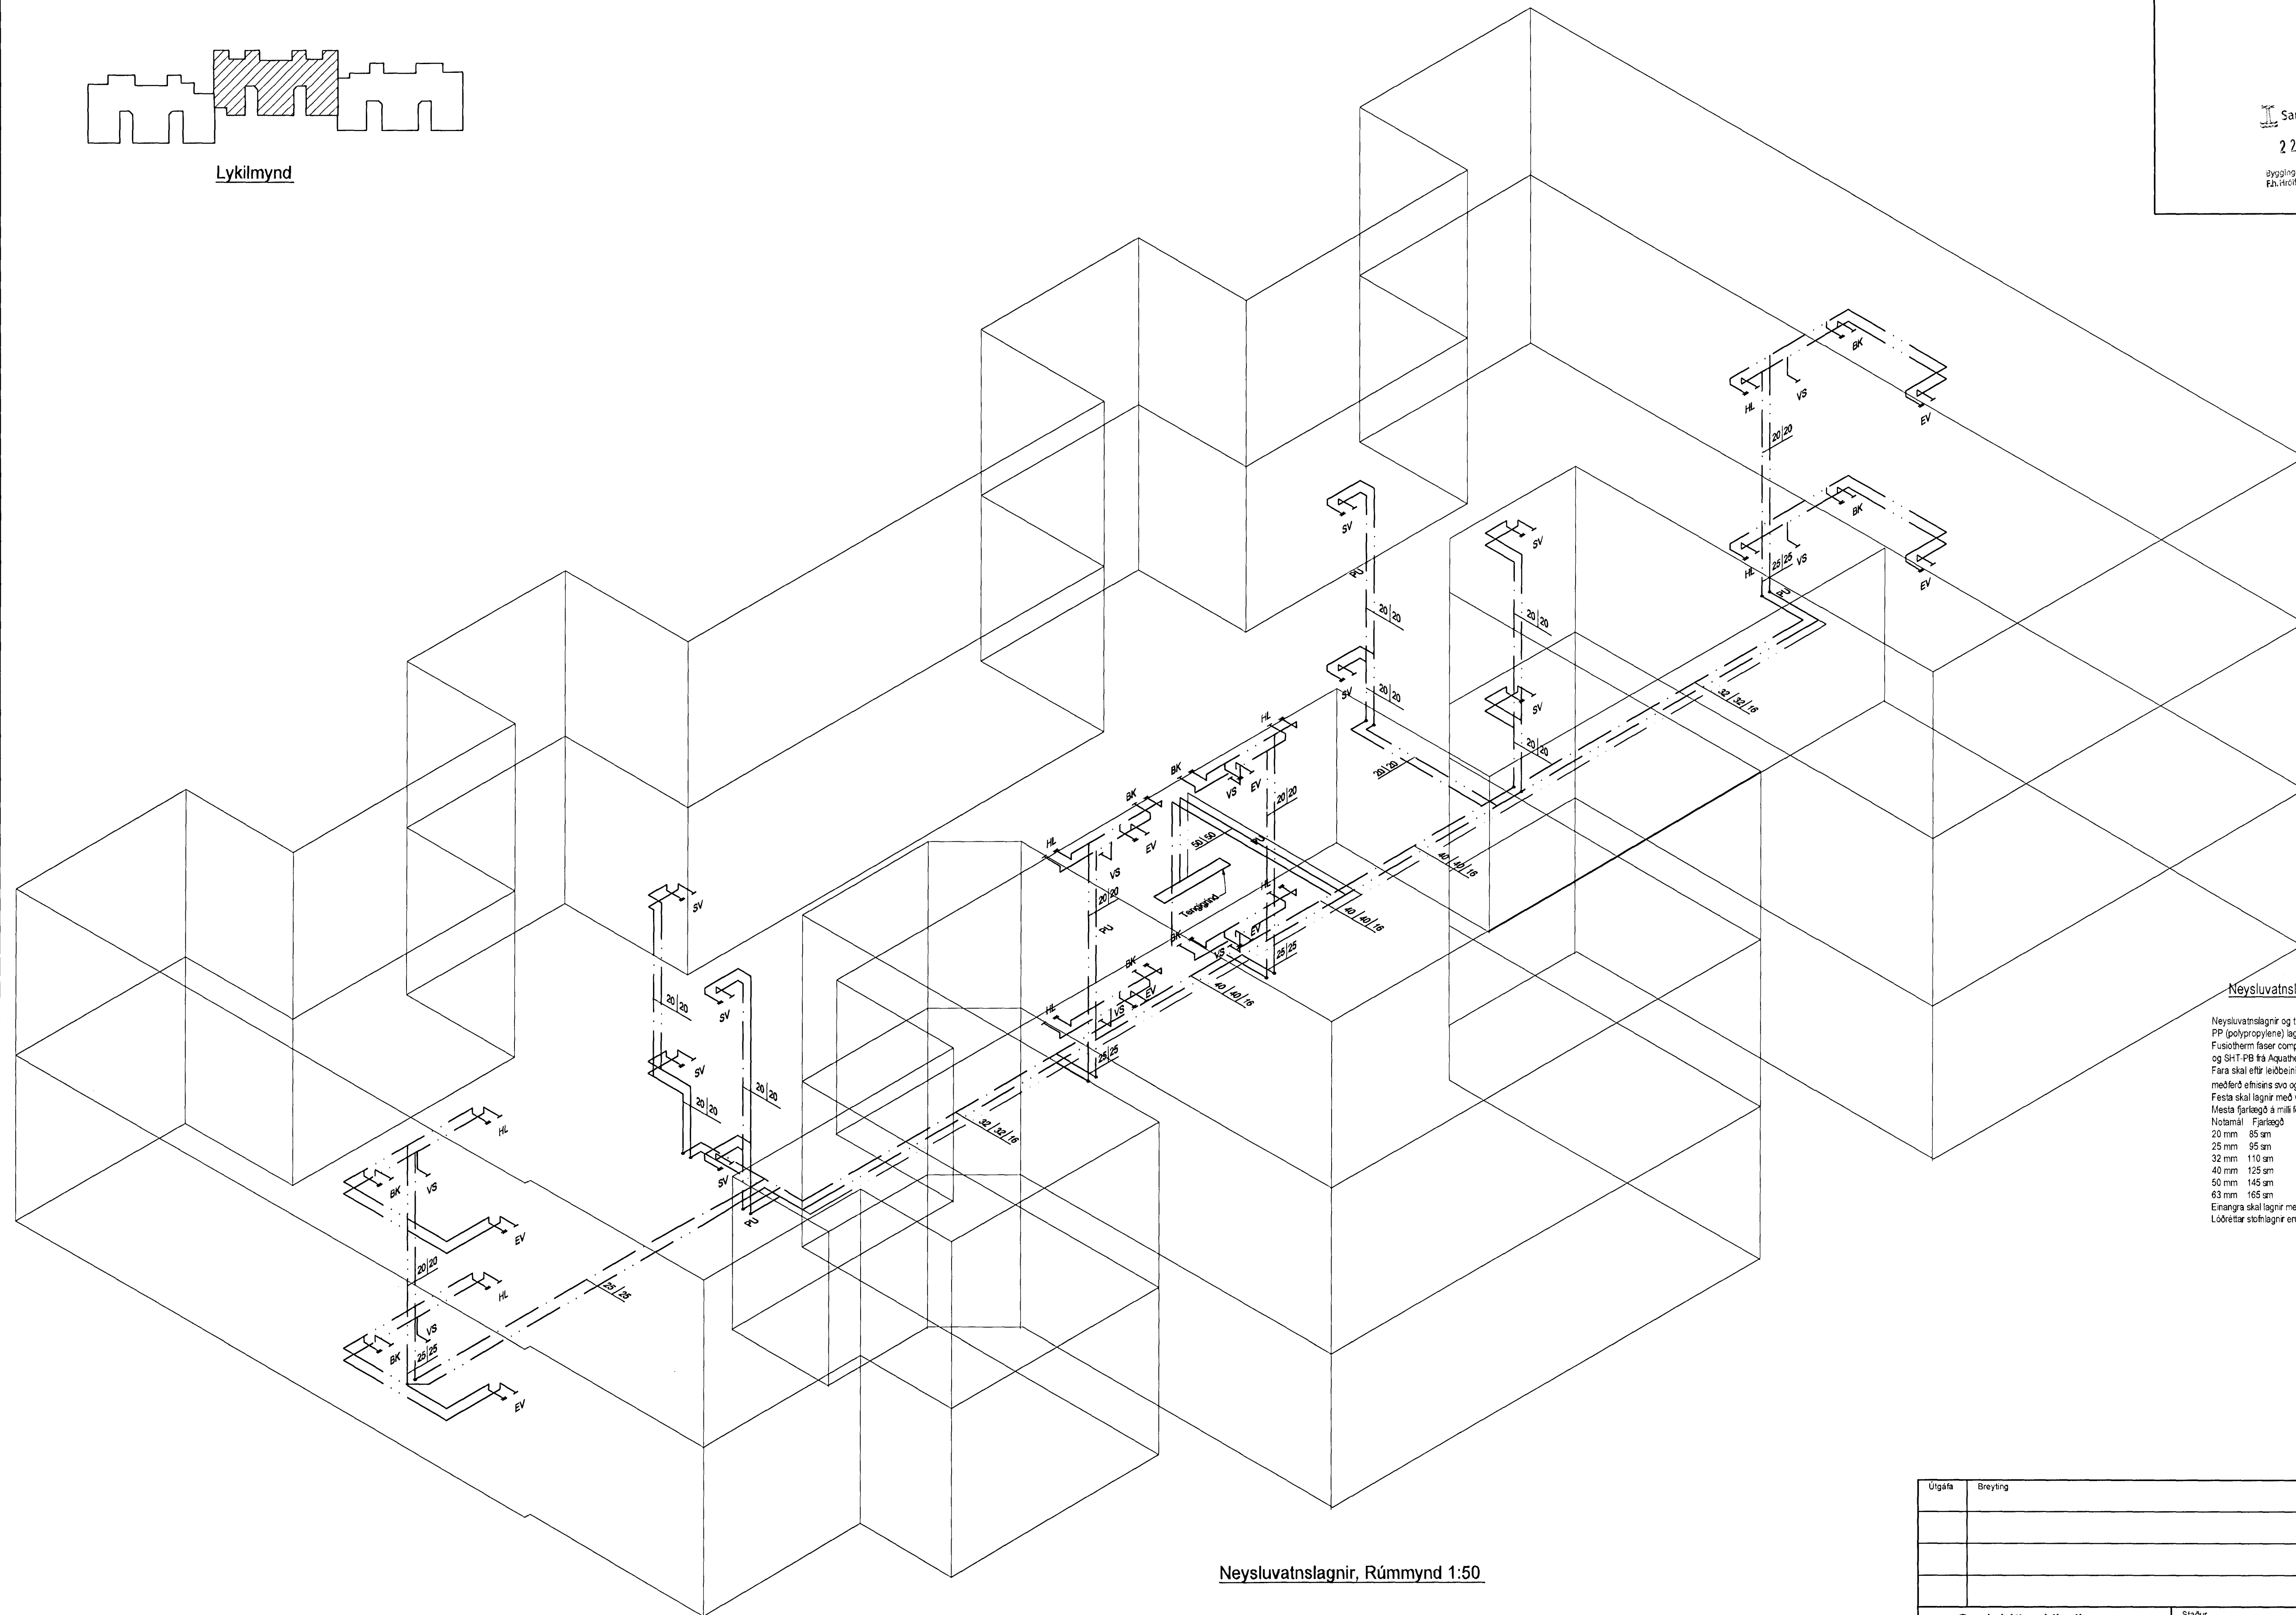

Neysluvatnslagnir, Rúmmynd 1:50

Neysluvatnslagnir Skýringar

Neysluvatnslagnir og tengi fyrir heitt og kalt vatn skulu vera PP (polypropylene) lagnir af gerðinni Fusiotherm faser composite pipe SDR 7.4 frá Aquatherm og Si-T-PE frá Aquatherm. Fara skal eftir viðbæturum framleiðanda um notkun og meðferð eftirlits svo og IST-87 og DS-439. Festa skal lagnir með viðvæðum festingum. Mesta fjarlægð á milli festinga:
Notamál Fjarlægð
20 mm 85 sm
25 mm 95 sm
32 mm 110 sm
40 mm 125 sm
50 mm 145 sm
63 mm 165 sm
Einnangra skal lagnir með ádrágsþingrun. Lóðréttar stöðlagnir eru hugar með eldvörnaskövu.

Útgáfa	Breyting	Dagsetning	Hannað
Sveinbjörn Hinriksson Byggingatæknifræðingur KÍ 160251-2529 Brekkuvegur 8 Hafnarfirði Sími: 555-4008, 861-9851 Netfang: sveinb@simnet.is		Staður: Dalsás 4 Hafnarfirði Skýring: Neysluvatnslagnir, Rúmmynd	
Hannað / Teknað	Kvæði	Dagsetning	Verkr.
	1:50	15.02.13	08-12
			Teikn.nr. 2-06