


Lykilmynd

Samþykkt þann
22. febrúar 2013
Byggingafræðingur í Hafnarfirði
Eh. Hrólfur S. Gunnlaugsson

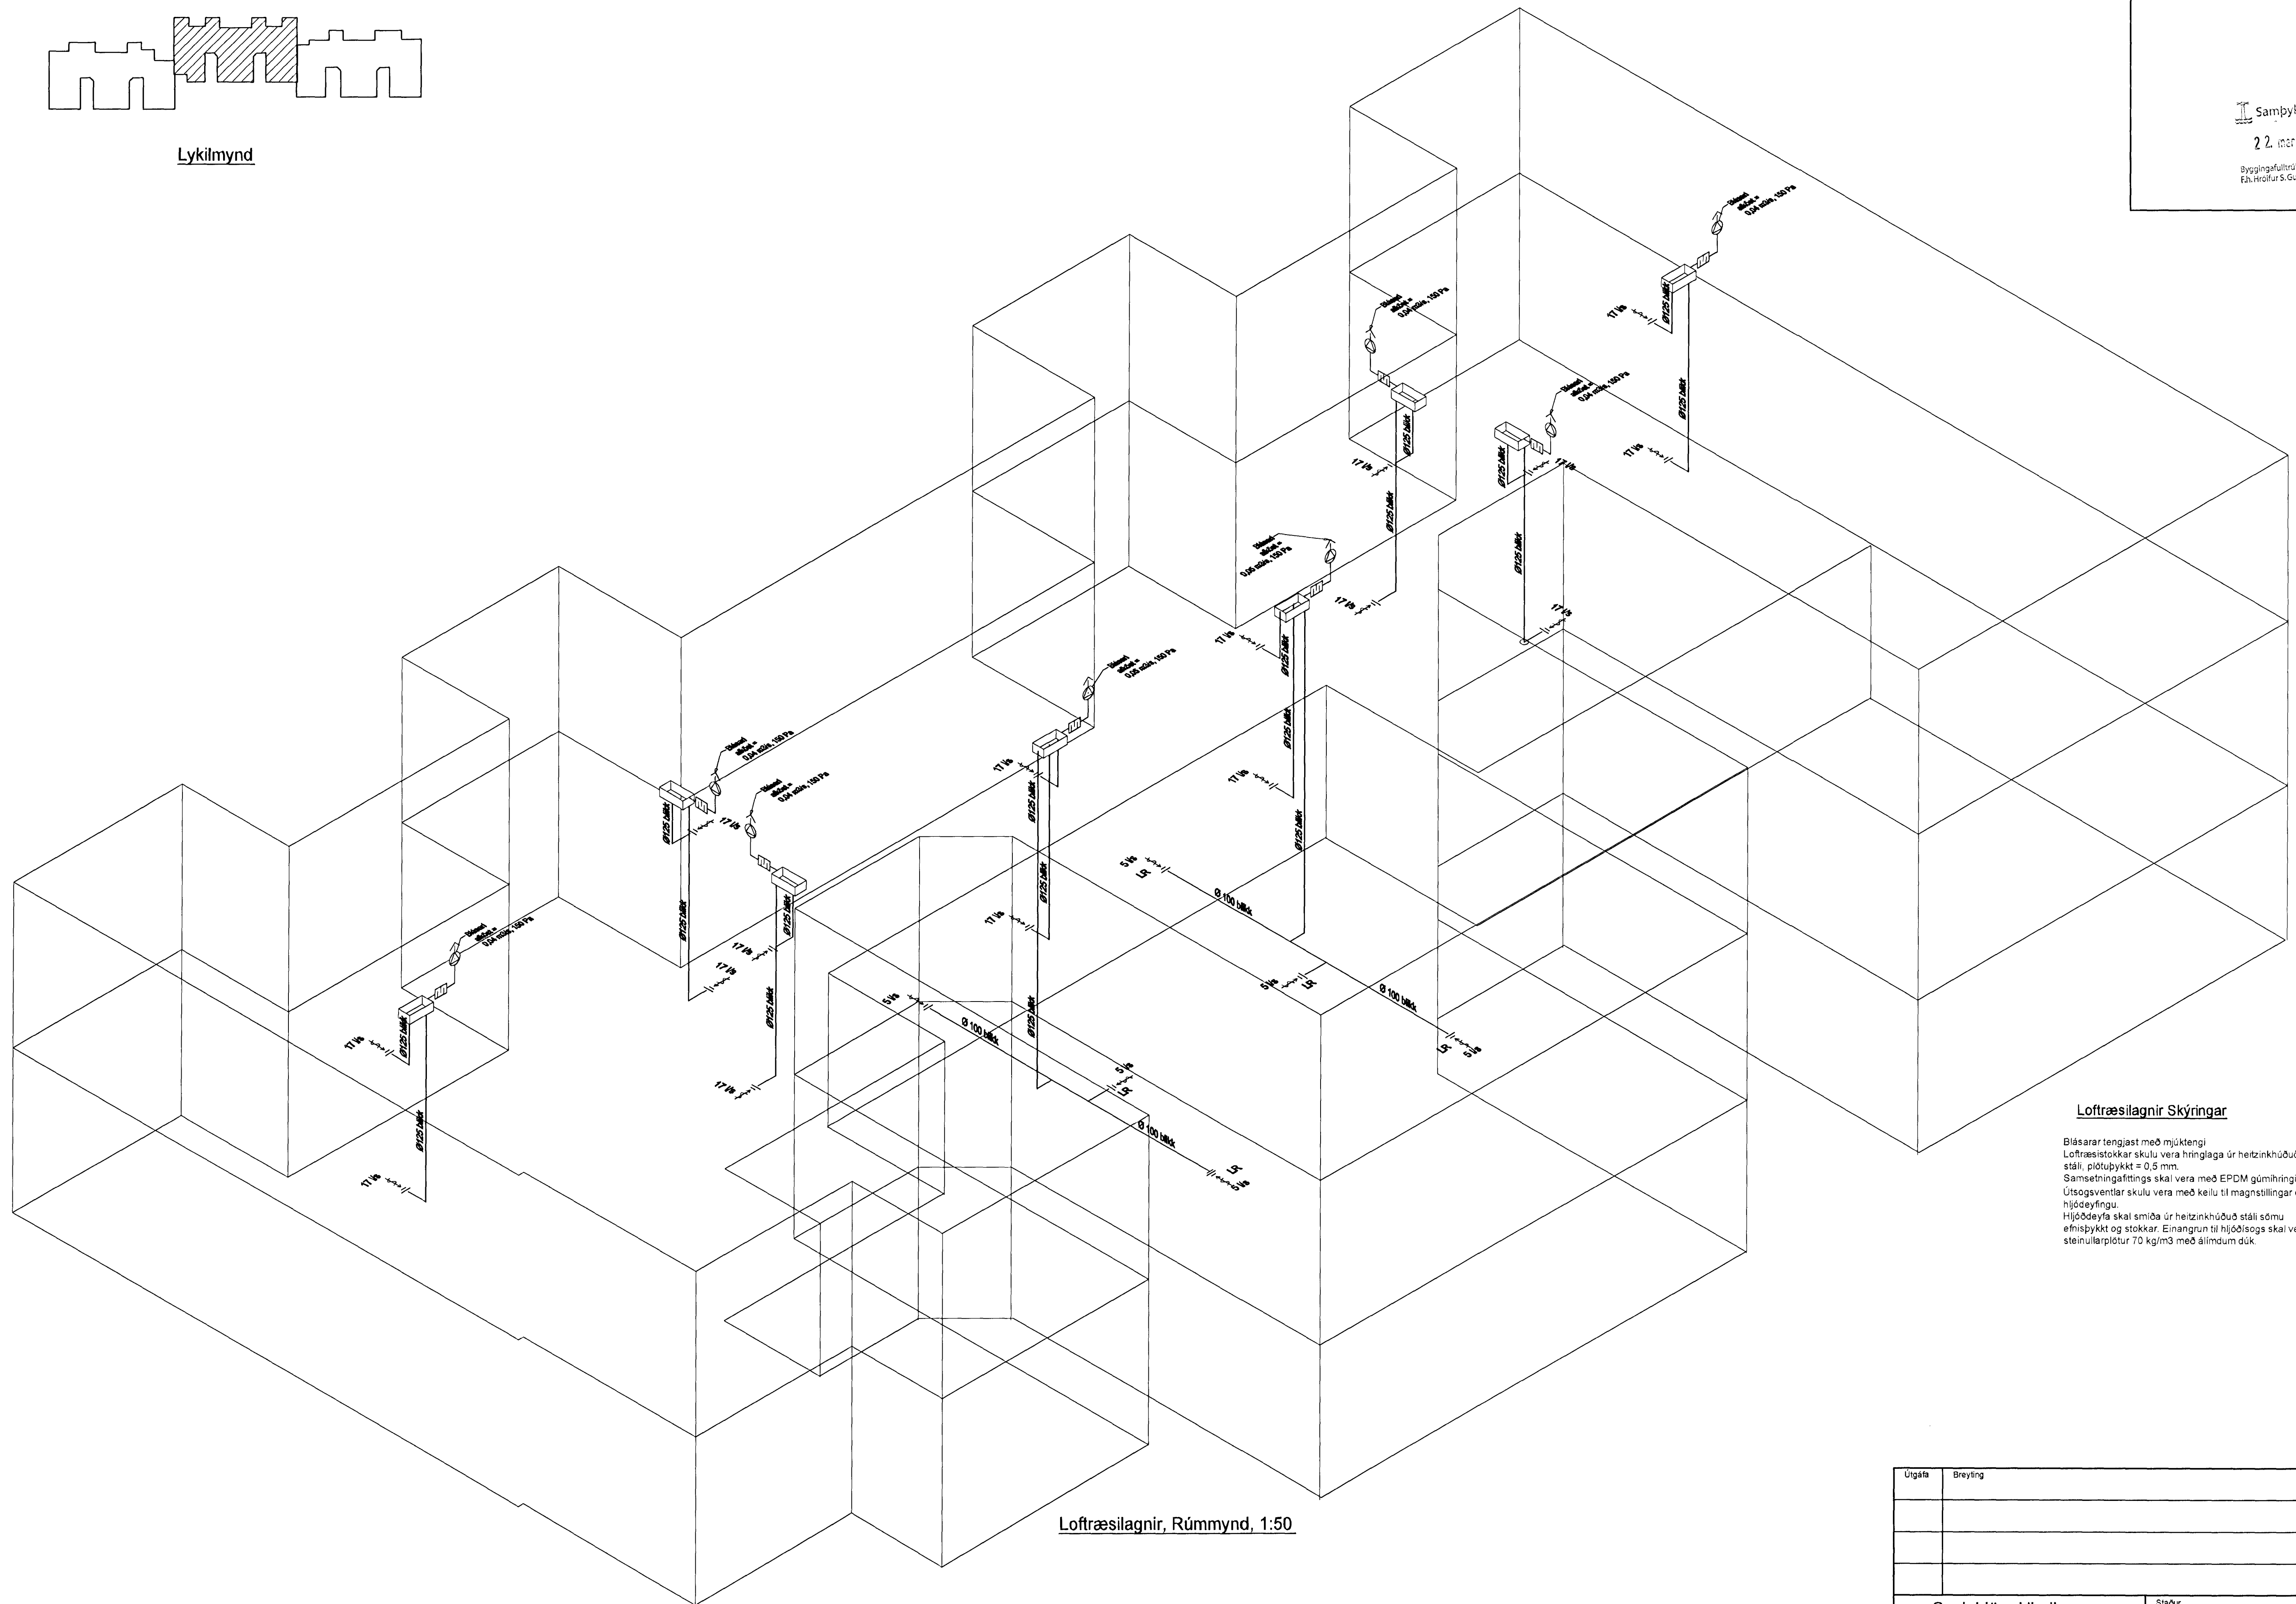

Loftræsilagnir, Rúmmynd, 1:50

Loftræsilagnir Skýringar

Blásarar tengjast með mjúktengi.
Loftræsilostokkar skulu vera hringlaga úr heitzinkhúðuðu stáli, plötusýkkir = 0,5 mm.
Samsetningafittings skal vera með EPDM gúmihringir.
Útsogsventlar skulu vera með keilu til magnstillingar og hjóðeyfingu.
Hjóðdeyfa skal smíða úr heitzinkhúðuðu stáli sömu efnisþykkt og stokkar. Einangrun til hjóðisogs skal vera steinullarplötur 70 kg/m³ með álímdum dúk.

Utgáfa	Breyting	Dagsetning	Hannað
Sveinbjörn Hinriksson Byggingatæknifræðingur Kl. 160651-2929 Brekkuötu 8 Hafnarfirði Sími: 555-4008, 981-9851 Netfang: sveinhj@simnet.is		Staður Dalsás 4 Hafnarfirði Skýring Loftræsilagnir, Rúmmynd	
Hannað / Teiknað	Kvæði	Dagsetning	Verkr. Teikn.nr.
	1:50	15.02.13	08-12 2-09