


Lykilmynd

Samþykkt þing
22. maí 2013
Byggingaábyrding Íslands
Eva Þorfríð S. Gunnarsdóttir

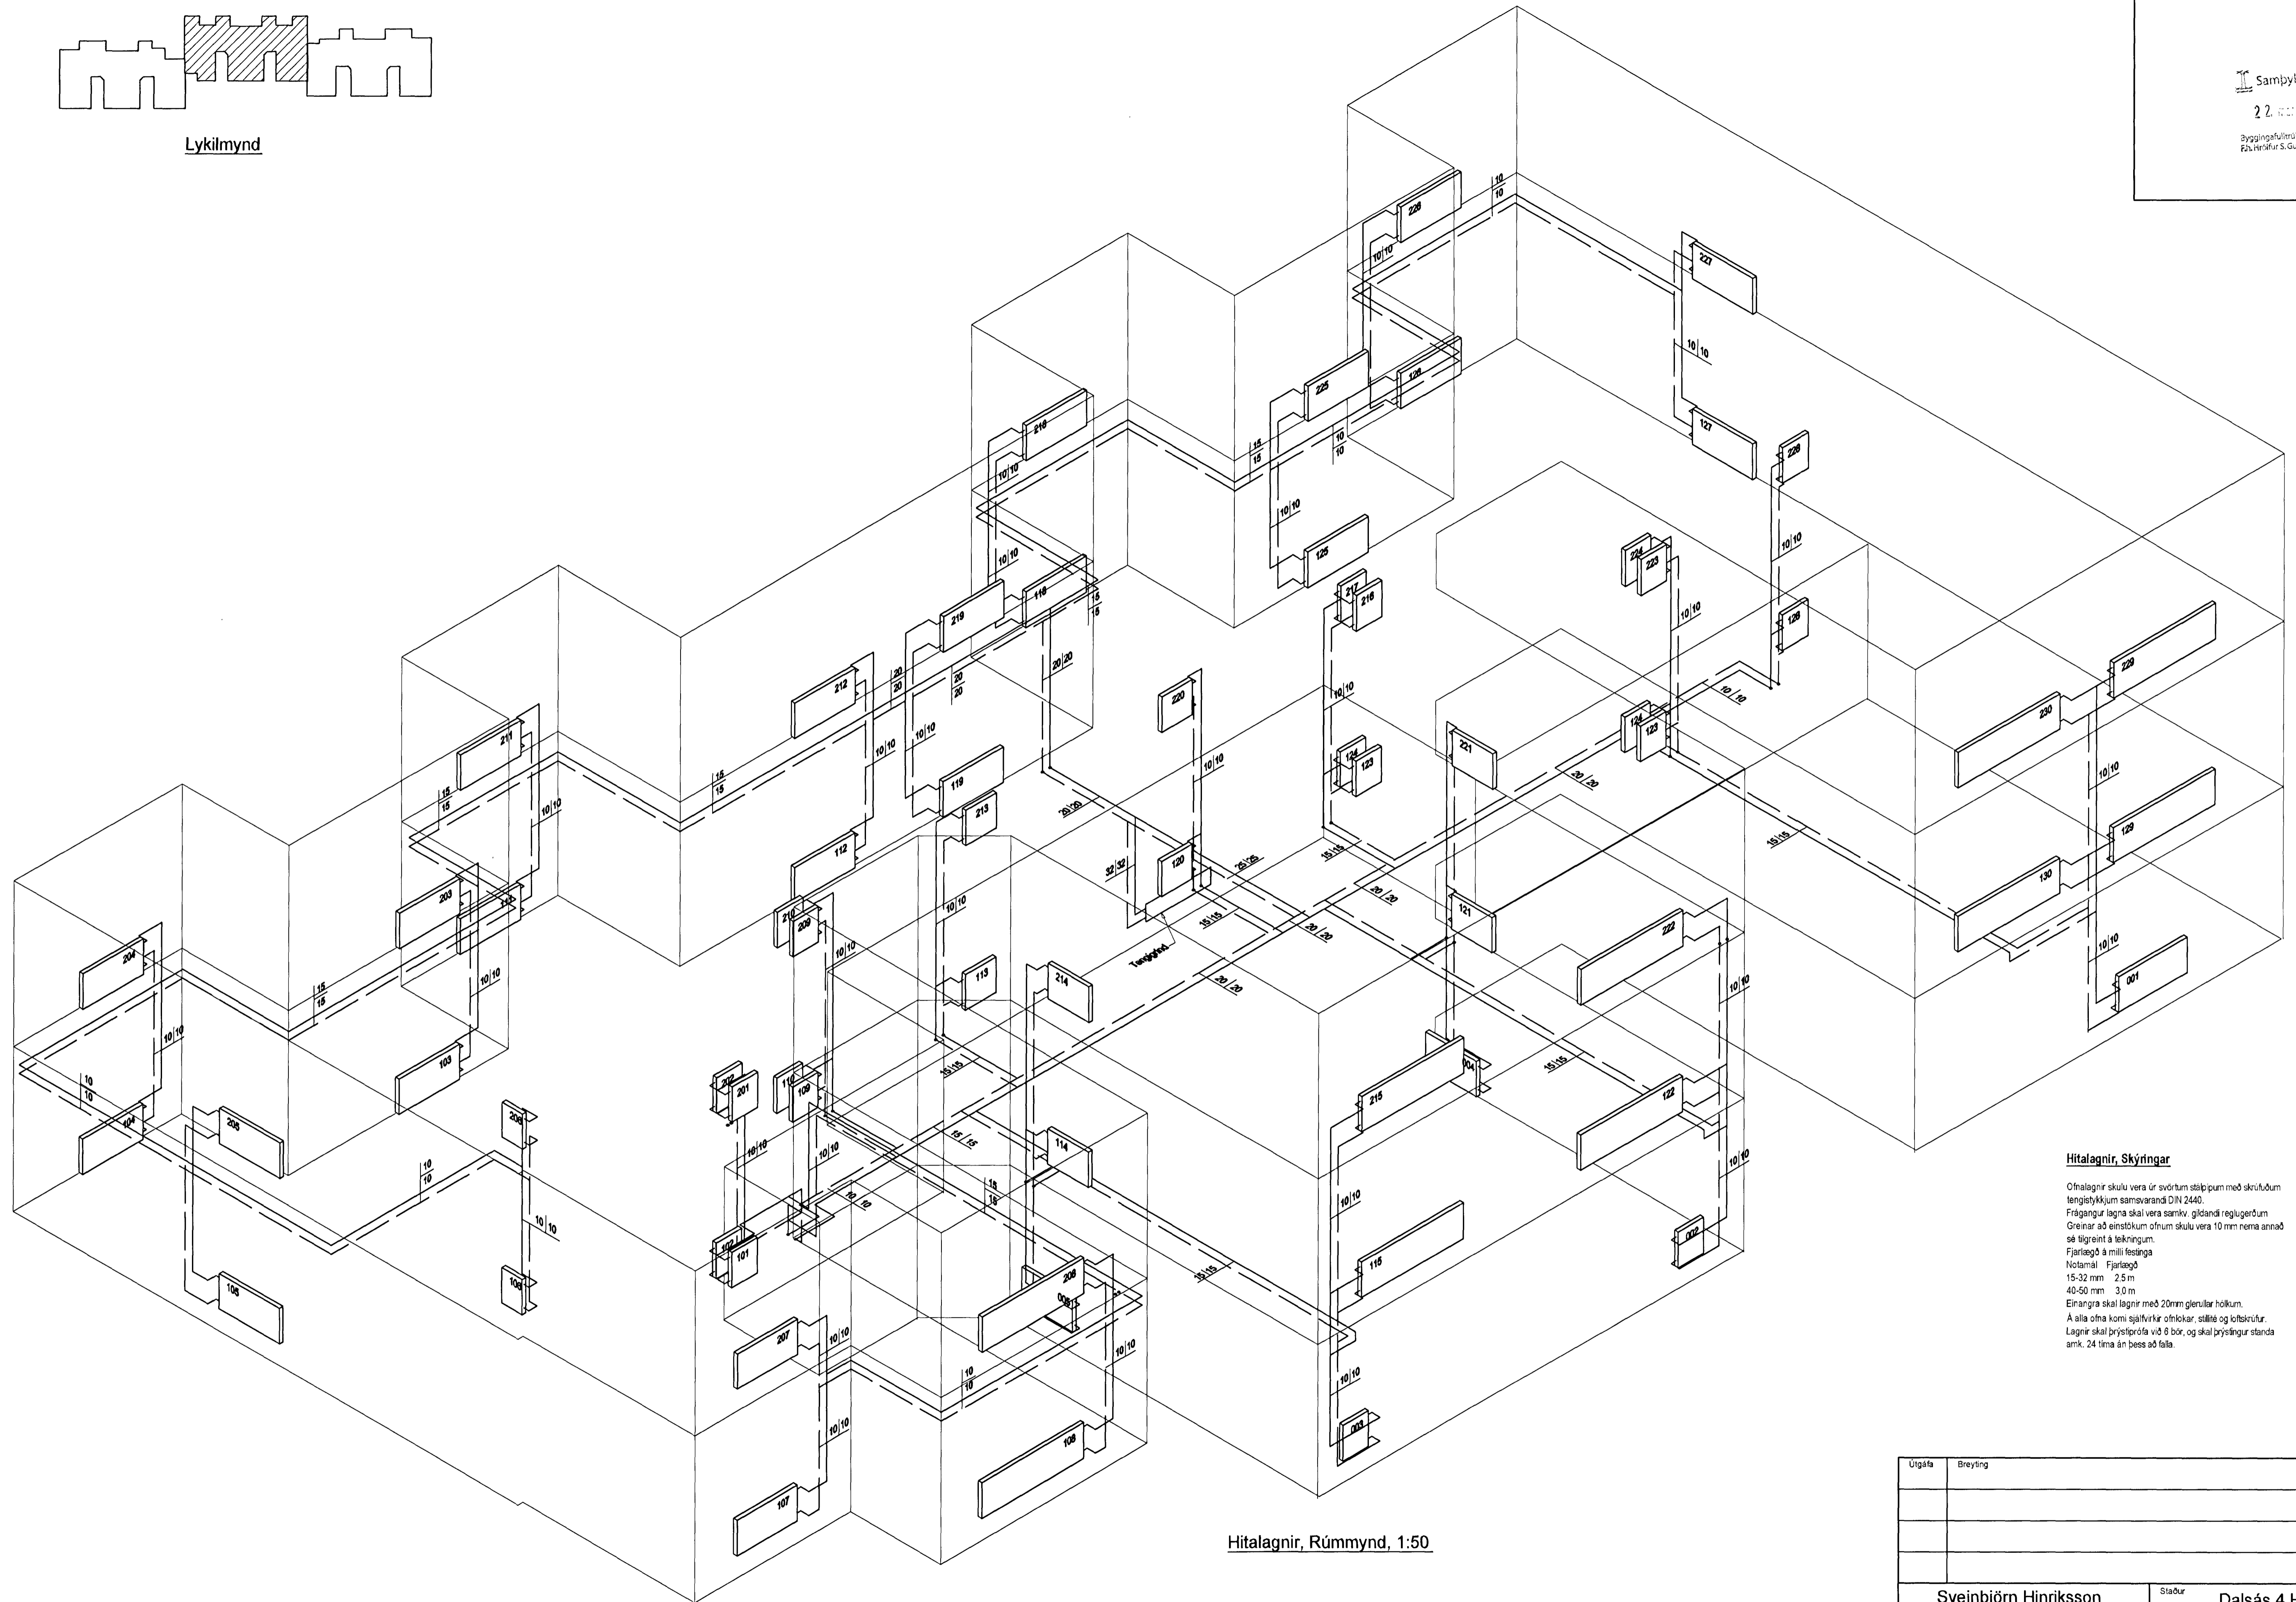

Hítalagnir, Rúmmynd, 1:50

Hítalagnir, Skýringar

Ófitalagnir skulu vera úr svörtum stálpipum með skrúfubóm tengistýkkjum samsvarendi DIN 2440.
Frágangur lagna skal vera samkv. gildandi reglugerðum.
Greinar að einstökum ofnum skulu vera 10 mm nema annað sé tilgreint á teikningum.
Fjarlægð á milli fedainga
Notamál Fjarlægð
15-32 mm 2,5 m
40-50 mm 3,0 m
Einangra skal lagnir með 20mm glerulár hökkum.
Á alla otha komi sjálfvirkir ofloklar, stílla og loftskúrur.
Lagnir skal þrýstiprófa við 6 bór, og skal þrýstingur standa umk. 24 tíma án þess að falla.

Utgáfa	Breyting	Dagsetning	Hannað
Sveinbjörn Hinriksson Byggingateknifræðingur Kf. 190951-2929 Brekkuötu 8 Hafnarfirði Sími: 555-4008, 861-9851 Netfang: sveinhi@simnet.is		Staður Dalsás 4 Hafnarfirði	
		Skýring Hítalagnir, Rúmmynd	
Hannað / Teknað	Kvart	Dagsetning	Verkr. / Tekn.nr.
	1:50	12.02.13	08-12 / 2-07