


Lykilmynd

Sambýkkt þangað  
22. maí 2013  
Byggingafræðingur í Hafnarfirði  
Páll Halldór S. Gunnlaugsson

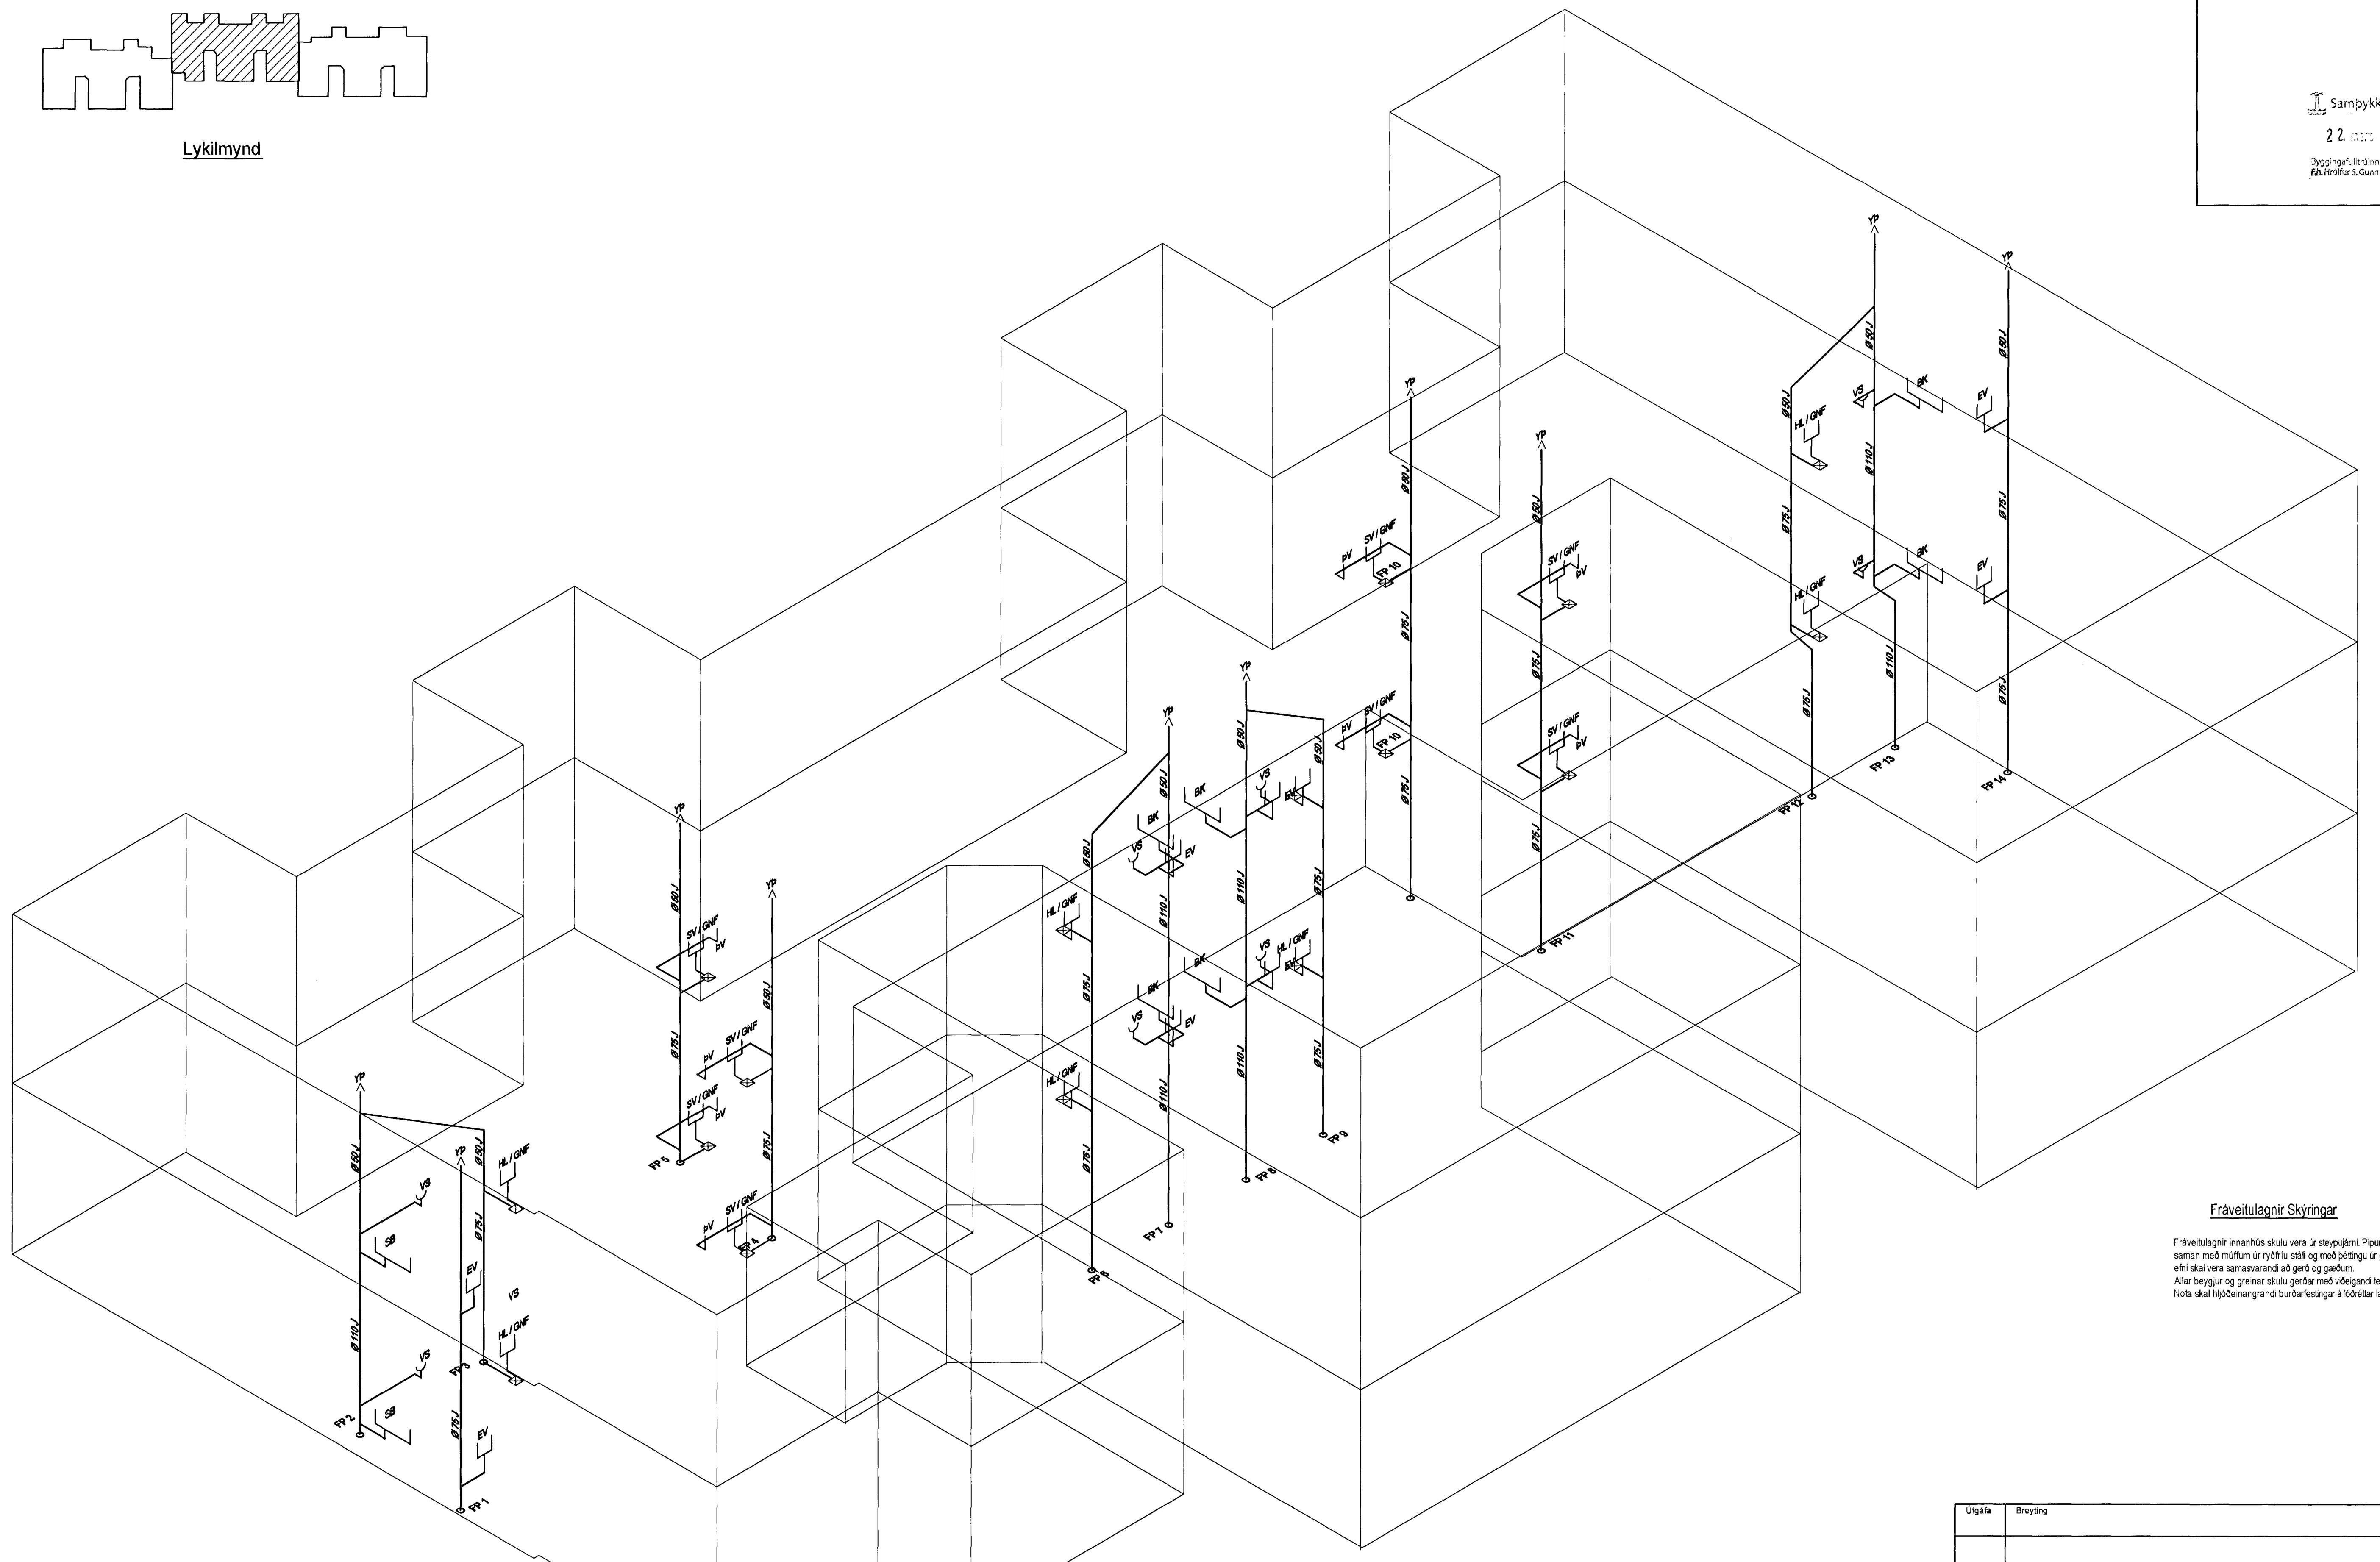

Fráveitulagnir, Rúmmynd, 1:50

Fráveitulagnir Skýringar

Fráveitulagnir innanhús skulu vera úr steypujárn. Pipur skal selja saman með múftum úr ryðfriu stáli og með þéttingu úr gúmmi. Allt eðli skal vera samsvartandi að gerð og gæðum. Allar beygjur og greinar skulu gerðar með vöðgandi tengistykkjum. Nota skal hjóðeinangrindi burðarfestingar á lóðrettar lagnir.

Útgáfa	Breyting	Dagsetning	V.Hinnáð
<b>Sveinbjörn Hinriksson</b> Byggingafræðingur Kt. 160051-2529 Brekkugötu 8 Hafnarfirði Sími: 555-4008, 861-5651 Netfang: sveinhi@simnet.is		Staður <b>Dalsás 4 Hafnarfirði</b>	Skýring <b>Fráveitulagnir, Rúmmynd</b>
Hannað / Teiknað	Kvarði	Dagsetning	Verkr. / Teikn. nr.
	1:50	15.02.13	08-12 / 2-08