


Lagnir Kjallara, Grunnmynd 1:50

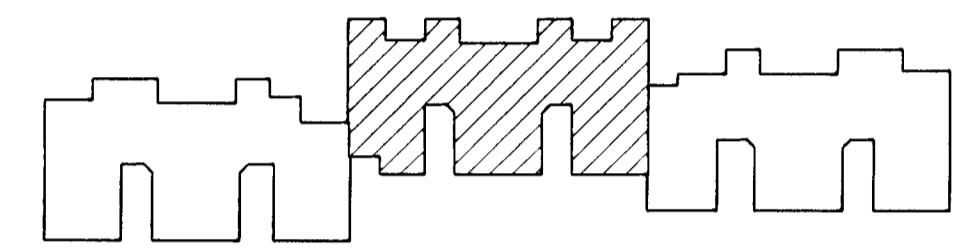

Lykilmynd

**Hitilagnir Skýringar**

Hitilagnir skulu vera úr svörtum stálpípum með skruftöfum tengiskjújum samsvaramót DIN 2440.  
 Frágangur lagna skal vera samkv. gildandi reglugerðum. Greinar að einstökum öfnum skulu vera 10 mm nema annað sé tilgreint á teikningum.  
 Fjarlægð á milli festinga  
 Notamál Fjarlægð  
 15-32 mm 2,5 m  
 40-50 mm 3,0 m  
 Eitangra skal lagnir með 20mm glerfilar höllum.  
 Á alla öfna komi sjálfvirkir ofnlokar, stilltíle og loftskúfur.  
 Lagnir skal þrýstiprófa við 6 bar og skal þrýstingur standa umk. 24 tíma án þess að falla.

**Neyslulagnir Skýringar**

Neyslulagnir og tengi fyrir heitt og kalt vatn skulu vera PP (polypropylene) lagnir af gerðinni Fusiotherm fasar composite pipe SDR 7.4 frá Aquatherm og SHT-PB frá Aquatherm.  
 Fara skal eftir leiðbeiningum framleiðanda um notkun og meðferð efnissins svo og IST-67 og DS-439.  
 Festa skal lagnir með viðvokendum festingum.  
 Mesta fjarlægð á milli festinga  
 Notamál Fjarlægð  
 20 mm 85 sm  
 25 mm 95 sm  
 32 mm 110 sm  
 40 mm 125 sm  
 50 mm 145 sm  
 63 mm 165 sm  
 Eitangra skal lagnir með ádrageisangrun.  
 Lötórettar stofnlagnir eru huldar með eiddvarnarkövu.

**Fráveitilagnir Skýringar**

Fráveitilagnir innanhús skulu vera úr stöpujúrm. Pípur skal setja saman með múlfum úr ryðfria stáki og með þéttingu úr gúmmi. Allt efri skal vera samsvaramót að gerð og gæðum.  
 Allar beygjur og greinar skulu gerðar með viðeigandi tengiskjújum.  
 Nota skal hjóðeinangrandi burðarfestingar á lötórettar lagnir.

Ulgáta	Breyting	Dagsetning	Hannað
<b>Sveinbjörn Hinriksson</b> Byggingatæknifræðingur Kt. 160951-2529 Brekkugötu 8 Hafnarfirði Sími: 555-4008, 861-9951 Netfang: sveinb@simnet.is		Staður <b>Dalsás 4 Hafnarfirði</b>  Skýring <b>Lagnir Kjallara</b>	
Hannað / Teiknað	Kvarði	Dagsetning	Verkr.
<i>[Signature]</i>	1:50	12.02.13	08-12
			Teiknr.
			2-03