



Sampykkt þann  
2. mars 2013  
Bygginguleitunni í Hafnarfirði  
Eh. Höfður S. Gunnarsson

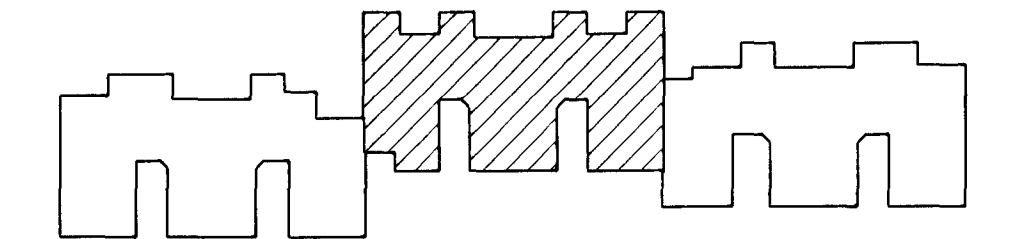

Lykilmynd

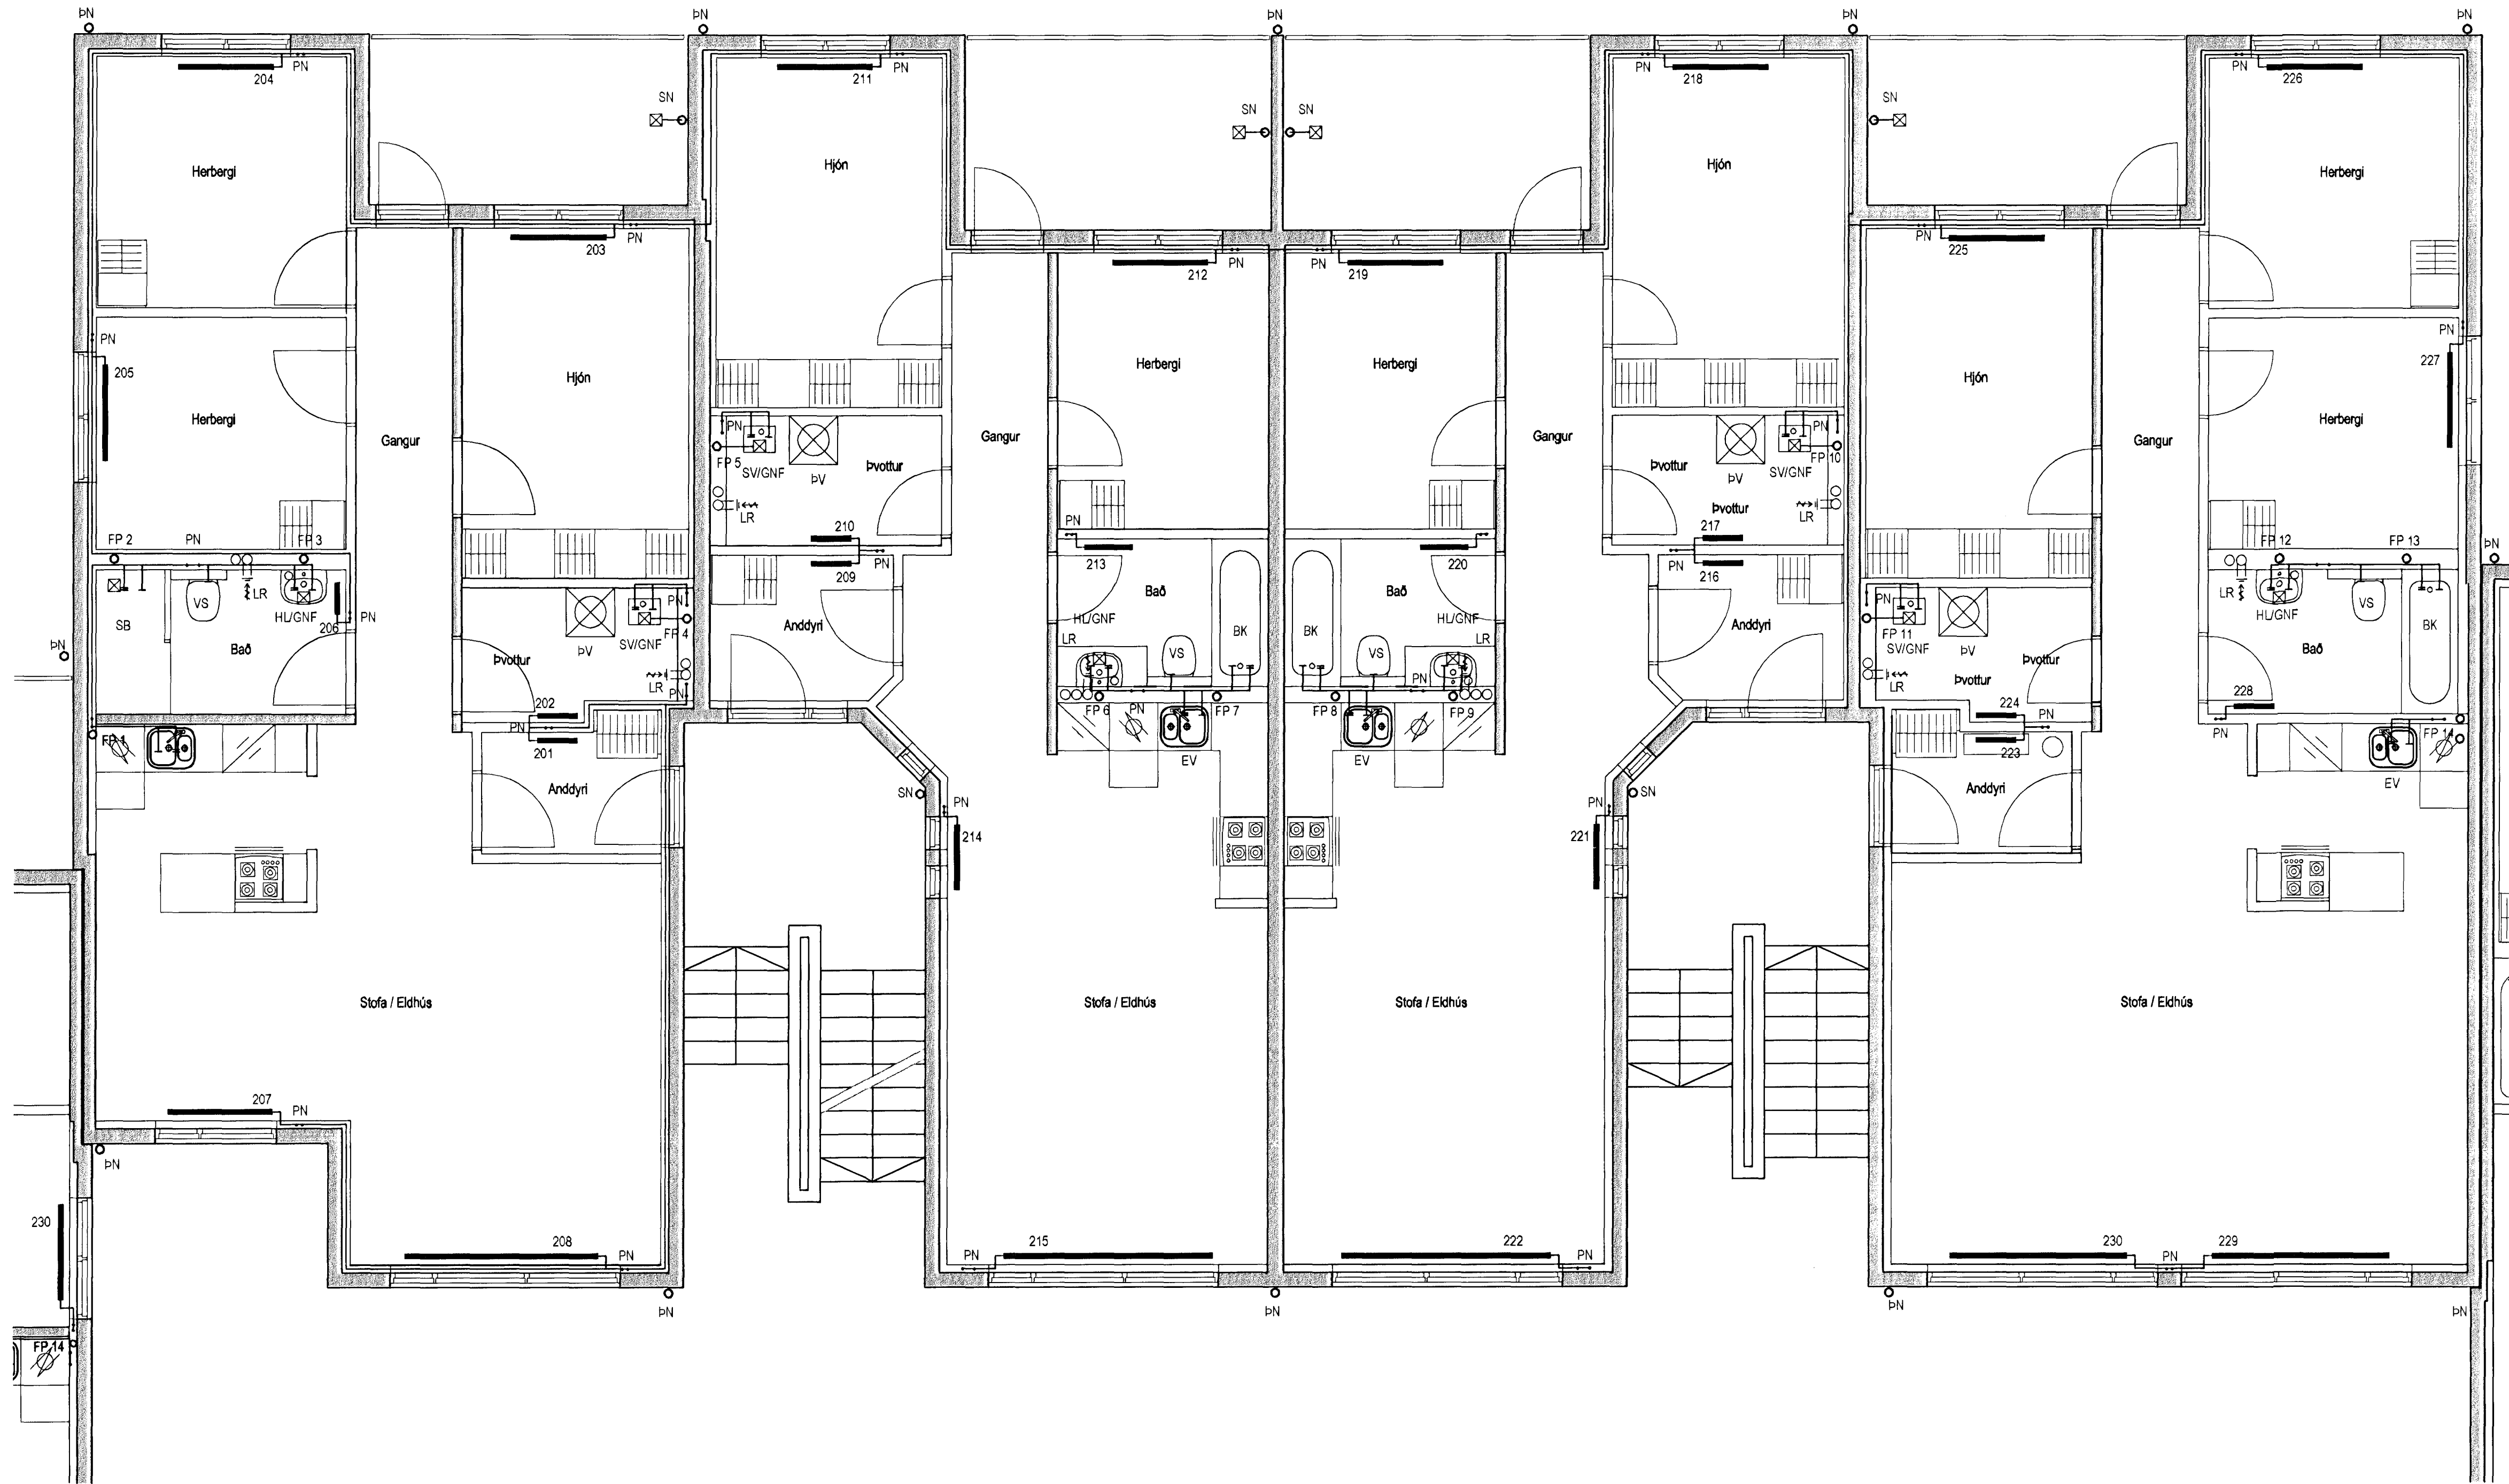

Lagnir 2. hæð, Grunnmynd 1:50

**Hitalagnir Skýringar**

Hitalagnir skulu vera úr svörtum stálþjóm með skrúðum tengistykjum samsvarendi DIN 2440.  
Frágangur lagna skal vera samkv. gáðandi reglugerðum Greinar að einstökum öfnum skulu vera 10 mm nema annað sé tilgreint á teikningum.  
Fjarlægð á milli festinga  
Notamál Fjarlægð  
15-32 mm 2,5 m  
40-50 mm 3,0 m  
Einangra skal lagnir með 20mm glerulár hölkum.  
Á alla öfna komi sjálfvirkir ofnlokar, stíttis og loftskrálar.  
Lagnir skal þrýstiprófa við 6 bar og skal þrýstingur standa ansk. 24 tíma án þess að falla.

**Neysluvatnslagnir Skýringar**

Neysluvatnslagnir og tengi fyrir heiti og kalt vatn skulu vera FP (polypropylene) lagnir af gerðinni Fusiotherm fasar composite pipe SDR 7.4 frá Aquatherm og SHT-FB frá Aquatherm.  
Fara skal eftir leiðbeiningum framleiðanda um notkun og meðferð efnisins svo og í ST-87 og DS-439.  
Festa skal lagnir með viðvæðum festingum.  
Mesta fjarlægð á milli festinga  
Notamál Fjarlægð  
20 mm 85 sm  
25 mm 95 sm  
32 mm 110 sm  
40 mm 125 sm  
50 mm 145 sm  
63 mm 165 sm  
Einangra skal lagnir með ádragsseingun.  
Lóðrettar stöflagnir eru húttar með eldvarnarkvöðu.

**Fráveitilagnir Skýringar**

Fráveitilagnir innanhúsi skulu vera úr steypujúri. Pípur skal setja saman með múlfum úr ryðki stáli og með þéttingu úr gúmmi. Allt efni skal vera samsvarendi að gerð og gæðum.  
Allar beygjur og greinar skulu gerðar með viðvæðum tengistykjum.  
Nota skal hjóðeinangrandi burðarfestingar á lóðrettar lagnir.

| Útgáfa   | Breyting | Dagsetning                     | Hannad            |
|--|----------|--------------------------------|-------------------|
|  |          |                                |                   |
| Sveinbjörn Hinriksson<br>Byggingatæknifræðingur<br>Kl. 196051-2559<br>Brekklugúti 8 Hafnarfirði<br>Sími: 555-4008, 881-9851<br>Netfang: svenni@simmet.is |          | Staður<br>Dalsás 4 Hafnarfirði |                   |
| Hannad / Teknað  |          | Kvartí<br>1:50                 | Verknr.<br>08-12  |
|  |          | Dagsetning<br>15.02.13         | Teikn.nr.<br>2-05 |