


Lagnir 1. hæð, Grunnmynd 1:50

H=60,59

Samþykkt þann 22. maí 2013  
 Byggingafræðingur / Hafnarfirði  
 Erlendur S. Gunnarsson

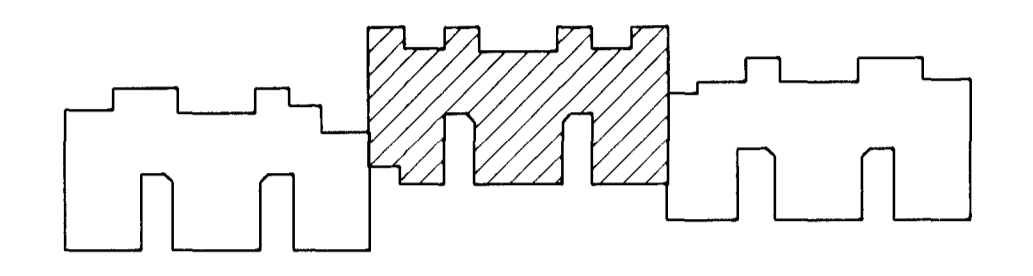

Lykilmynd

**Hitalagnir Skýringar**

Hitalagnir skulu vera úr svörtum stálpípum með skruflöðum tengistykjum samsvarandi DIN 2440. Frágangur lagra skal vera samkv. gáðandi reglugerðum. Greinar að einstökum ofnum skulu vera 10 mm nema annað sé tilgreint á teikningum. Fjarlægð á milli festinga Notamál: Fjarlægð 15-32 mm 2,5 m 40-50 mm 3,0 m. Einangra skal lagnir með 20mm glerlitar hökum. Á alla ofna kom sjákrútur ofnotar, stílla og loftkrútur. Lagnir skal þrýstiprófa við 6 bar og skal þrýstingur standa ánk. 24 tíma án þess að falla.

**Neysluvatnslagnir Skýringar**

Neysluvatnslagnir og tengi fyrir heitt og kalt vatn skulu vera PP (polypropylene) lagnir af gerðinni Fusiotherm laser composite pipe SDR 7.4 frá Aquatherm og SIVT-PB frá Aquatherm. Fara skal eftir leiðbeiningum framleiðanda um notkun og meðferð efnisins svo og IST-67 og DS-439. Festa skal lagnir með viðvæðum festingum. Notamál: Fjarlægð 20 mm 85 sm 25 mm 95 sm 32 mm 110 sm 40 mm 125 sm 50 mm 145 sm 63 mm 165 sm. Einangra skal lagnir með ádrageinangrun. Lóðrétta stöflagnir eru húðar með eiddarnakvöðu.

**Fráveitlagnir Skýringar**

Fráveitlagnir innanhús skulu vera úr stöpujúrn. Pípur skal setja saman með múlfum úr rýðri stáli og með þéttingu úr gúmmi. Allt efni skal vera samsvarandi að gerð og gæðum. Allar beygjur og greinar skulu gerðar með vöðgandi lengistykjum. Nota skal hljóðeinangrandi burðarfestingar á lóðrétta lagnir.

Utgáfa	Breyting	Dagsetning	Hannað
Sveinbjörn Hinriksson Byggingafræðingur Kl. 160851-2529 Brakkvegur 8 Hafnarfirði Sími: 565-4008, 961-9951 Netfang: svennih@simnet.is		Staður Dalsás 4 Hafnarfirði Skýring Lagnir 1. hæð	
Hannað / Teknað	Kvarði 1:50	Dagsetning 15.02.13	Verkr. 08-12 Tekn.nr. 2-04