

SKÝRINGAR


SKYGGÐ SVÆÐI TÁKNA VEGGI FYRIR OFAN BOTNPLÖTU.

MÁLSETNINGAR Á VEGGJUM OFAN BOTNPLÖTU ERU EINUNGIS MÁLSETNINGAR VEGNA TENGIJÁRNA. NÁNARI MÁLSETNINGAR Á HURÐUM OG VEGGJUM SJÁ TEIKNINGAR ARKITEKTS.

BENDING:

TENGIJÁRN UPP Í KJALLARAVEGGI ERU K10 c/c200 Í BÁÐAR BRÚNIR OG STANDA MINNST 700 UPP ÚR UNDIRSTÖÐUKLOSSA SJÁ NÁNAR SÉRMYND.

Í ALLA 200mm VEGGI KOMI 2K16 BUNDINN Í LYKKJUR
Í ALLA 150 mm VEGGI KOMI 2K12 BUNDINN Í LYKKJUR
LYKKJUR K10 c/c 200

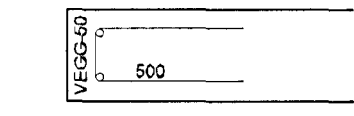

GK = ENDANLEGUR KÓTI - SJÁ TEIKNINGU ARKITEKTS


TILVÍSANIR:

ALMENNAR SKÝRINGAR:
SJÁ TEIKNINGU NR. B0 000

MÁLSETNINGAR Á VEGGJUM:
TEIKNING ARKITEKTS

GÖT Í UNDIRSTÖÐU VEGGJUM:
TEIKNING LAGNAHÖNNUDA

BROTPOLSFLOKKUR STEYPU C25

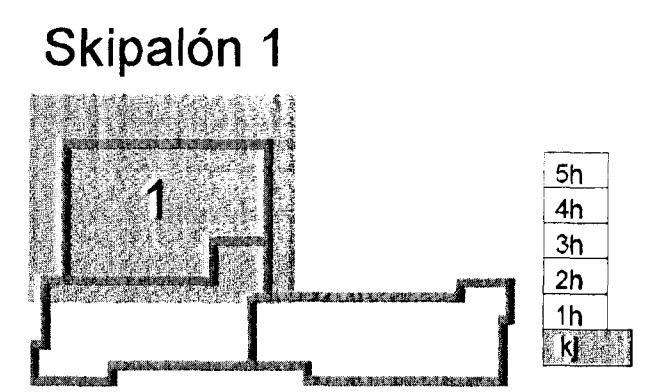

ADAL- OG SAMRÆMINGARHÖNNUNDIR
SÖLUBLAÐ SÖLUBLAÐSÍÐA 1/1 10/2012/2013

26. feb. 2013

B 22.02.13 Stöðvegur við bilageymslu
A 04.02.13 Stöðvegur við bilageymslu

Útg. Dags. Skýring

VSB
VERKFRÆÐISTOFA

BREIÐARHÁLIN 20 • 220 HAFNARFJÖRÐUR • KENNIT. 710796-2899
vsb@vsb.is • Sími 555 8600 • Fax 555 9610 • www.vsb.is

Ástun sérhönnuðar
Björn Gústafsson
Kt. 180550 4889 • bjorn@vsb.is

Verkefni:
SKIPALÓN 1
221 HAFNARFIRÐI

Verkhúsi
Burdarvirki
Undirstöður
Grunnmynd 1

Hannað	Teiknað	Yfirfarið	Kvarði	Síða
JÓE	JÓE	BG	1:50	/ A1
Dags:	Verkefni	Teikning	Útgáfa	
27.11.2012	12151	1 B2 -01	B	