

SKÝRINGAR


SKYGGÐ SVÆÐI TÁKNA VEGGI FYRIR OFAN BOTNPLÖTU.

MÁLSETNINGAR Á VEGGJUM OFAN BOTNPLÖTU ERU EINUNGIS MÁLSETNINGAR VEGNA TENGLJÁRNA. NÁNARI MÁLSETNINGAR Á HURÐUM OG VEGGJUM SJÁ TEIKNINGAR ARKITEKTS.

BENDING:

TENGLJÁRN UPP Í KJALLARAVEGGI ERU K10 *c/c* 200 Í BÁÐAR BRÚNIR OG STANDA MINNST 700 UPP ÚR UNDIRSTÖÐUKLOSSA SJÁ NÁNAR SÉRMYND.

Í ALLA 200mm VEGGI KOMI 2K18 BUNDINN Í LYKKJUR Í ALLA 150 mm VEGGI KOMI 2K12 BUNDINN Í LYKKJUR K10 *c/c* 200

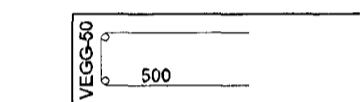

GK = ENDANLEGUR KÓTI - SJÁ TEIKNINGU ARKITEKTS

TILVÍSANIR:


ALMENNAR SKÝRINGAR: SJÁ TEIKNINGU NR. B0 000

MÁLSETNINGAR Á VEGGJUM: TEIKNING ARKITEKTS

GÓT Í UNDIRSTÖÐU VEGGJUM: TEIKNING LAGNAHÖNNUÐA

BROTÞOLSFLÖKKUR STEYPU C25

Skjalón 5

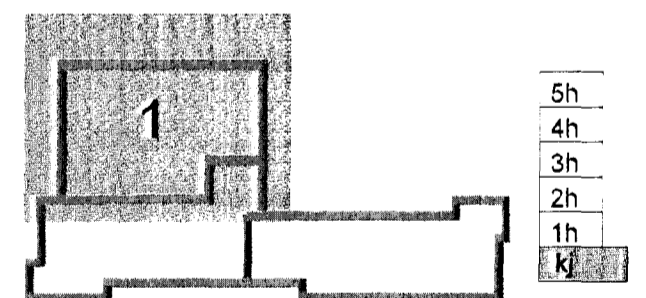

ASK
ASK
ASK

26. feb. 2013

B 22.02.13 Stöðveggur við bifageymslu teið
A 04.02.13 Stöðveggur við bifageymslu og lagfæring á skýringum
Útg. Daga Skýring
Hanna Vífarsdóttir

VSB

VERKFRÆÐISTOFA

BÆJARHRAUN 20 • 220 HAFNARFJÖRÐUR • KENNIT. 710796-2899
vss@vsb.is • Sími 585 9600 • Fax 585 9610 • www.vsb.is

Árúni sérhönnuðar
Björn Guðafsson
Kf. 180550 4889 • bjorn@vsb.is

Verkhúsi
SKJALÓN 5
221 HAFNARFIRÐI

Verkhúsi
Burðarvirki
Undirstöður
Grunnmynd 1

| | | | | | |
|--------------------|-------------------|-------------------|----------------|------|-----------|
| Hannað JÓE | Teiknað JÓE | Yfirfarið BG | Kvarði 1:50 | / A1 | Síða - |
| Dags 15.10.2012 | Verkefni 12151 | Teikning B2-01 | Útgáfa B | | |

