


Samþykkt þáttur  
21. febrúar 2013  
Bygginguvaldsgættinn í Hafnarfirði  
Pól Jóhannsson, S. Gunnarsson

**SKÝRINGAR**  
Punktalína táknar veggir fyrir ofan plötu.  
Másetningar á veggjum ofan botnplötu eru einungis másetningar vegna tenginganna. Nánari másetningar á hurðum og veggjum sjá teikningu arkitekts.  
**BENDING:**  
Tengjárn upp í veggri efri hæðar standa minnst 500 mm upp úr plötu.  
Í alla 200mm veggenda og kringsum öll op komi 2 K16 bundinn í lykklur.  
Í alla 150 mm veggenda og kringsum öll op komi 2 K12 bundinn í lykklur.  
Lykklur K10 c/c 200

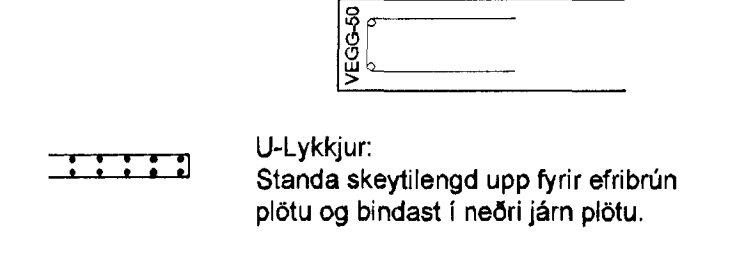


Ekki má skeyta saman fleiri en, 3. hvert járn í þversniði. Ekki má skeyta efnibrúna járnnum saman yfir veggjum, súlum og bitum.

**STEYPUMÓT:**  
Bita- og plötumót skulu hafa yfirhæð U/300 af fjarlægð milli fasta punkta.  
**STEYPUKÓTAR - SJÁ TEIKNINGU ARKITEKTS**  
RL = Rásir í plötu við lagnakjarna fyrir gegnumstreymis niðurföll. Sjá sérmynd 3, teikn. B2 054

**TILVÍSANIR:**  
Allmenn skýringar: Sjá teikningu nr. 12151-B0 000  
Hæðarkótar á plötum og másetningar á veggjum: Teikning arkitekts  
Göt í plötum og veggjum: Sjá galateikningu  
Allmenn bending fyrir rásir, súlum, op og stökkagöt: Sjá sérmyndir 1-3, teikn. 12151-B2 054

**BROTÞÓLSFLOKKUR STEYPU:**  
SJÁ BL. NR. 12151-B0 000

**Skipalón 5**

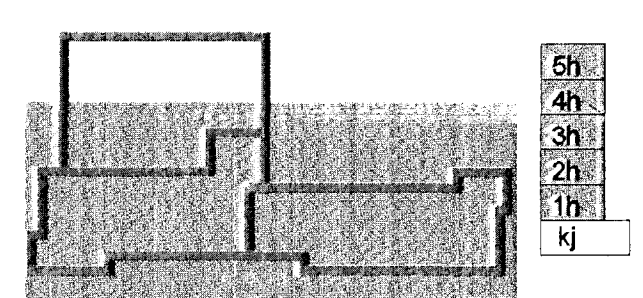

26. feb. 2013  
A 22.02.13 Leiðrétta hæðarmúr á svallagði og plötu  
Útg. Dags. Skýring

**VSB**  
VERKFRÆÐISTOFA  
BÆJARHRAUN 20 • 220 HAFNARFJÖRÐUR • KENNIT 710796-2899  
vab@vab.is • Sími 585 8600 • Fax 585 9610 • www.vsb.is  
Ártun sérhönnuðar  
Björn Guðafsson  
Kt. 180550 4889 • bjorn@vab.is  
Verkhli:  
**SKIPALÓN 5**  
221 HAFNARFIRÐI  
Verkhli:  
Burðarvirki  
Veggir og plata, 1. - 5. hæð  
Snið og sérmyndir  
Hannað JóE Teiknað JóE/GG Yfirfarið BG Kvarði 1:20 / A1  
Dags. 20.12.2012 Verkefni 12151 Teikning 5 B2 053 Útgáfa A

V:\2012\12151 Skipalón 5 - 7\_Hafnarfirði\Teikningar\2-Projekt\_Navigatort\12151\_Skipalón\_1703\vevsaug\_B2\_053-057.dwg