SNIÐ F 1:20 B2 -01 B2 -02 B2 -03

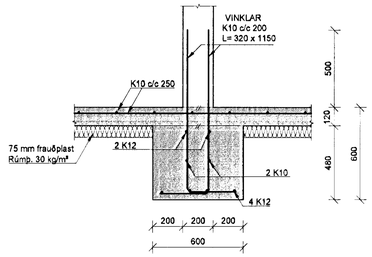

SNIÐ G 1:20 B2 -02 B2 -03

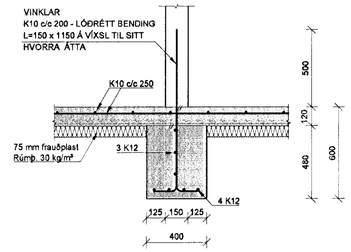

SNIÐ H 1:20 B2 -01 B2 -02

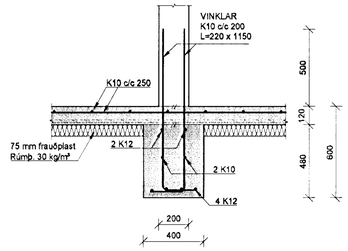

SNIÐ I 1:20 B2 -02

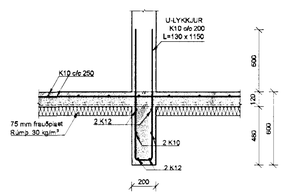

SNIÐ M 1:20 B2 -03

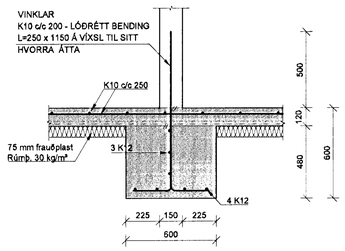

SNIÐ U3 1:20 B2 -01 B2 -02

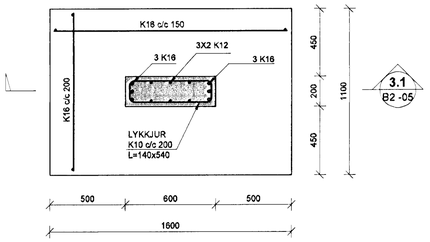

SNIÐ U4 1:20 B2 -03

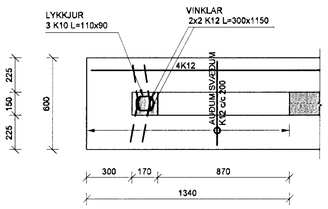

SNIÐ Þ 1:20 B2 -01

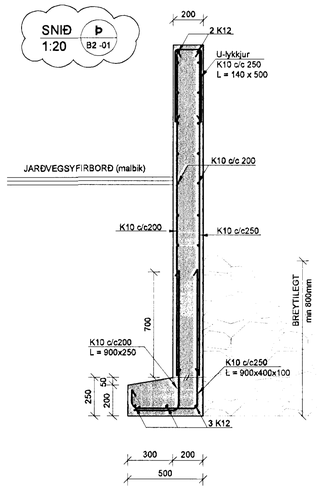

SNIÐ U2 1:20 B2 -02

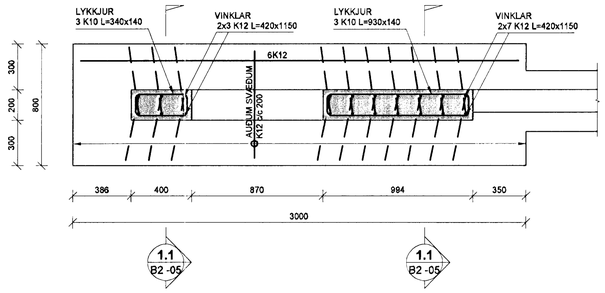

SNIÐ U4 1:20 B2 -01 B2 -02

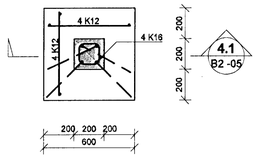

SNIÐ 3.1 1:20 B2 -05

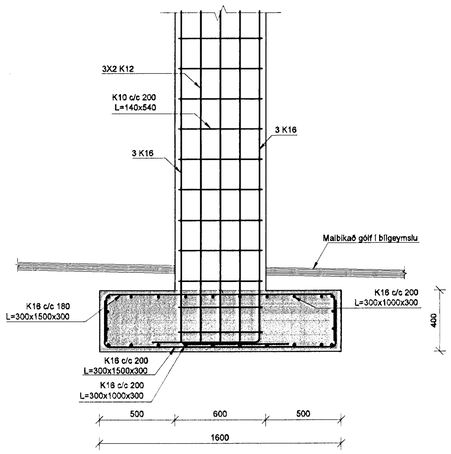

SNIÐ 4.1 1:20 B2 -05

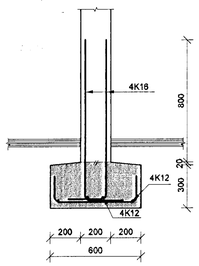

SNIÐ 1.1 1:20 B2 -05

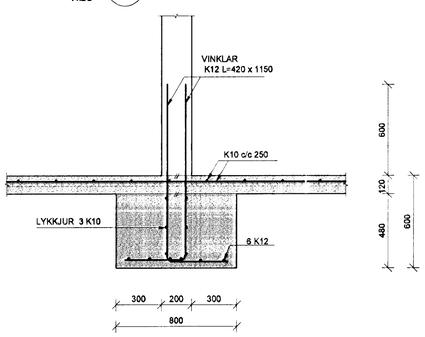

SNIÐ U1 1:20 B2 -02

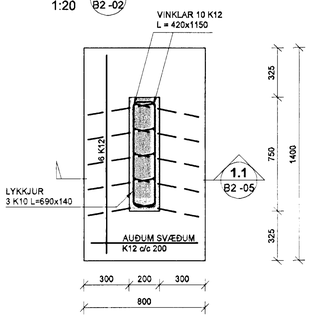

SNIÐ Z 1:20 B2 -02

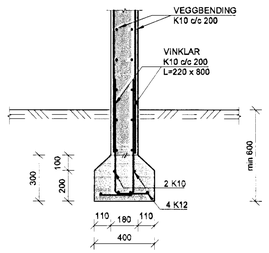

SKÝRINGAR

SKYGGÐ SVÆÐI TÁKNA VEGGI FYRIR OFAN BOTNPLÖTU.

MÁLSETNINGAR Á VEGGJUM OFAN BOTNPLÖTU ERU EINUNGIS MÁLSETNINGAR VEGNA TENGIJÁRNA. NÁNARI MÁLSETNINGAR Á HURÐUM OG VEGGJUM SJÁ TEIKNINGAR ARKITEKTS.

BENDING:

TENGIJÁRN UPP Í KJALLARAVEGGI ERU K10 c/c200 Í BÁÐAR BRÚNIR OG STANDA MINNST 700 UPP ÚR UNDIRSTÖÐUKLOSSA SJÁ NÁNAR SÉRMYND,

Í ALLA 200mm VEGGI KOMI 2K16 BUNDINN Í LYKKJUR
Í ALLA 150 mm VEGGI KOMI 2K12 BUNDINN Í LYKKJUR
LYKKJUR K10 c/c 200

VEGGUR
500

GK = ENDANLEGUR KÓTI - SJÁ TEIKNINGU ARKITEKTS

TILVÍSANIR:

ALMENNAR SKÝRINGAR:
SJÁ TEIKNINGU NR. B0 000

MÁLSETNINGAR Á VEGGJUM:
TEIKNING ARKITEKTS

GÖT Í UNDIRSTÖÐU VEGGJUM:
TEIKNING LAGNAHÖNNUÐA

BROTÞOLSFLOKKUR STEYPU C25

Skipalón 5

ASK ARKITEKTAR
AÐALL- OG SAMÞÆTTINGARHÖNNUÐUR
ÞÓRUHÁUG SIGURJÓNSDÓTTIR, KT.060787-5019

26. feb. 2013

Útg.	Dags.	Skýring	Hannað/Yfirfarið
B	22.02.13	Snið Þ leiðrétt (stoðveggur)	JÓE/BG
A	04.02.13	Lagfæra skýringar og ný snið Þ og Z	JÓE/BG

VSB
VERKFRÆÐISTOFA

BÆJARHRAUN 20 • 220 HAFNARFJÖRÐUR • KENNIT. 710796-2899
vsb@vsb.is • Sími 585 8600 • Fax 585 8610 • www.vsb.is

Áritun sérhönnuðar
Björn Gústafsson
Kt. 180550 4889 • bjorn@vsb.is

Verkheiti
SKIPALÓN 5
221 HAFNARFIRÐI

Verkhluti
Burðarvirki
Undirstöður
Snið

Hannað	Teiknað	Yfirfarið	Kvarði		Síða
JÓE	JÓE	BG	1:20	/ A1	-
Dags.		Verknr.	Teikning		Útgáfa
15.10.2012		12151	B2 -05		B

V:\20\12\2151 Skipalón 1-7, Hafnarfirði\IT-Teikningar\T2-Project_Navigator\12151-Skipalón 1-7\Sheets\BuS B2-05 - dwg