

SKÝRINGAR

SKYGGÐ SVÆÐI TÁKNA VEGGI FYRIR OFAN BOTNPLÖTU.




MÁLSETNINGAR Á VEGGJUM OFAN BOTNPLÖTU ERU EINUNGIS MÁLSETNINGAR VEGNA TENGIJÁRNA. NÁNARI MÁLSETNINGAR Á HURÐUM OG VEGGJUM SJÁ TEIKNINGAR ARKITEKTS.

BENDING:

TENGIJARN UPP Í KJALLARAVEGGI ERU K10 c/c200 Í BÁÐAR BRÚNIR OG STANDA MINNST 700 UPP ÚR UNDIRSTÓÐUKLOSSA SJÁ NÁNAR SÉRMYND.

Í ALLA 200mm VEGGI KOMI 2K18 BUNDINN Í LYKKJUR
Í ALLA 150 mm VEGGI KOMI 2K12 BUNDINN Í LYKKJUR
LYKKJUR K10 c/c 200

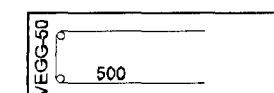

GK = ENDANLEGUR KÓTI - SJÁ TEIKNINGU ARKITEKTS

TILVÍSANIR:


ALMENNAR SKÝRINGAR:
SJÁ TEIKNINGU NR. B0 000

MÁLSETNINGAR Á VEGGJUM:
TEIKNING ARKITEKTS

GÓT Í UNDIRSTÓÐU VEGGJUM:
TEIKNING LAGNAHÖNNUÐA

BROTÞOLFLOKKUR STEYPU C25

Skipalón 7

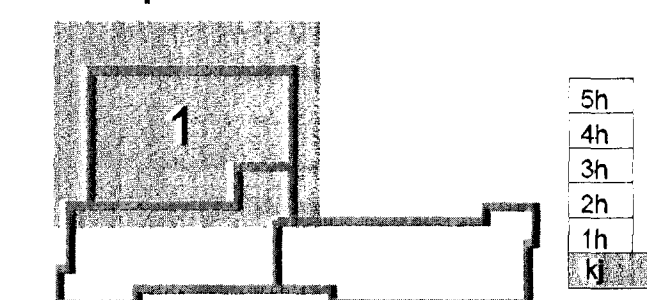

ASK
26. feb. 2013

B 22.02.13 Stöðveggur v/ð bilageymslu leðréttur JÓE/BG
A 04.02.13 Stöðveggur v/ð bilageymslu JÓE/BG
Útg. Dags: Skýring Hannað/Yfirfarið

VSB

VERKFRÆÐISTOFA

BÆJARHRAUN 20 • 220 HAFNARFJÖRDUR • KENNIT. 710706-2899
vsb@vsb.is • Sími 585 8600 • Fax 585 9610 • www.vsb.is

Ártun sérhæfðar
Björn Guðarsson
Sími: 180550 4889 • bjorn@vsb.is

**SKIPALÓN 7
221 HAFNARFIRÐI**

Hannað	Teiknað	Yfirfarið	Kvarði	Síða
JÓE	JÓE	BG	1:50	/ A1
Dags:	Verkefni	Teikning	Útgáfa	
27.11.2012	12151	7 B2-01	B	

