



SKURÐUR B, M=1:20

GRUNNDRAG, M=1:50

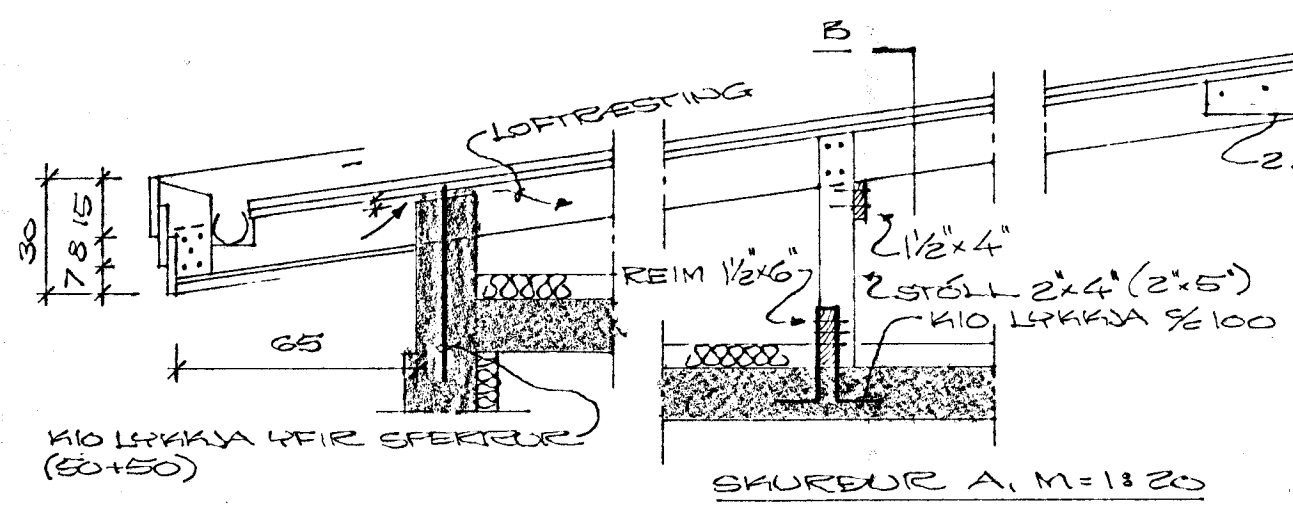


SKURÐUR A, M=1:20


ALLAR SPERRUR SÉU 2 x 5\"/>

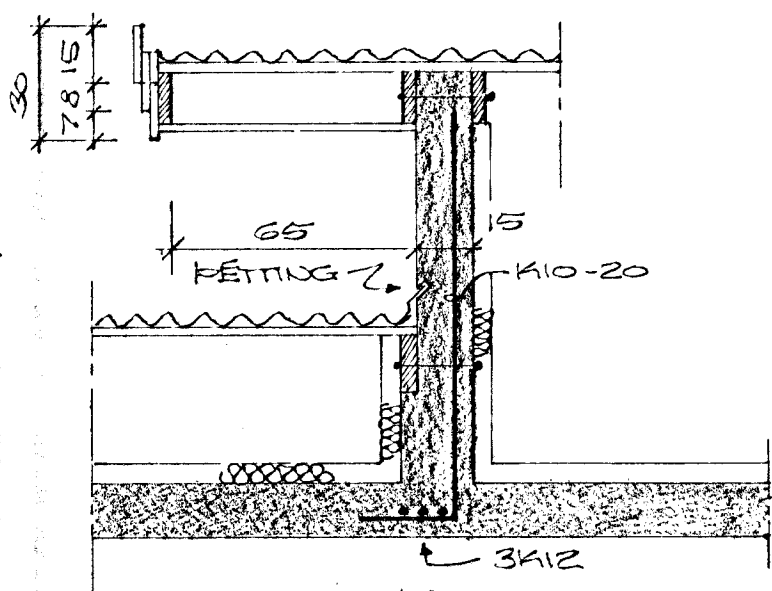

SKURÐUR C, M=1:20

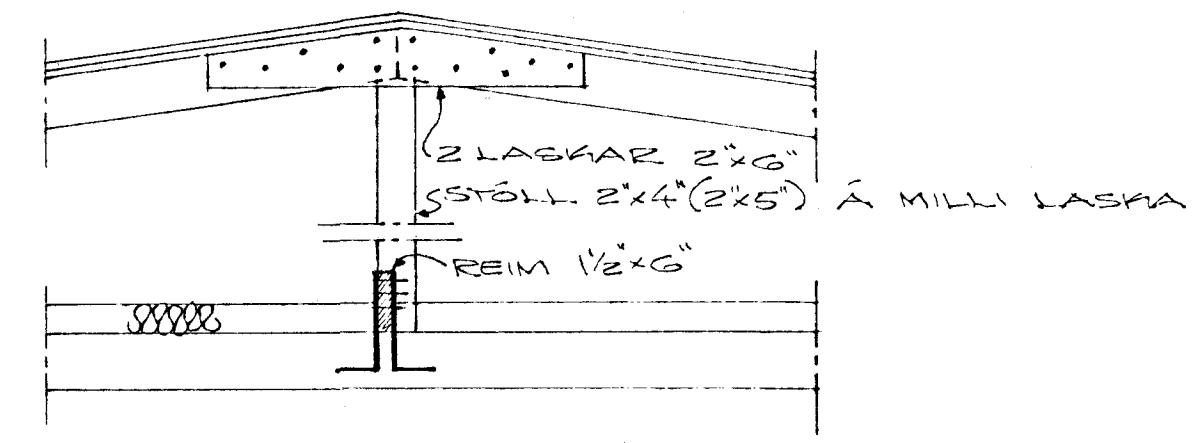

SKURÐUR D, M=1:20

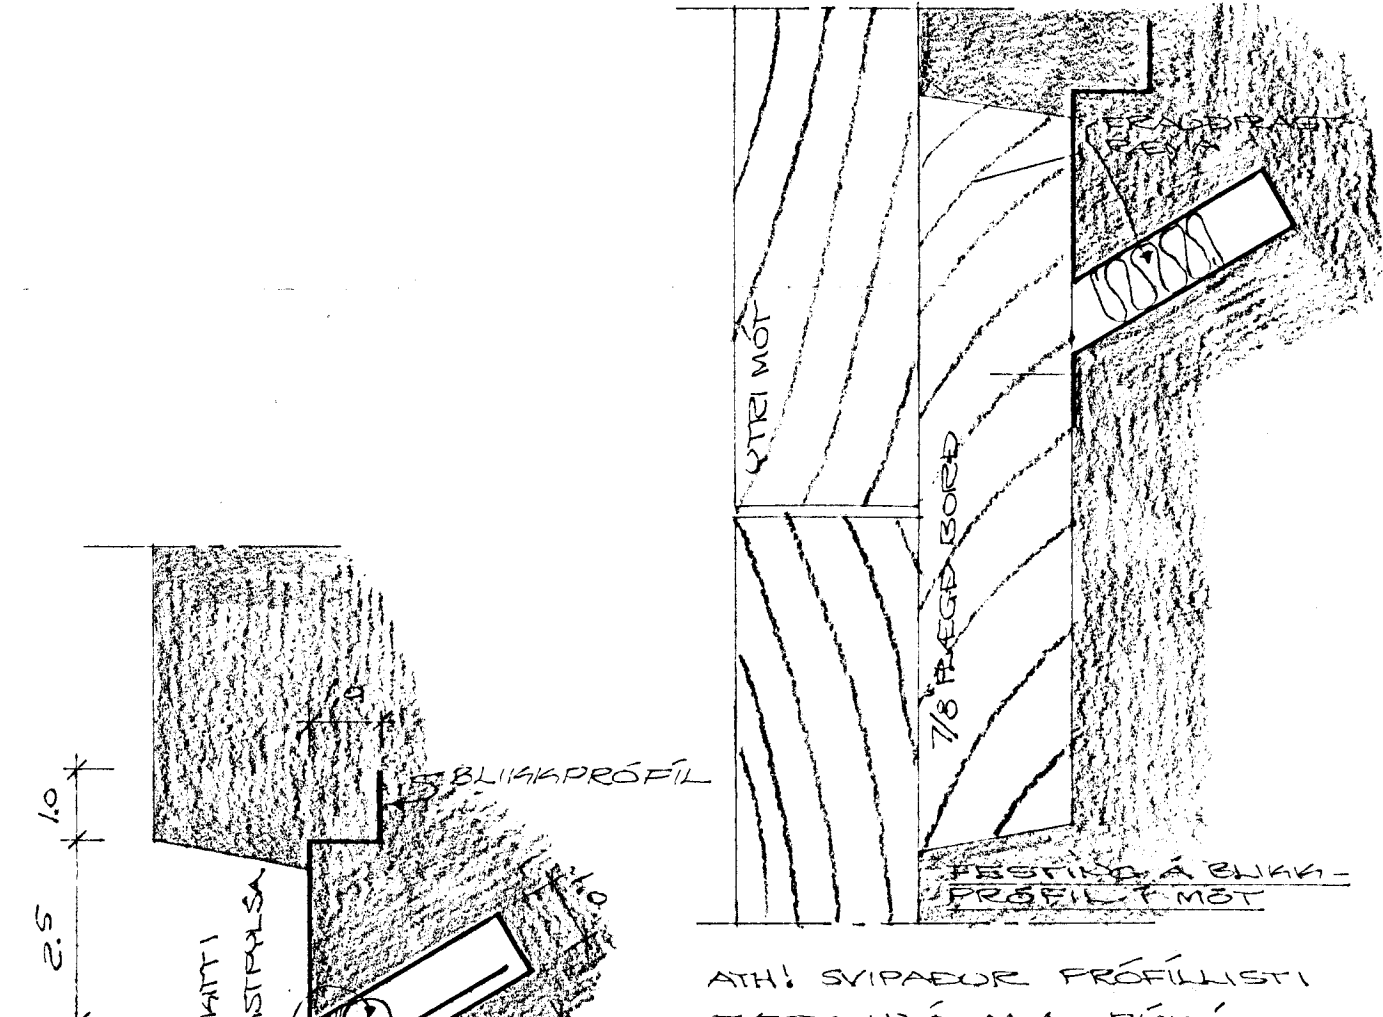

ATH! SVIPÆÐUR PROFILLISTU FÆST HVA M.A. BÍKÓ
BLIKKI LÍMIST VÍÐ BÄRUJÁRÐUM MÍÐ FANHATTI.
KÉTTING BÄRUJÁRÐUMS VÍÐ STEINVEGG, M=1:1 (SKURÐ G)

VÍÐVANGUR NR. 8
HAFNARFIJARDI Í MARZ 1978
ARLVARHRAUNI 47 50687
D.K.

Arnald Magnússon EYFI