
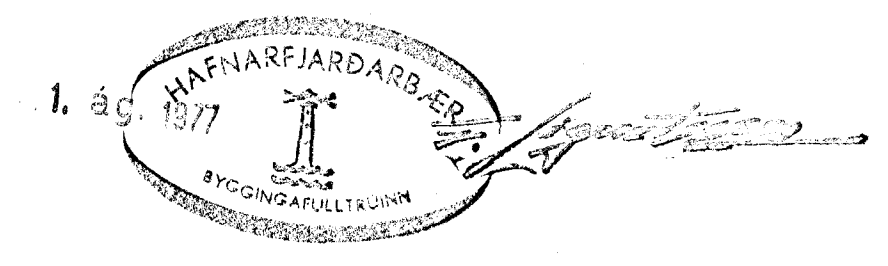
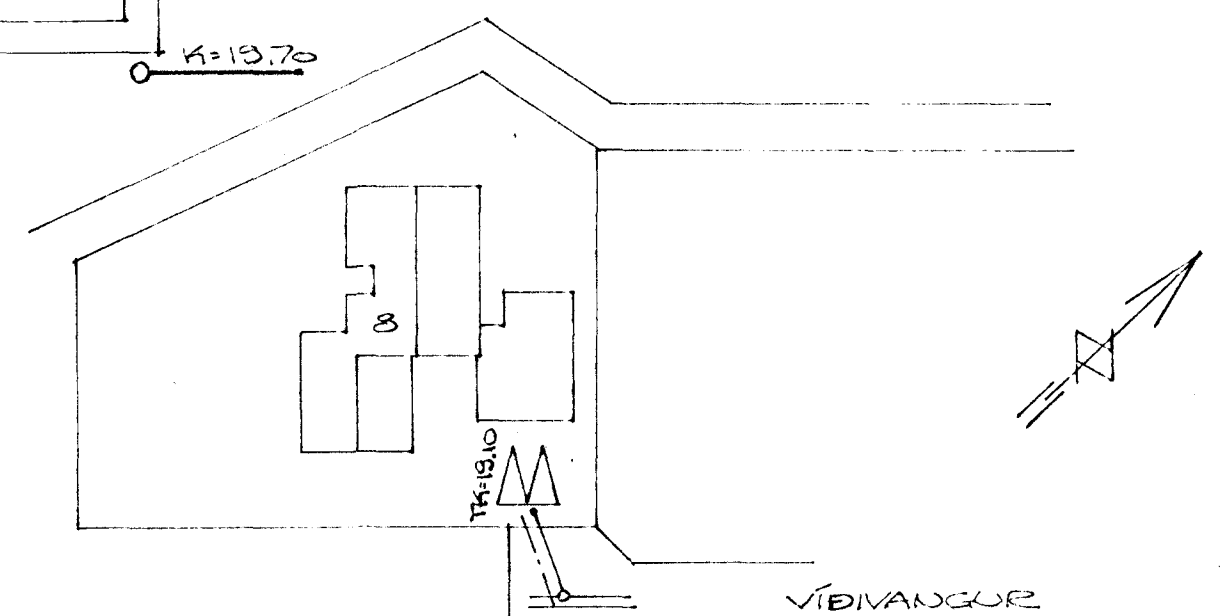
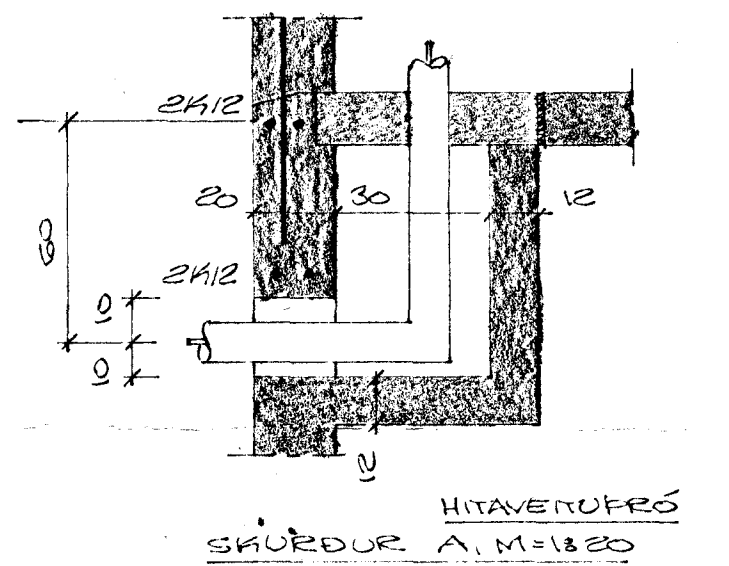


ÓGILT
 Úr Gildi

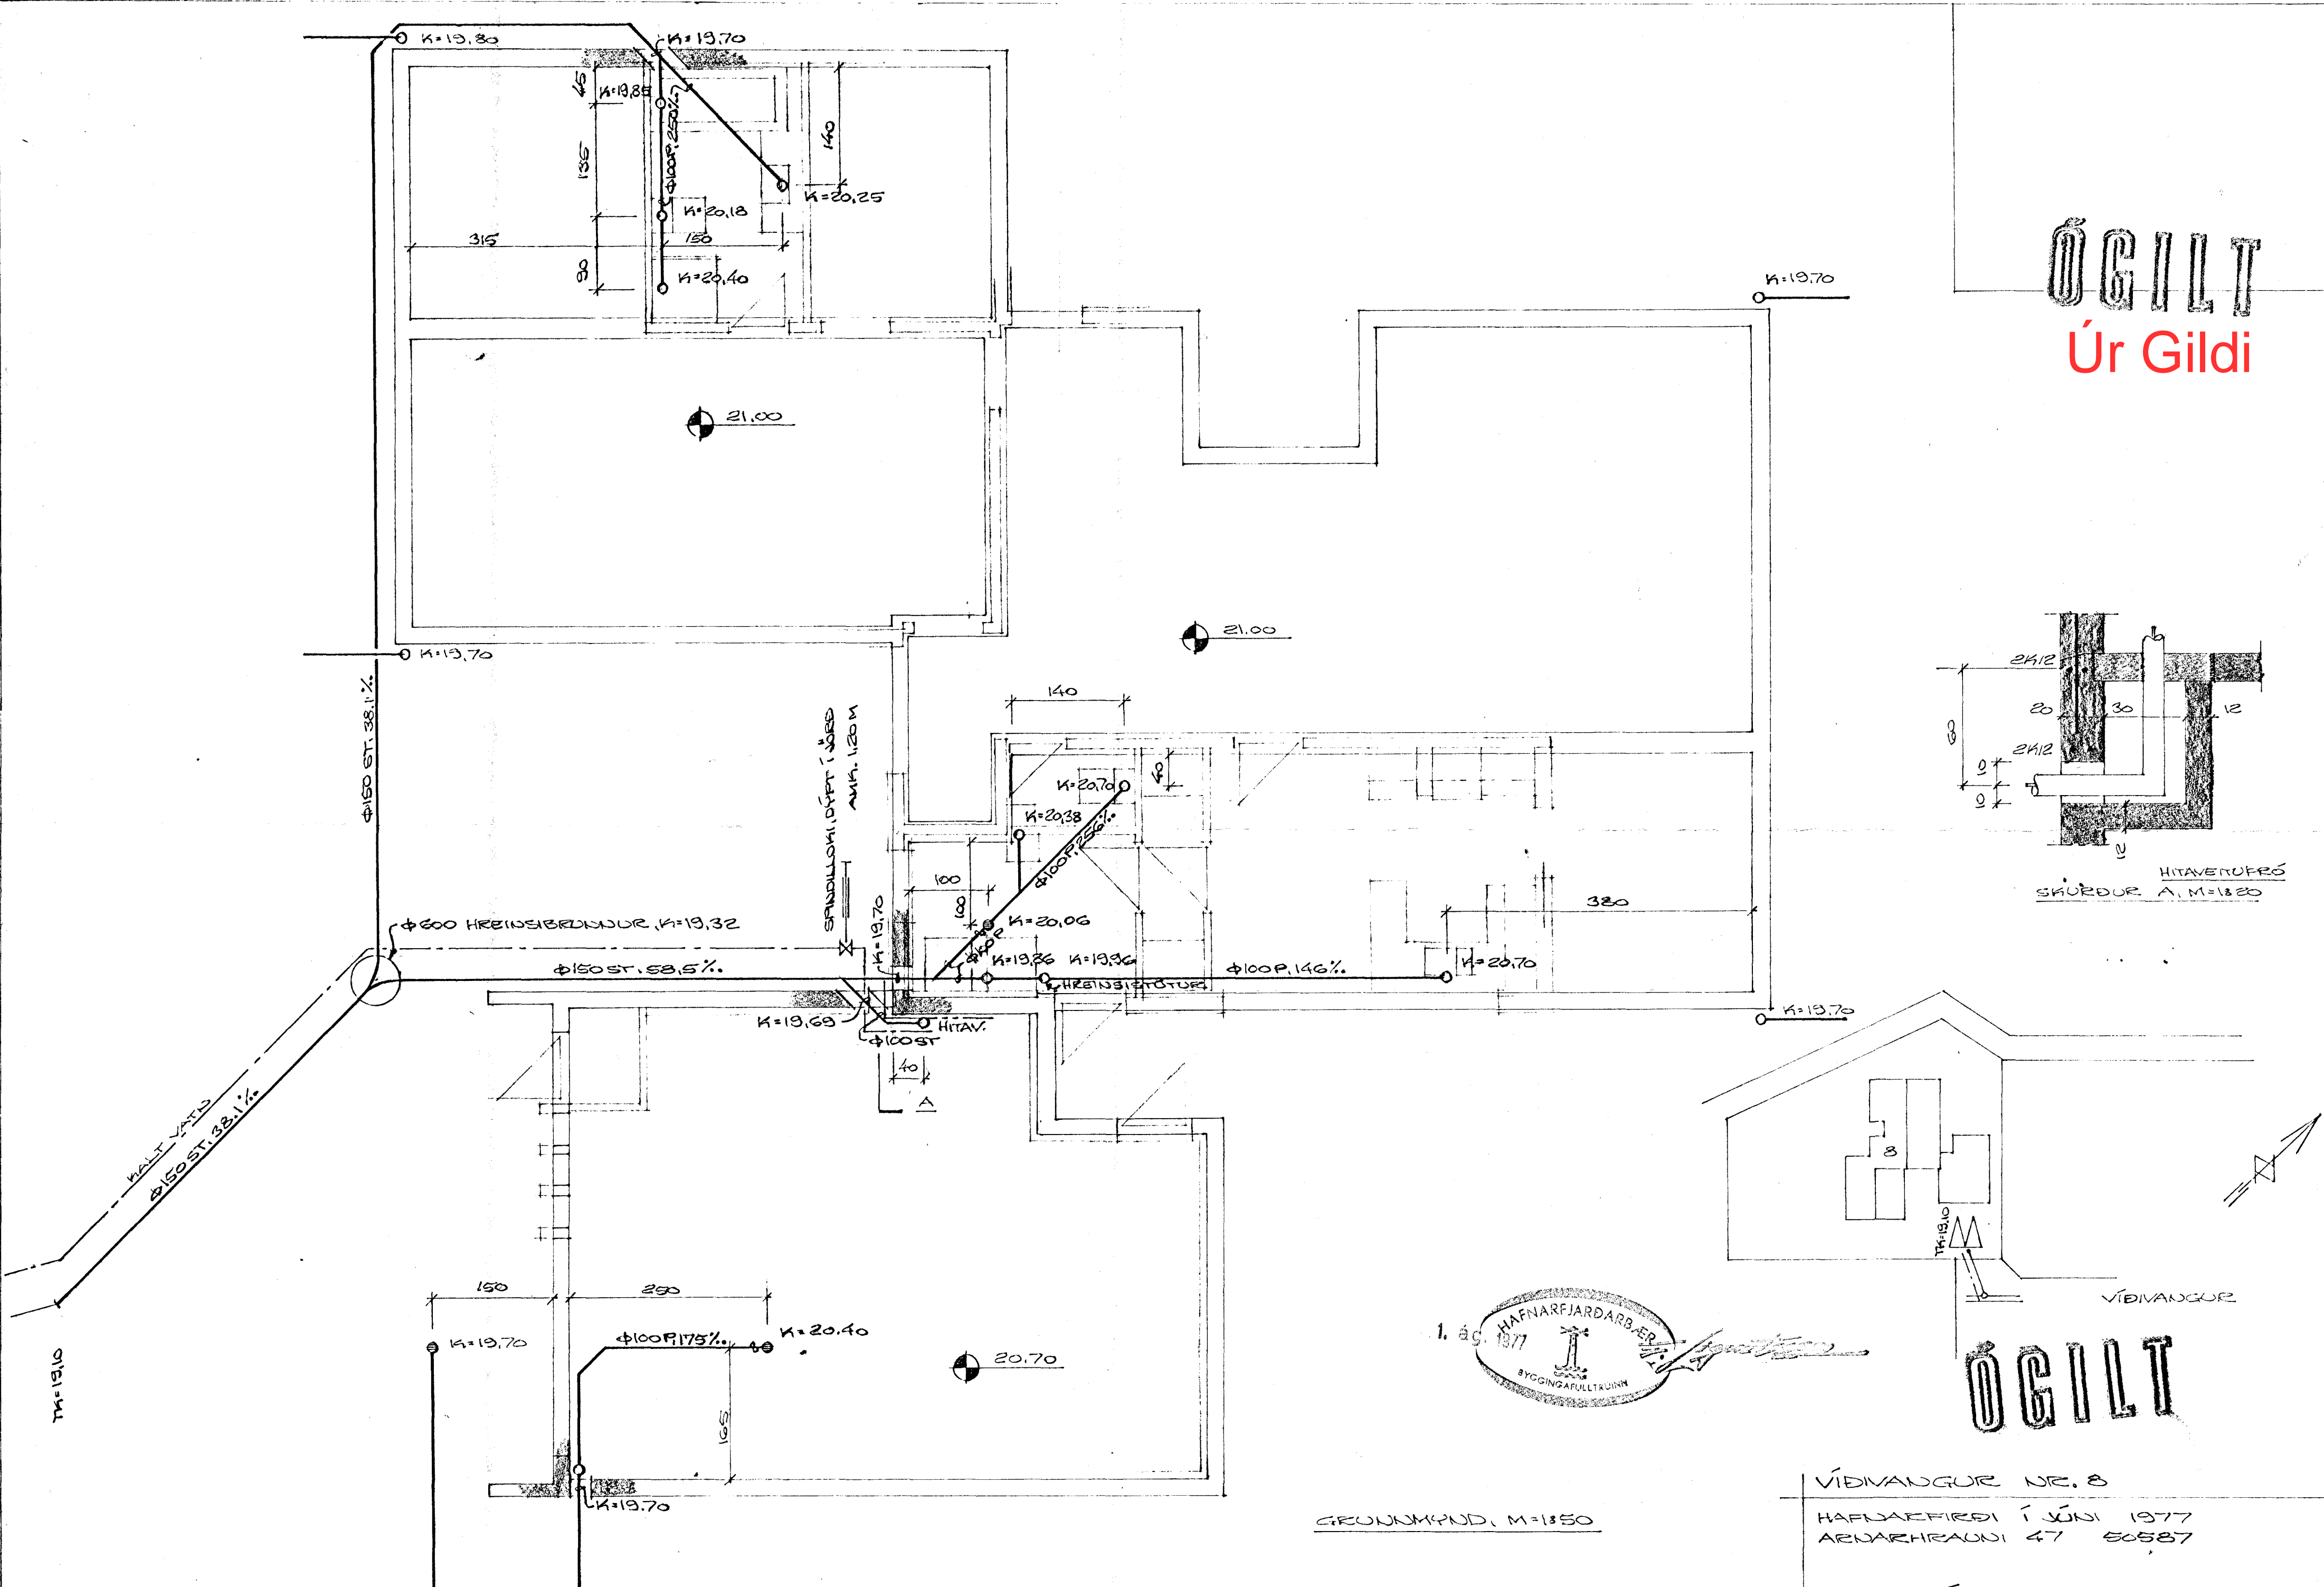

ÓGILT

GRUNNMYND, M=1:850

VÍÐVAŊUR NR. 8
 HAFNAFJARDI Í JÚNI 1977
 ARNARHRAUNI 47 50587
 LAGNIR Í GRUNN *Agnar Magnússon*