

Húsvélti nr. 2533 Teikning nr. 791
 Samþykkt þ. 18-4 1978
 Í. H. RAFAFLA HAFNARFJÁRDAR
Jens Gustafsson
 Eftirlitshæðar rálögna


SKÝRINGAR:

lantiök samþykkt 14.4. 1978
 Í. H. RAFAFLA HAFNARFJÁRDAR
 A.K.

1. HÆÐ ROFA SE 110 CM
2. HÆÐ TENGLA SE 20 CM
3. HÆÐ TENGLA VÍÐ ROFA SE SÚ SAMÁ OG HÆÐ ROFA
4. LAGNIR SEU 3/8" PLASTRÖR, ÍÞREGIN 3x1,5g PLASTEINANGRUPUM VÍÐ
5. MÁLSTRÁUMUR BÚNAÐAR SE 10A
6. ÖLL MÁL MIÐIST VÍÐ FULLFRÆGENÐ GÖLF OG MIÐJA ÖS

NEMA ANNAÐS SE GETIÐ

ALLAR LAGNIR SEU SAMKURVANT REGLUGERÐ

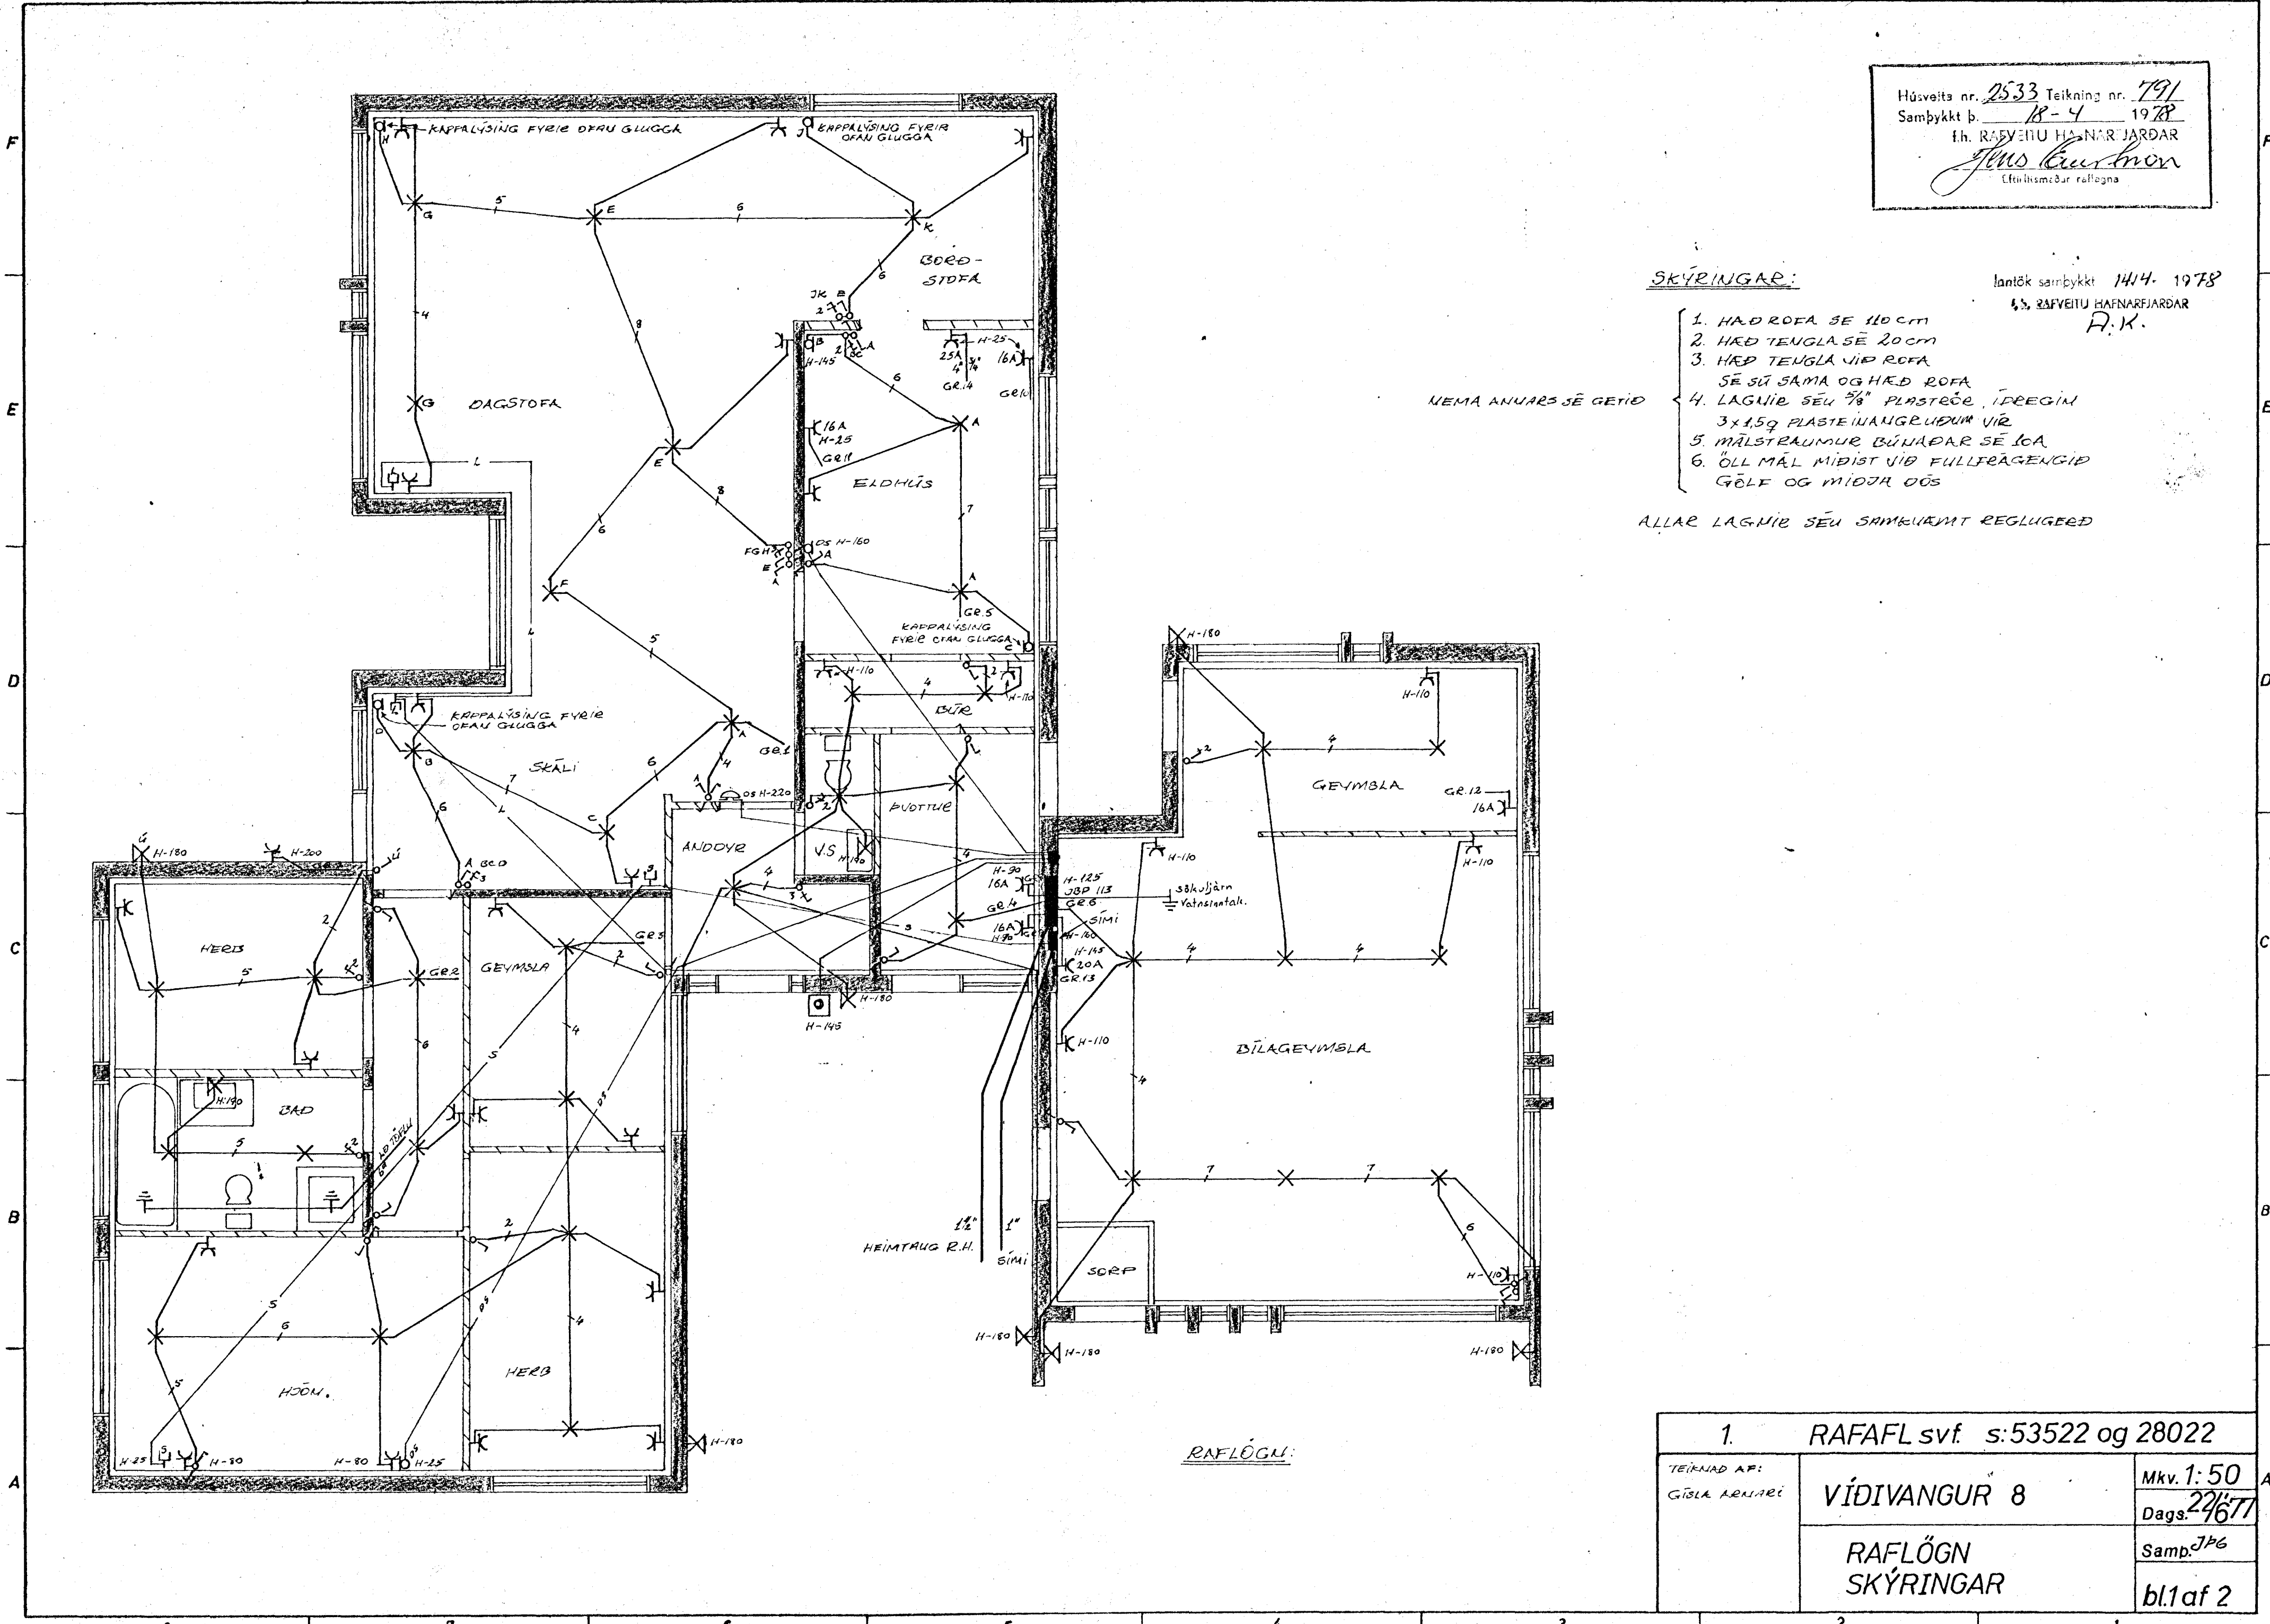

RAFLÖGN:

1. RAFAFL svf. s:53522 og 28022		
TEIKNAD AF: GÍSLA ARNARI	VÍDIVANGUR 8	Mkv. 1:50 Dags. 22/677
RAFLÖGN SKÝRINGAR		Samb. JF6 bl.1 af 2