
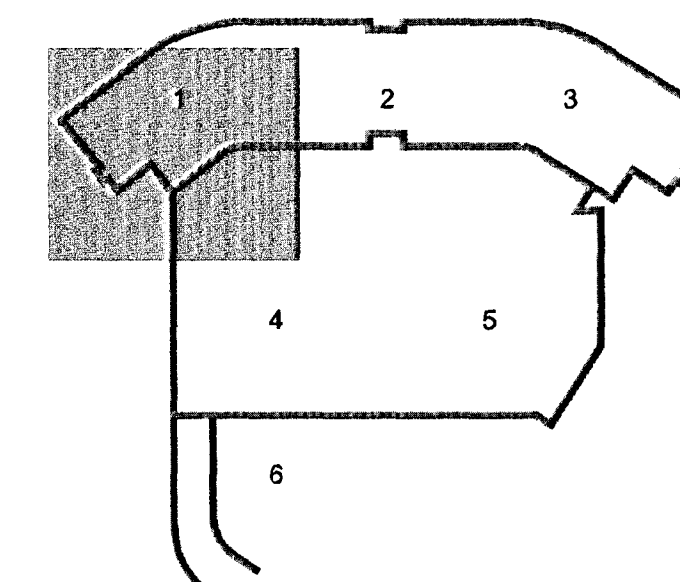


ÚTI  
ARKITEKTAR  
Jón Þór Þorvaldsson Aí.  
Sími: 021250 7579

DALSHRAUN 3

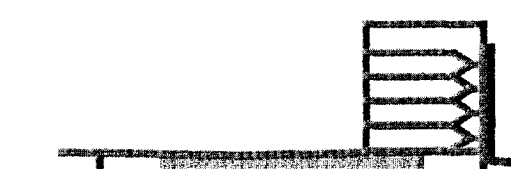

Útg. Dags. Skýring Hannas/Yfirfarð

**VSB**

VERKFRÆÐISTOFA

BÚEJARIHRAUN 20 • 220 HAFNARFJÖRDUR • KENNIT. 710798-2899  
vsb@vsb.is • Sími 585 8600 • Fax 585 8610 • www.vsb.is


Artun sérhönnuðar  
Sveinn Aki Sverrisson  
Sími: 2302855 5609 • aki@vsb.is

Verkið  
**DALSHRAUN 3**  
**HAFNARFIRÐI**


Verkið  
Lagnir  
Snjóbræðsla  
Grunnmynd 1 og snið

Hannað SÁS	Teknað RS	Yfirfarð SÁS	Kvarði 1:50	Síða / A1
Dagur 29.05.2013	Verkefni 07244	Teikning P5 011	Útgáfa -	

KENNISNIÐ SNJÓBRÆÐSLU Í HELLUR 1:10

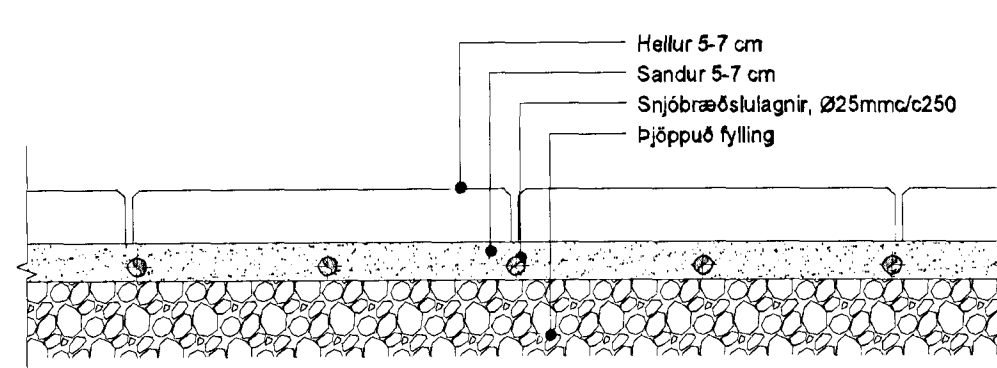

KENNISNIÐ SNJÓBRÆÐSLU Í MALBIK 1:10

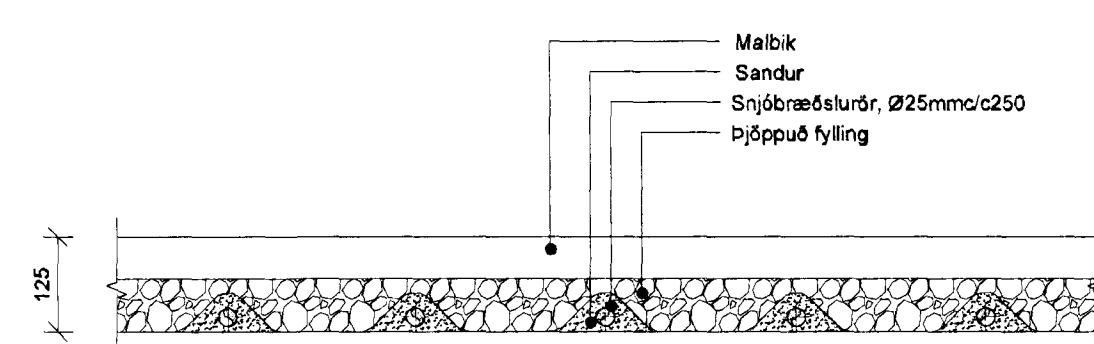

V:\000707244\07244-Dalshraun 3\Beldu\07244-P5 01-.dwg