
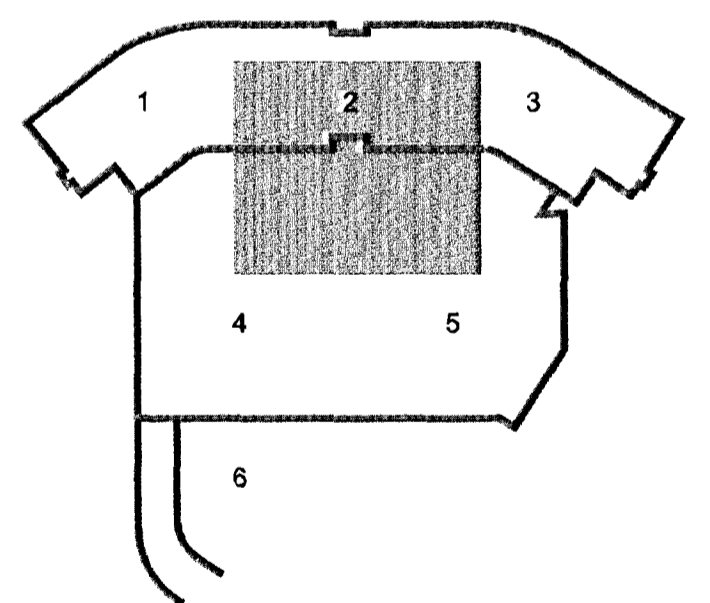


ÚTI
ARKITEKTAR
Jón Þór Þorvaldsson Aí. P. 53
Kt. 021256 7579

DALSHRAUN 3

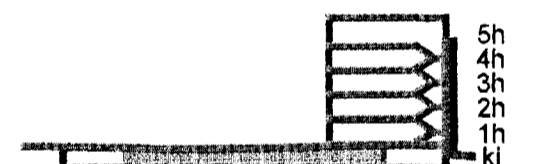

Útg. Dags. Skýring Hannadýrfrífarð

VSB

VERKFRÆÐISTOFA

BÆJARHRAUN 20 • 220 HAFNARFJÖRÐUR • KENNIT. 710796-2899
vsb@vsb.is • Sími 585 9600 • Fax 585 9610 • www.vsb.is


Ártun sérhönnuðar
Sveinn Áki Sverrisson
Kt. 230855 5609 • aki@vsb.is

Verkefni
DALSHRAUN 3
HAFNARFIRÐI

Verkhúsi
Lagnir
Sniðbræðsla
Grunnmynd 2 og snið

Hannad	Teiknað	Yfirfarð	Kvarði	Síða
SAS	RS	SAS	1/50	/ A1
Dags.	Verkefni	Teikning	Útgáfa	
29.05.2013	07244	P5 012		

KENNISNIÐ SNJÓBRÆÐSLU Í HELLUR 1:10

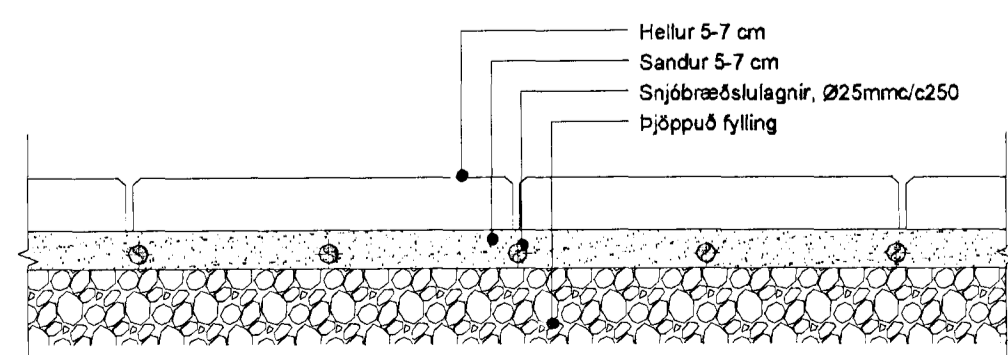

KENNISNIÐ SNJÓBRÆÐSLU Í MALBIK 1:10

