


6 200
195

7 200
195


8 200
195

9 200
195

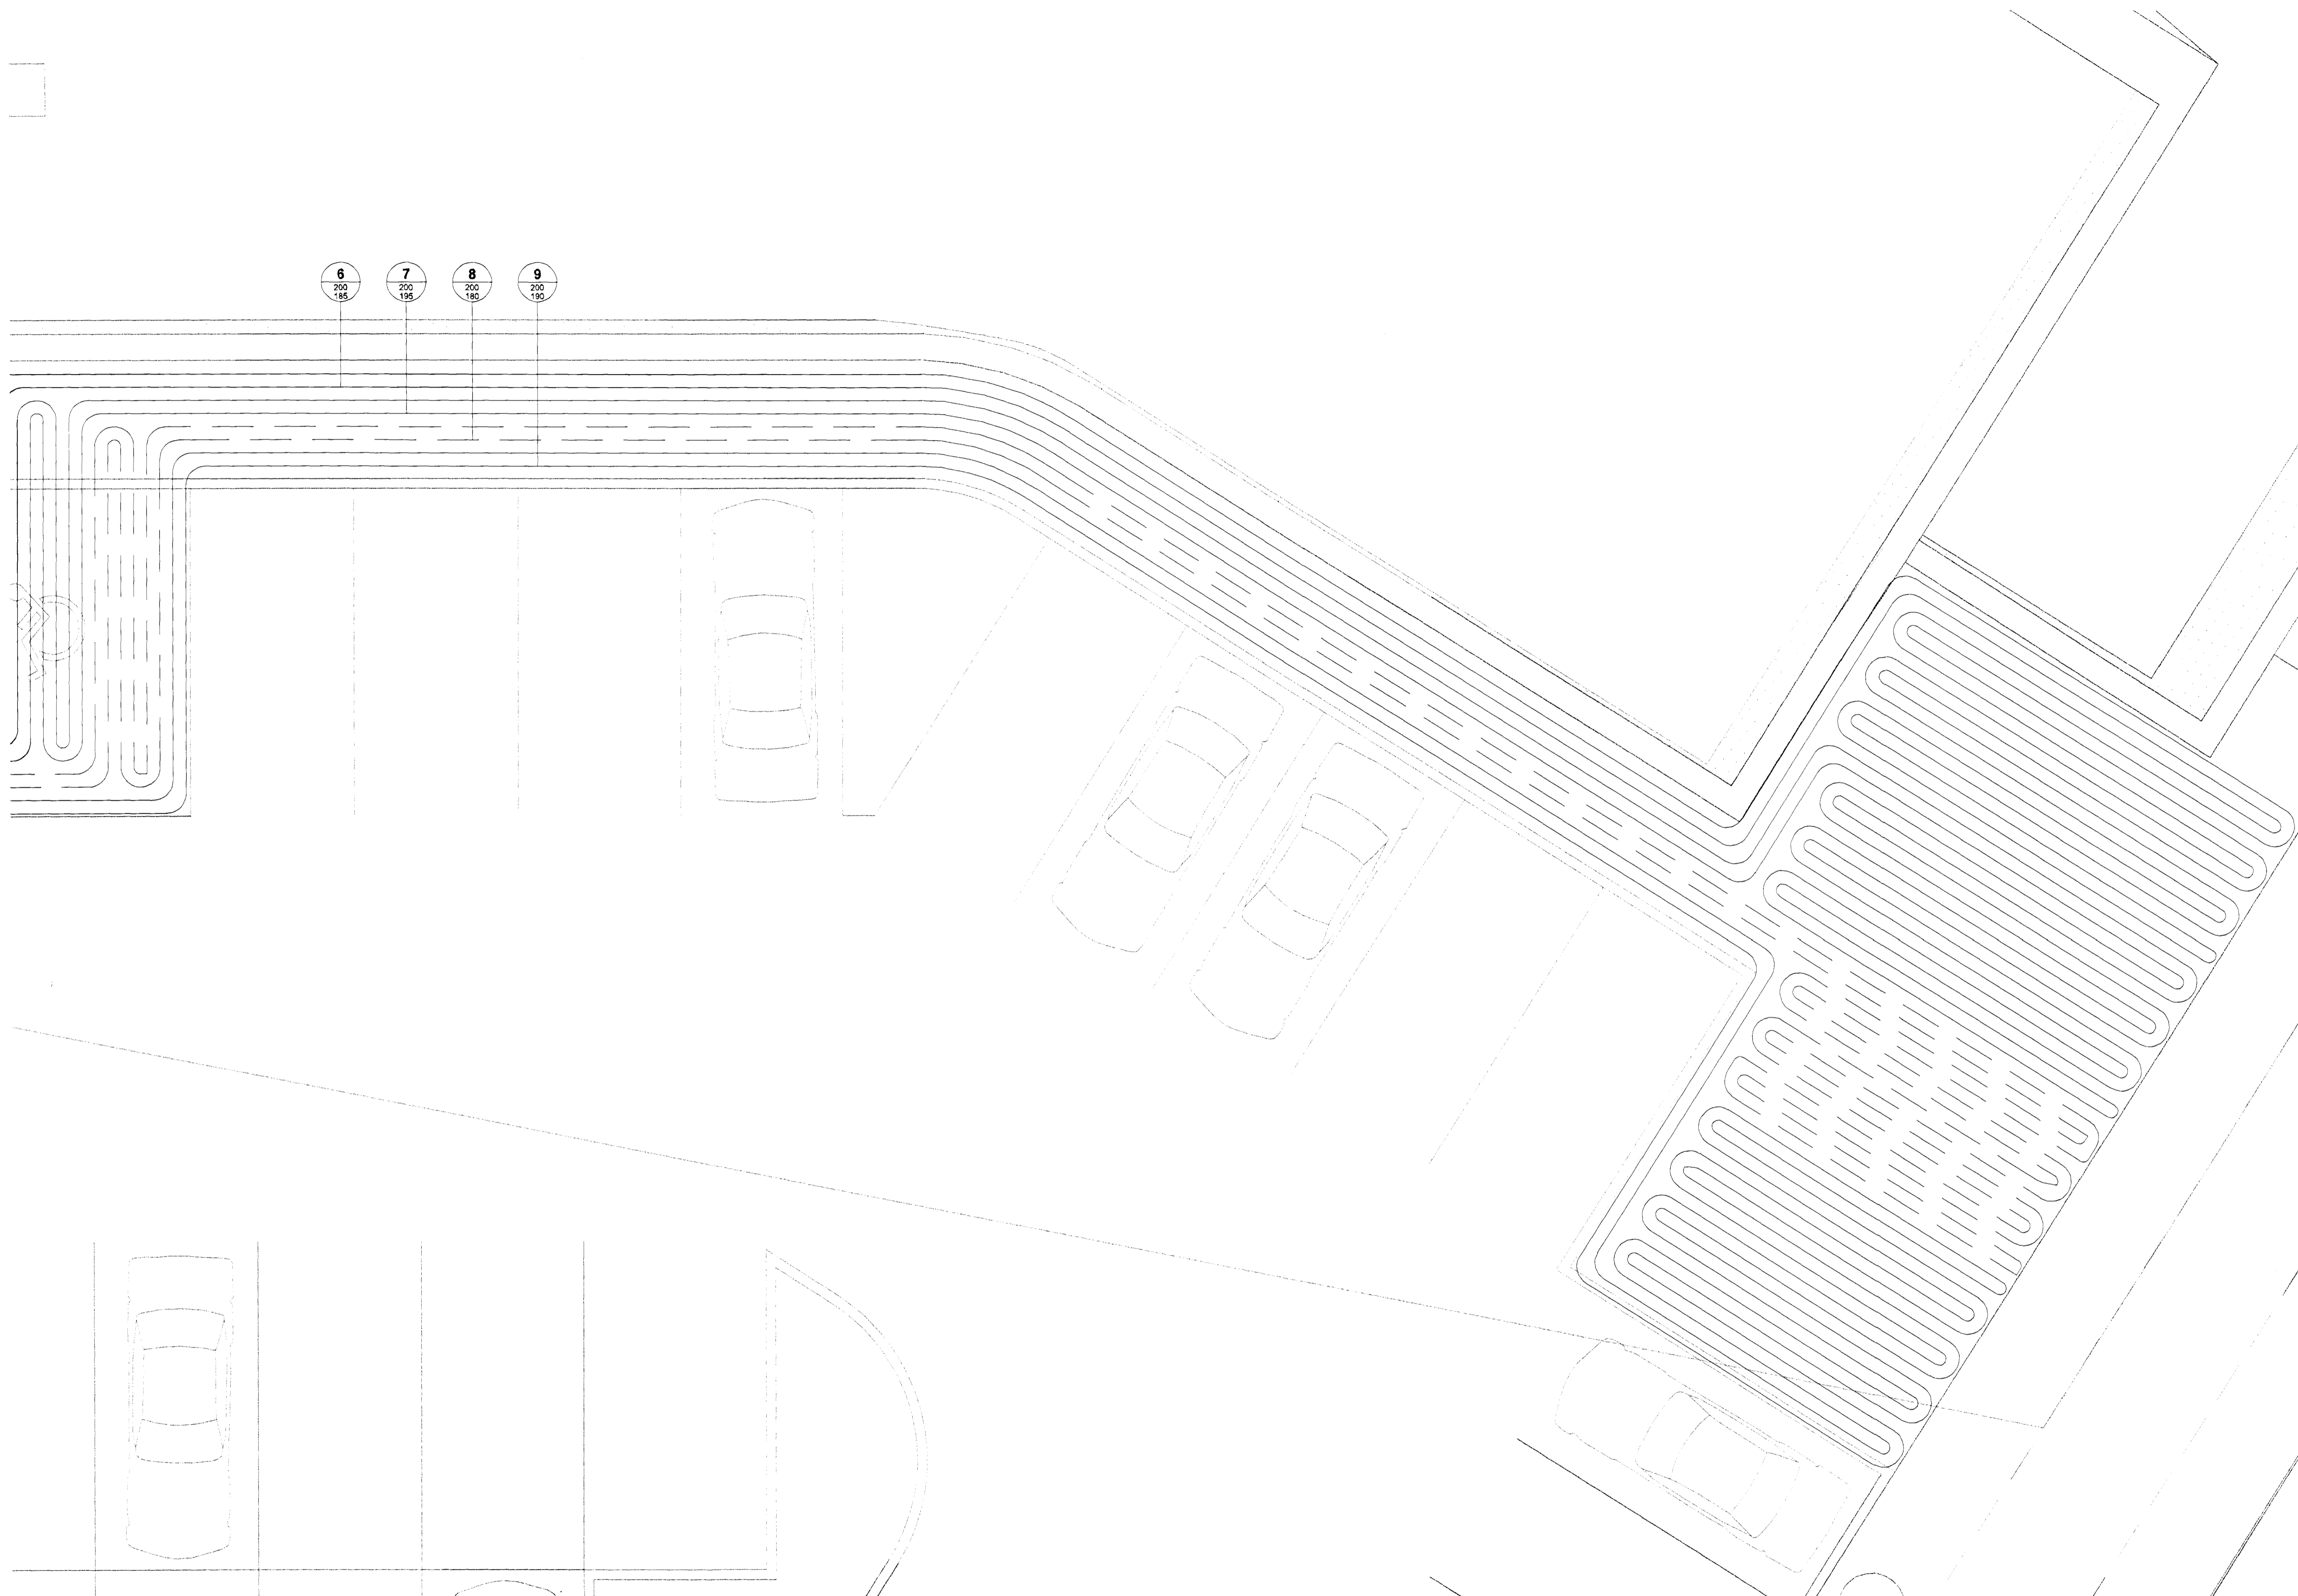

ÚTI
ARKITEKTAR
Jón Þór Þorvaldsson A.I., F.S.
Kt. 021256 7579

DALSHRAUN 3

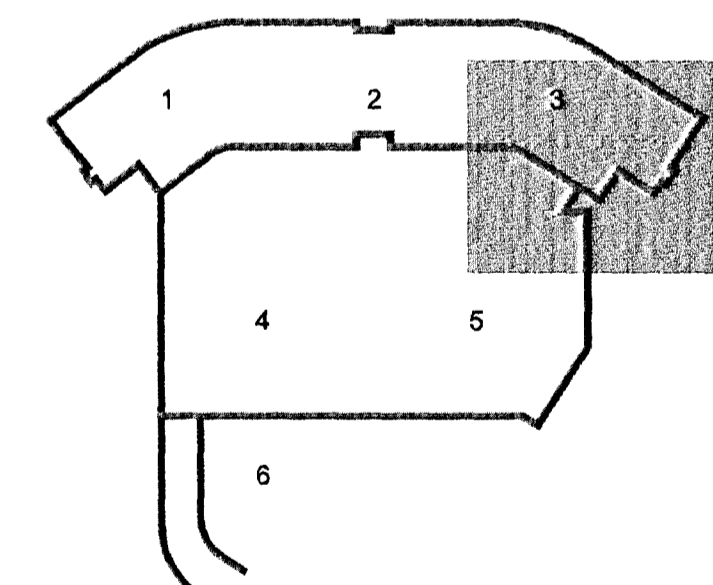

Útg. Daga: Skýring Hanna/Vírfaró

VS

VERKFRÆÐISTOFA

BÆJARHRAUN 20 • 220 HAFNARFJÖRÐUR • KENNIT. 710796-2899
vsb@vsb.is • Sími 588 8600 • Fax 588 8610 • www.vsb.is


Artun sérhönnuðar
Sveinn Aki Sveinsson
Kt. 220855 9509 • ak@vsb.is

Verkefni
DALSHRAUN 3
HAFNARFIRÐI


Verkefni
Lagnir
Snjóbræðsla
Grunnmynd 3 og snið

Hamur	Teiknað	Yfirfarið	Kvæði	Síða
SAS	RS	SAS	1:50	/ A1
Daga	Verkefni	Teikning	Útgáfa	
29.05.2013	07244	P5 013	-	

KENNISNIÐ SNJÓBRÆÐSLU Í HELLUR 1:10

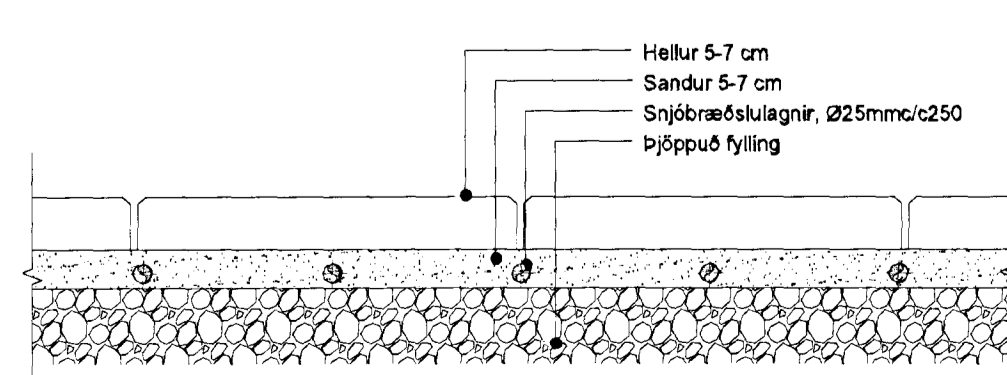

KENNISNIÐ SNJÓBRÆÐSLU Í MALBIK 1:10

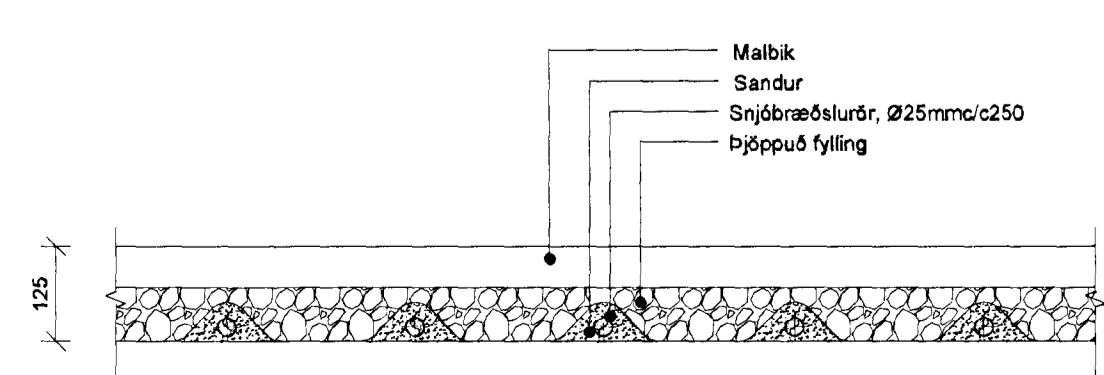

V:\007\07244\1\07244-Dalshraun 3\Snjoberadslu\07244-P5_101-.dwg