Byggingafulltrúi Hafnarfjarðar
Móttekið þann
09 AUG 2013

1 ármör milli glugga (50mm plast að skjávarpa)
50mm ármör milli glugga (50mm plast að skjávarpa)
5 tenglar
Bassabox við loft
Tengiskápur
20mm
Tengiskápur
1x50mm rör
Fyrirlestrarsalur
55.0 m²
H1100
Tengiskápur
H1400
Handlaug
Eldhús
76.0 m²
Afst.starfsm.
3.5 m²
Vinnuborð
Hillur
Ísskápur
Hellur
skápur
Bræðsli
Vinnuborð með
hitaveitu f. ofan
Gufust.ofn
Gufust.ofn
Frystiskápur
Frystiskápur
Kryddhilla
Djúpir
pottar
Vinnuborð
á hjólum
Hellurborð
Ahalda og
tækjav.
Grænmetis
vaskur
Kjötvaskur
Salatborðið
Vinnuborð
NF
Skurð
fermiv.
NF
Veltipanna
NF
Veltipottur
NF
Kæliklefi
NF
Kæliklefi
NF
Frystiklefi
Lager
6.0 m²
Lager
12.6 m²
1x50mm rör
1x32mm rör
Fest á loft 4. hæðar
Fræðsluherb stjórnar
35.0 m²
Búnaður undir borði
1x50mm rör
1x50mm rör
H1400
H1400
H1400
H1400
H1400
H1400
0511
Flóttastigi
4.3 m²

ús, fundarherb og fl.

V:\2007\072441\T\07244-Dalshraun 3\Sheets\Ra\07244-R3-5.hæð.dwg

ÚTI
ARKITEKTAR
Jón Þór Þorvaldsson Af.FSSA
Kt.021256 7579

DALSHRAUN 3

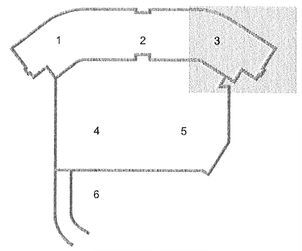

B	17.07.13	Rör og göt í gólf v/gólfboxa	BSG/ÓG
A	12.07.13	Rör vegna gólfboxa	BSG/ÓG
Útg.	Dags.	Skýring	Hannað/Yfirfarið

VSB
VERKFRÆÐISTOFA

BÆJARHRAUN 20 • 220 HAFNARFJÖRÐUR • KENNIT. 710796-2899
vsb@vsb.is • Sími 585 8600 • Fax 585 8610 • www.vsb.is

Áritun sérhönnuðar
Örn Guðmundsson
Kt. 220961 2739 • orn@vsb.is

Verkheiti
DALSHRAUN 3
HAFNARFIRÐI

Verkhluti
Rafkerfi
Smáspenna 5.hæð
Grunnmynd 3

Hannað	Teiknað	Yfirfarið	Kvarði		Stærð
JAR	JAR	ÓG	1:50	/ A1	-

Dags.	Verkefni	Teikning	Útgáfa
01.07.2013	07244	R3 053	B