
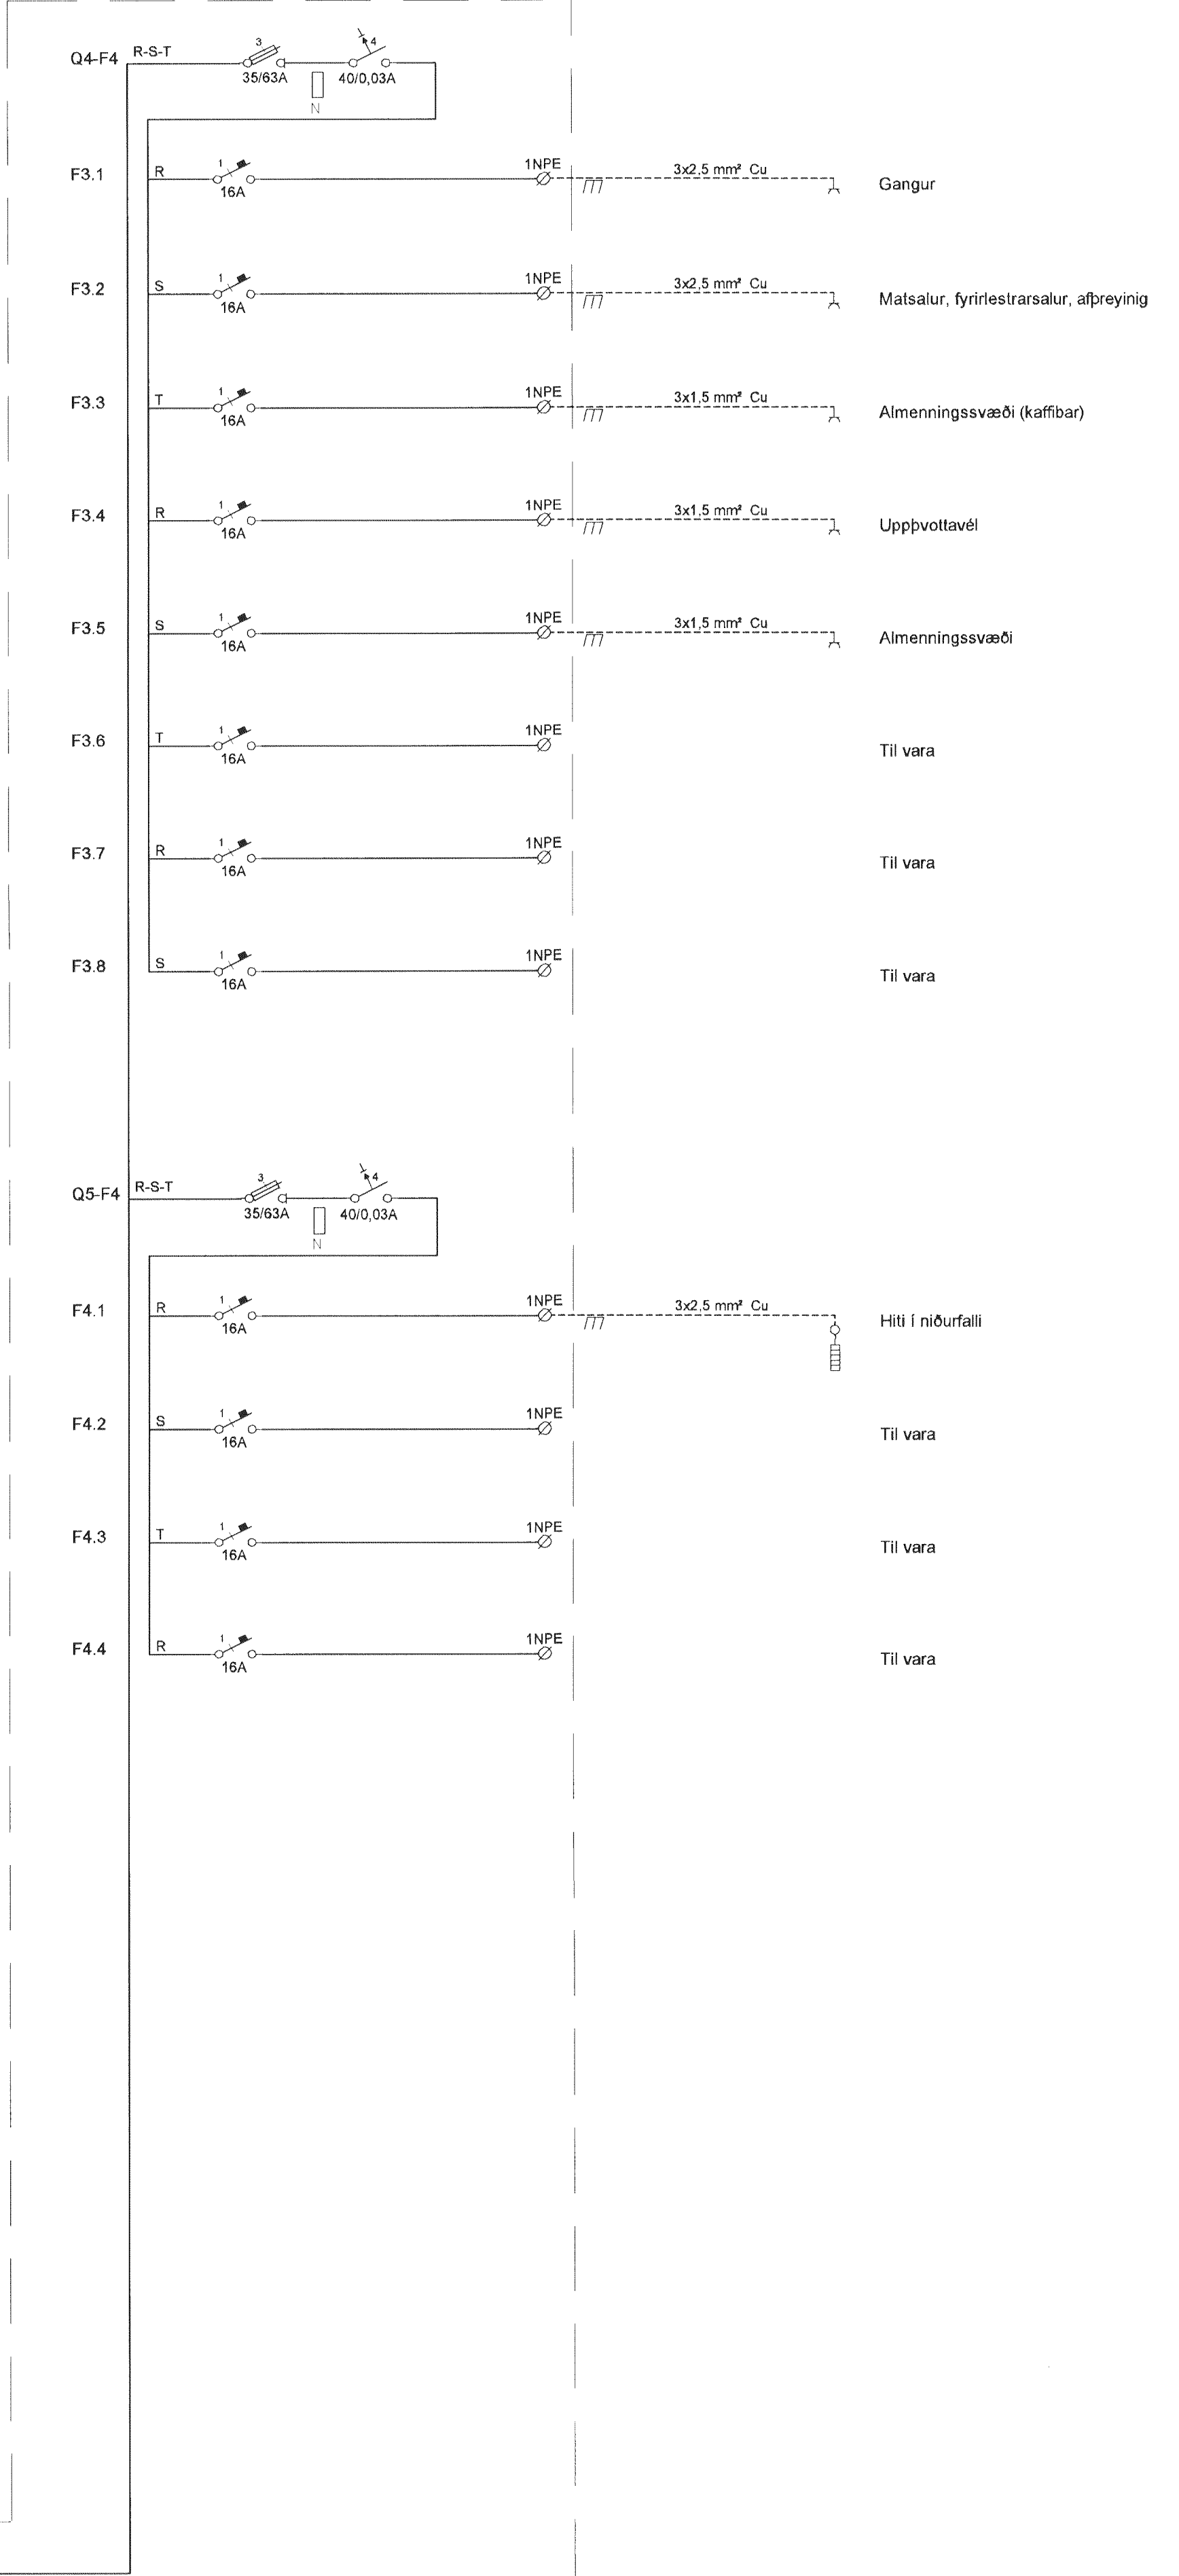
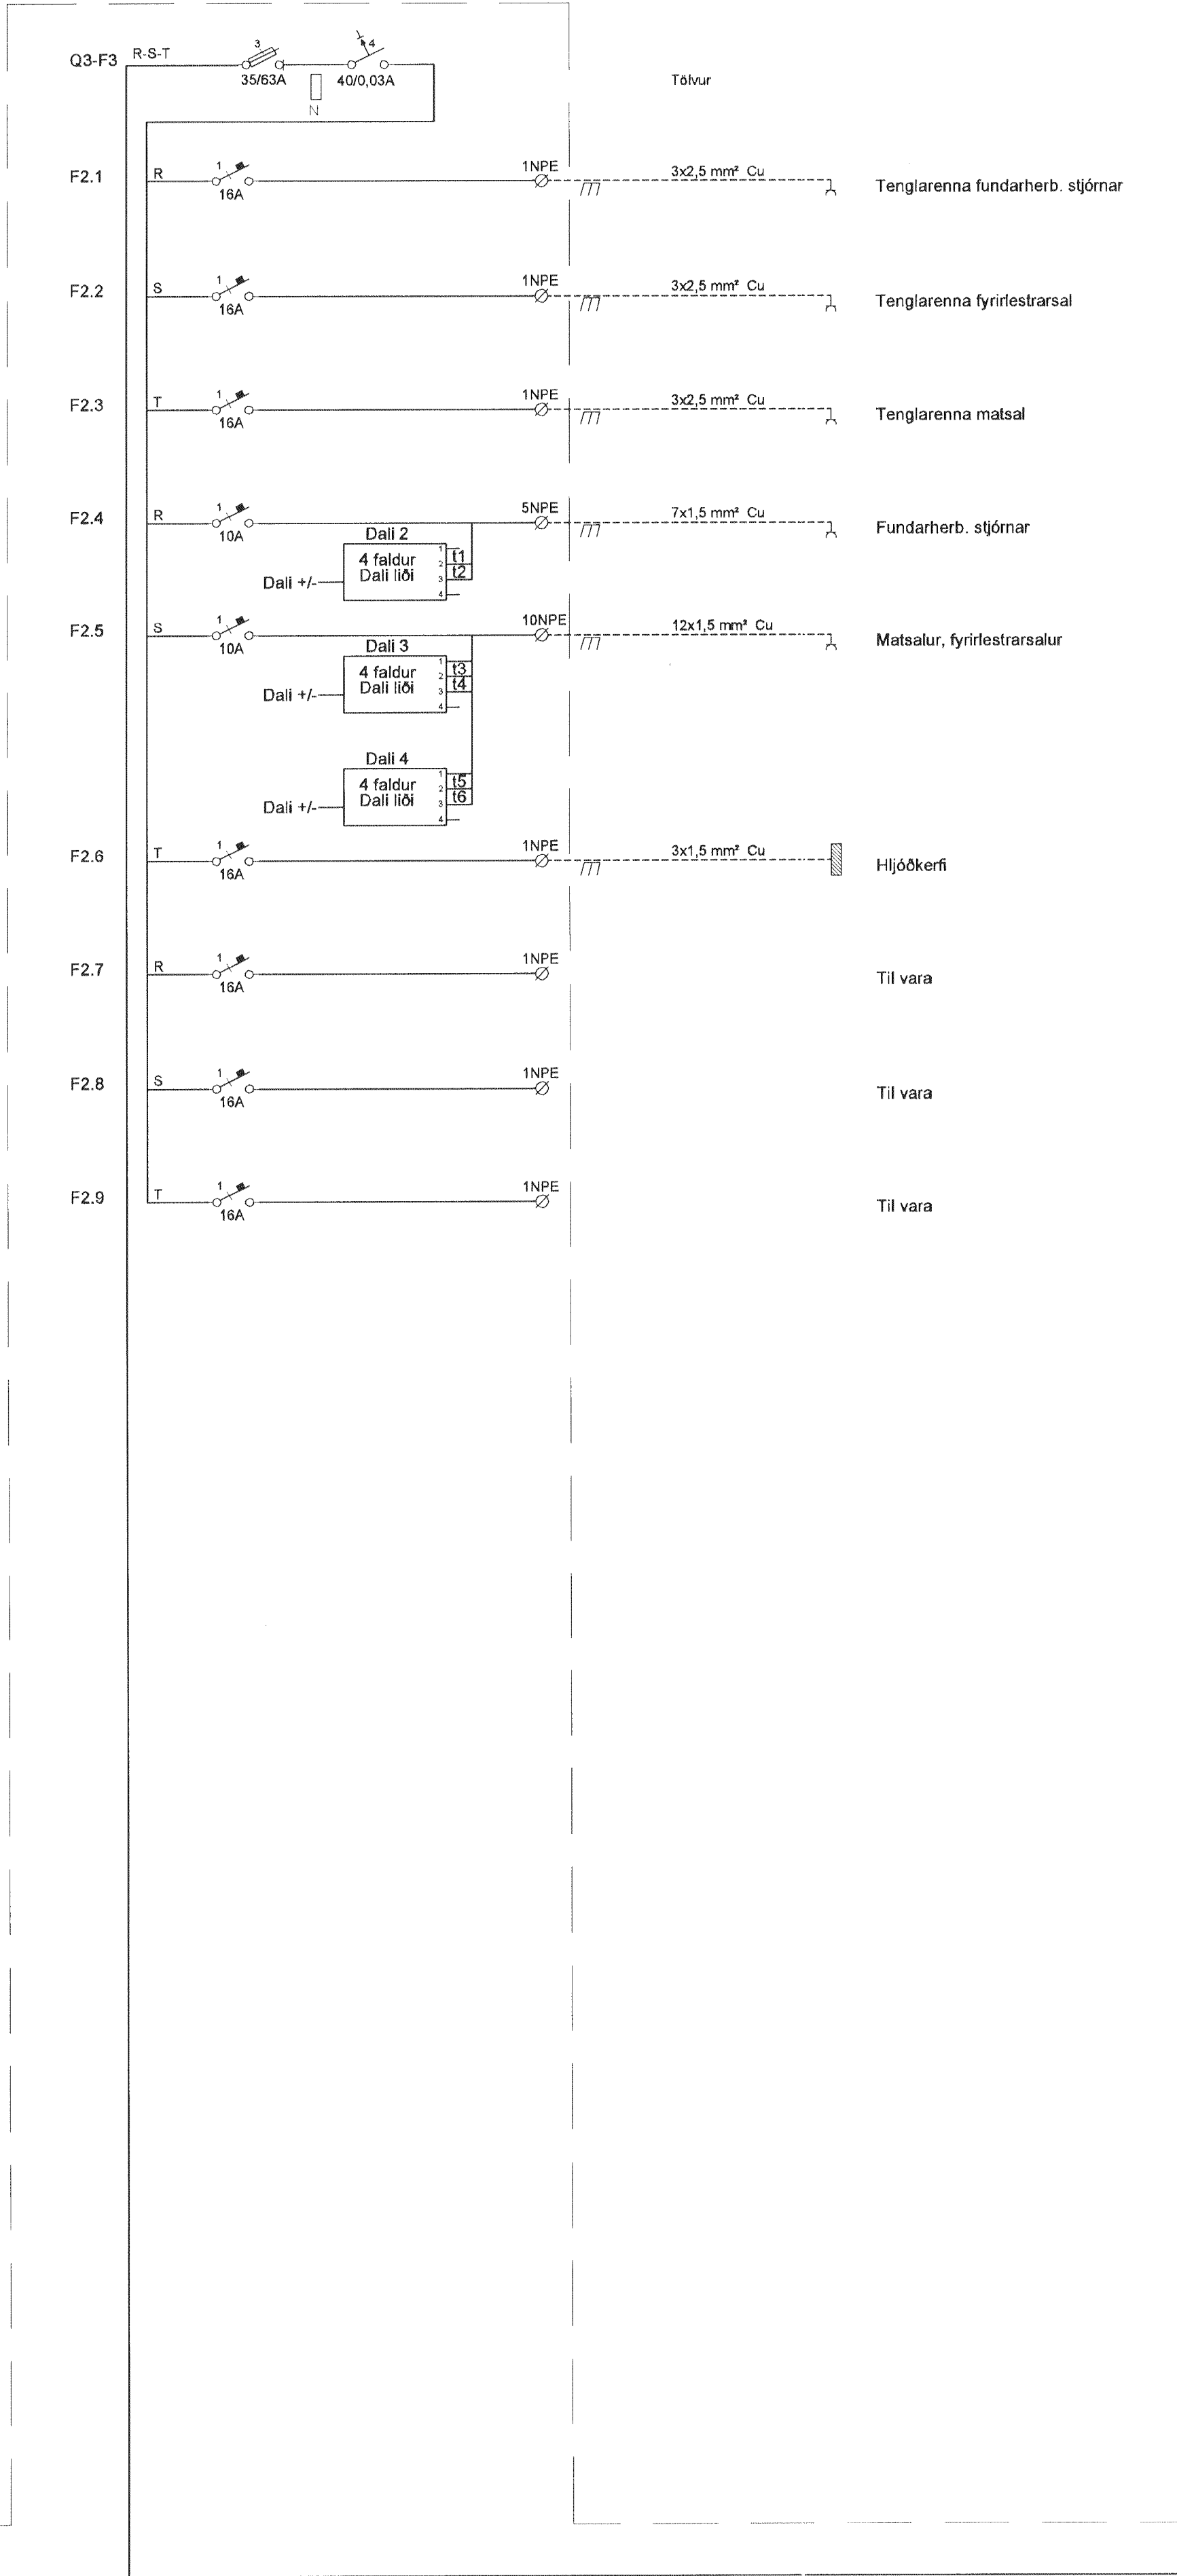


T5-G2

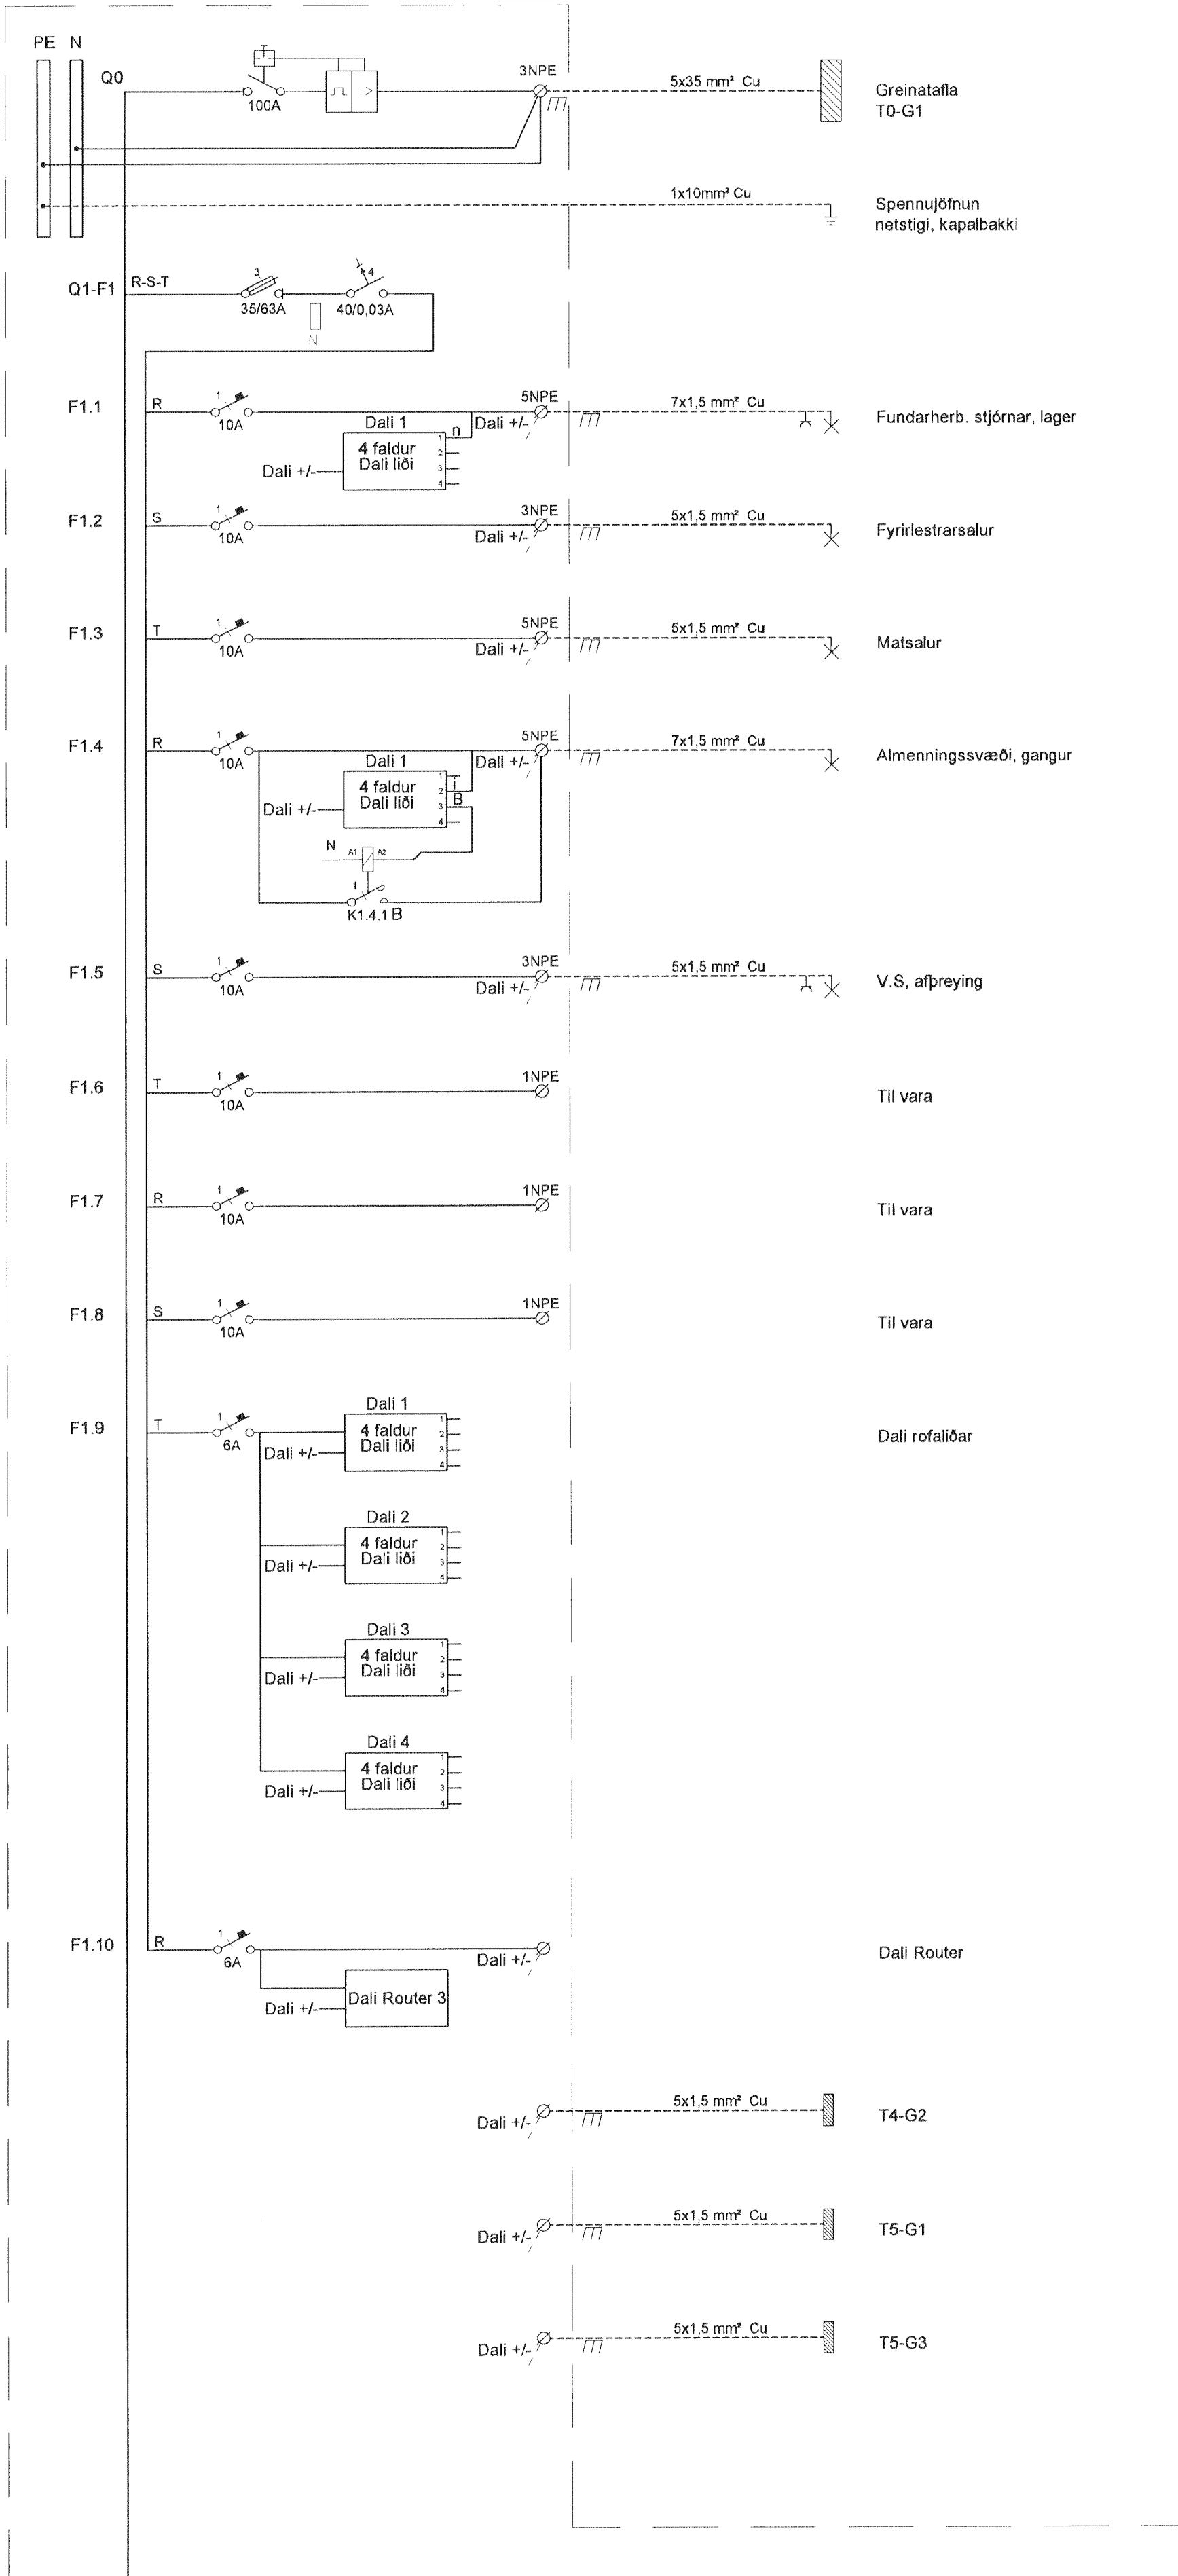

Bygginguáritun / Hafnarfirðir
Móttækid þessa
09 AUG 2013
41

ÚTI
ARKITEKTAR
Jón Þór Þorvaldsson A/ FSSA
Kt. 0212567579

Útg. Dags. Skýring Hanna/Myrfin/Ó

VSB

VERKFRÆÐISTOFA

BÚEJARRAUN 20 • 220 HAFNARFJÓRÐUR - KENNIT. 710706-2899
vsb@vsb.is • Sími 585 8600 • Fax 585 8610 • www.vsb.is

Áritun sérhönnuðar
Óm Guðmundsson
Kt: 2209612739 • orn@vsb.is

Verkefni
DALSHRAUN 3
HAFNARFIRDI

Verkhúsi
Rafkerfi
Einiinumynd / Greinatalfa T5-G2

Hannað	Teiknað	Yfirfarið	Kvarði	Síða
BSG	BSG	OG	-	/ A1
Dags.	Verkefni	Teikning	Útgáfa	
17.07.2013	07244	R6 521	-	