

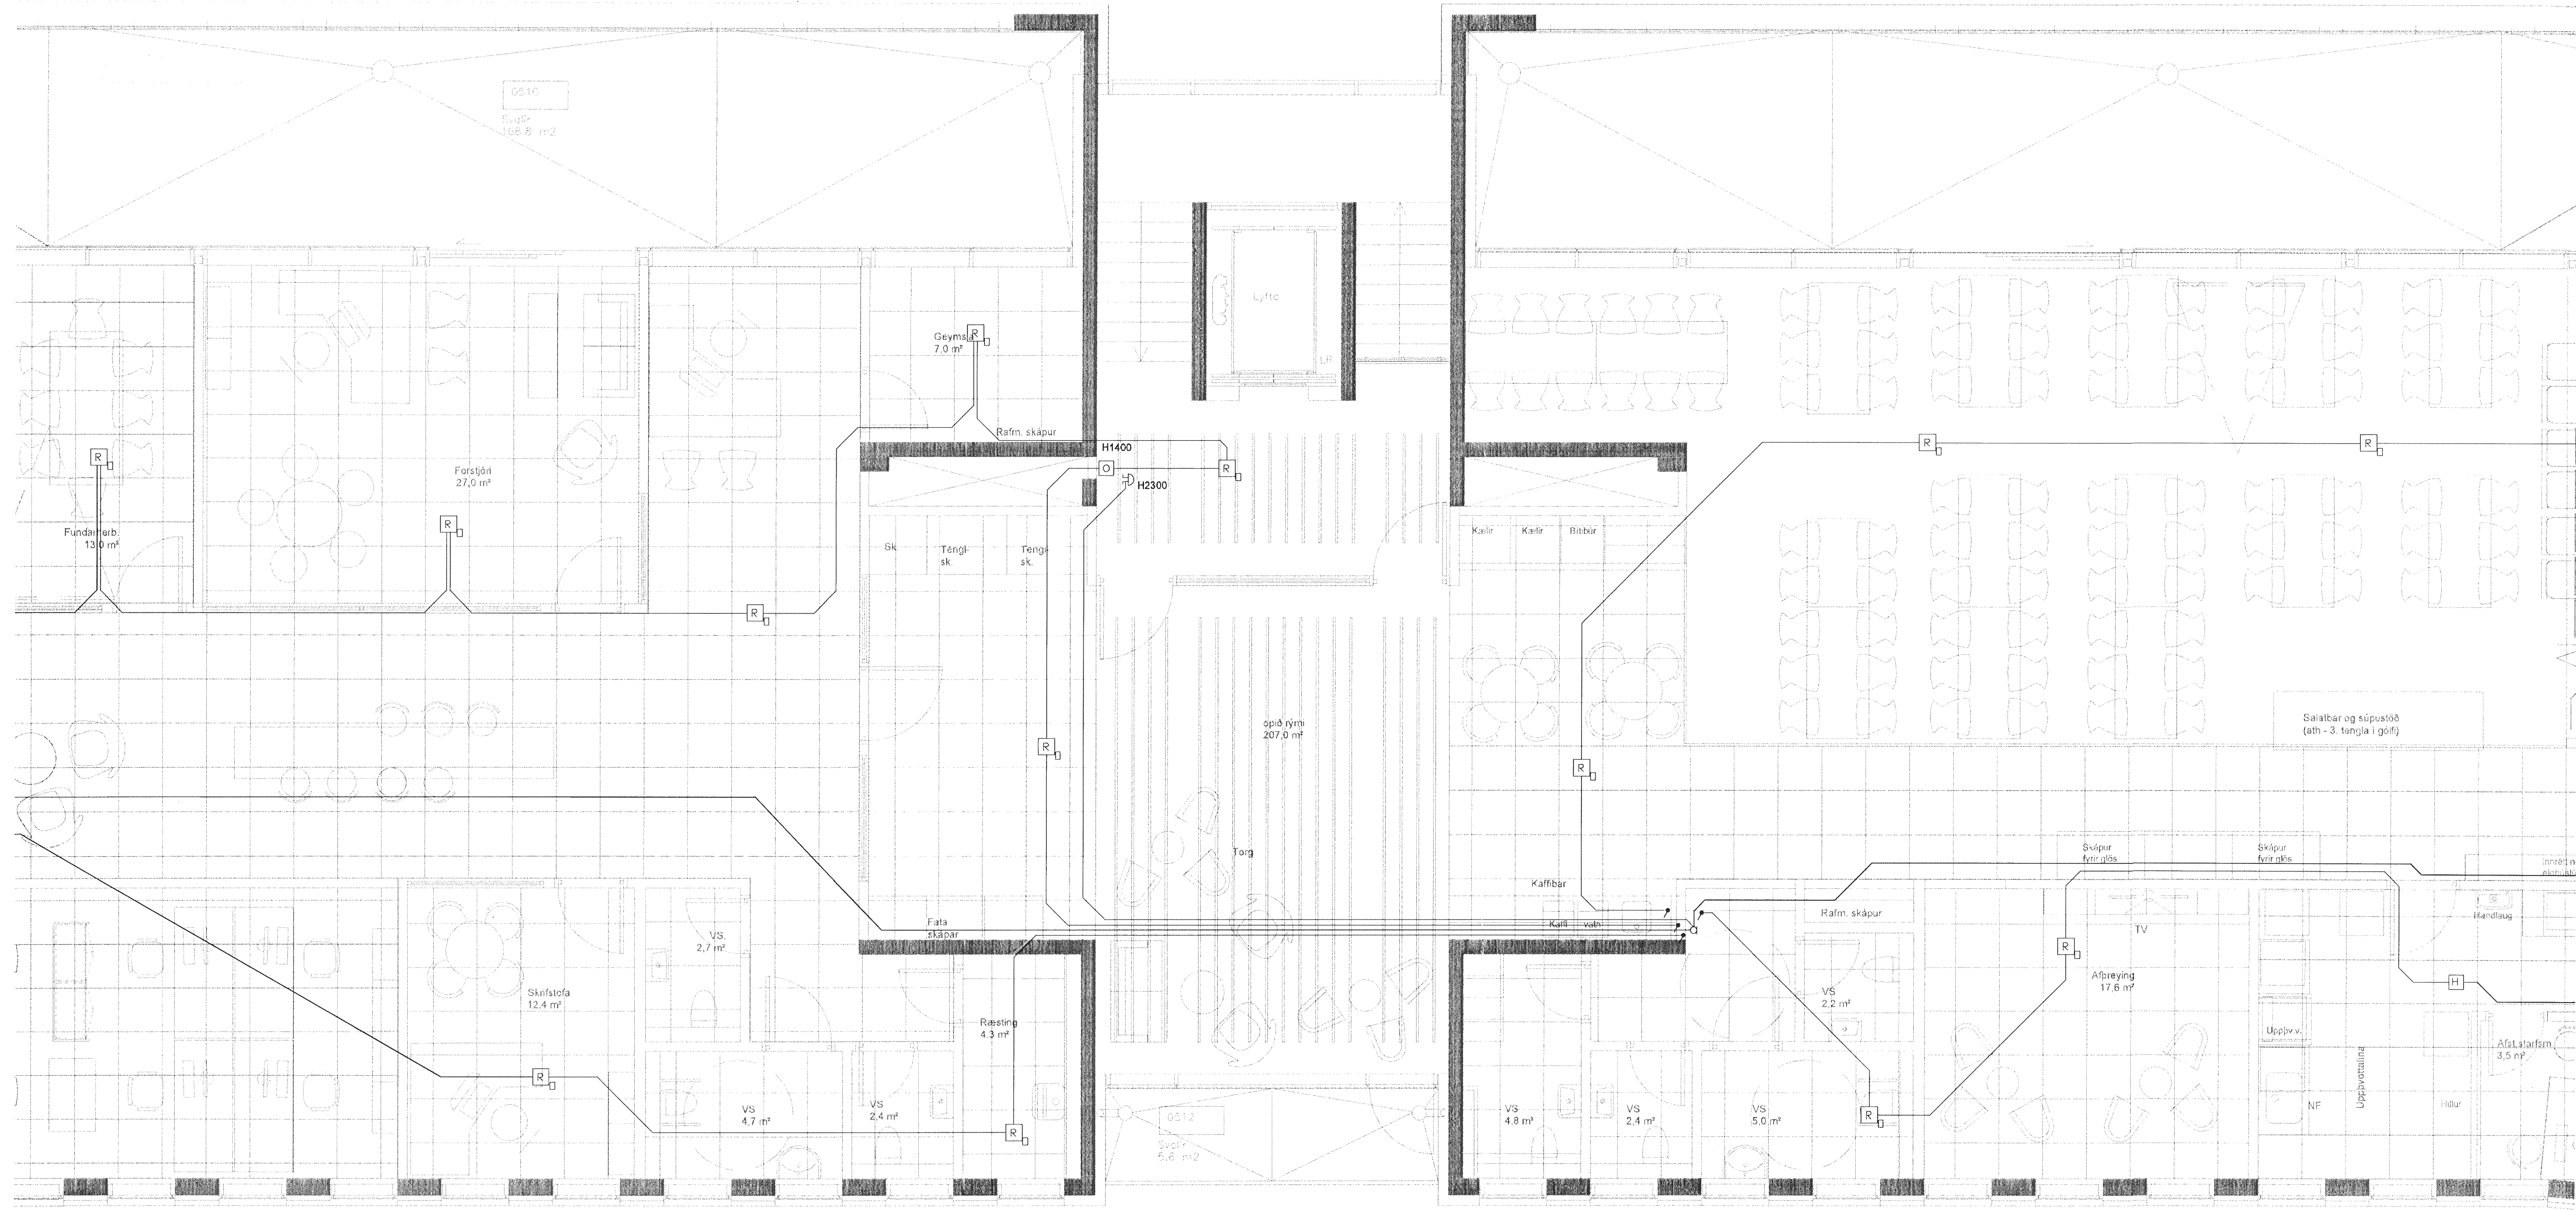


Byggingafultrúi Hafnarfjarðar
Móttekið þann
09 AUG 2013

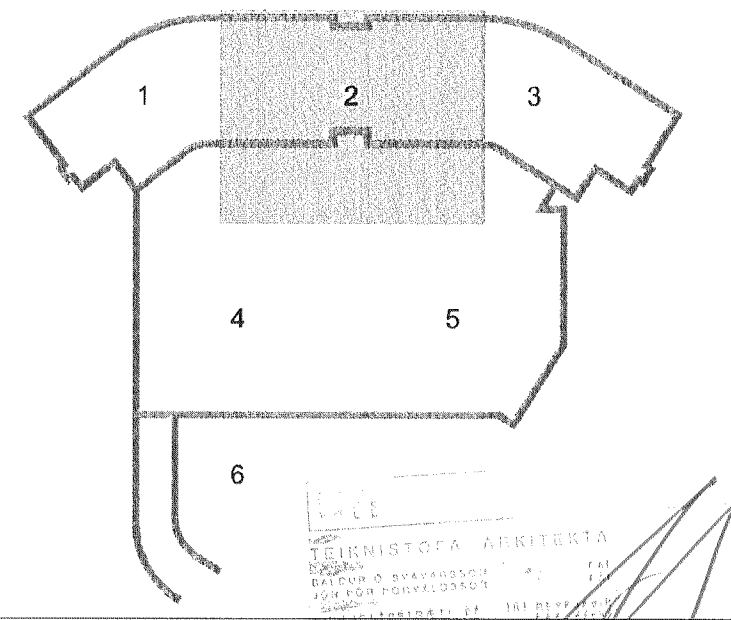

DALSHRAUN 3

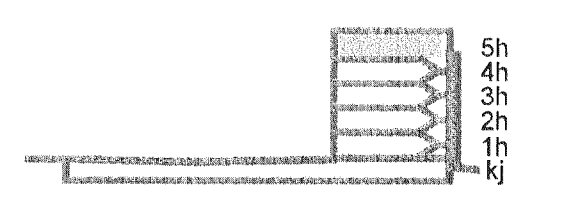

A 09.07.13 Vegna innréttinga skrifstofurymis Valtors JAR/ÖG
Útg. Dags. Skýring Hannas/Yfirfarð



VERKFRÆDISTOFA

BÆJARHRAUN 20 • 220 HAFNARFJÖRDUR • KENNIT. 710796-2899
vsb@vsb.is • Sími 585 8600 • Fax 585 8610 • www.vsb.is

Árftun sérhönnuðar
Örn Guðmundsson
Kt. 220961 2739 • orn@vsb.is
Verkhæti
DALSHRAUN 3
HAFNARFIRÐI

Verkhæti
Rafkerfi
Brunaviðvörðunarkerfi 5.hæð
Grunnmynd 2

Hannas	VD	Taknað	Yfirfarð	Kvarði	Síða
VD	VD	BSG	1:50	/ A1	-
Dags.	03.06.2008	Verkhæti	Teikning	R5 052	Útgáfa
					A

V:\2007\0724\1\07244-dalshraun_3\Sheets\RD\07244-R5-3.dwg