

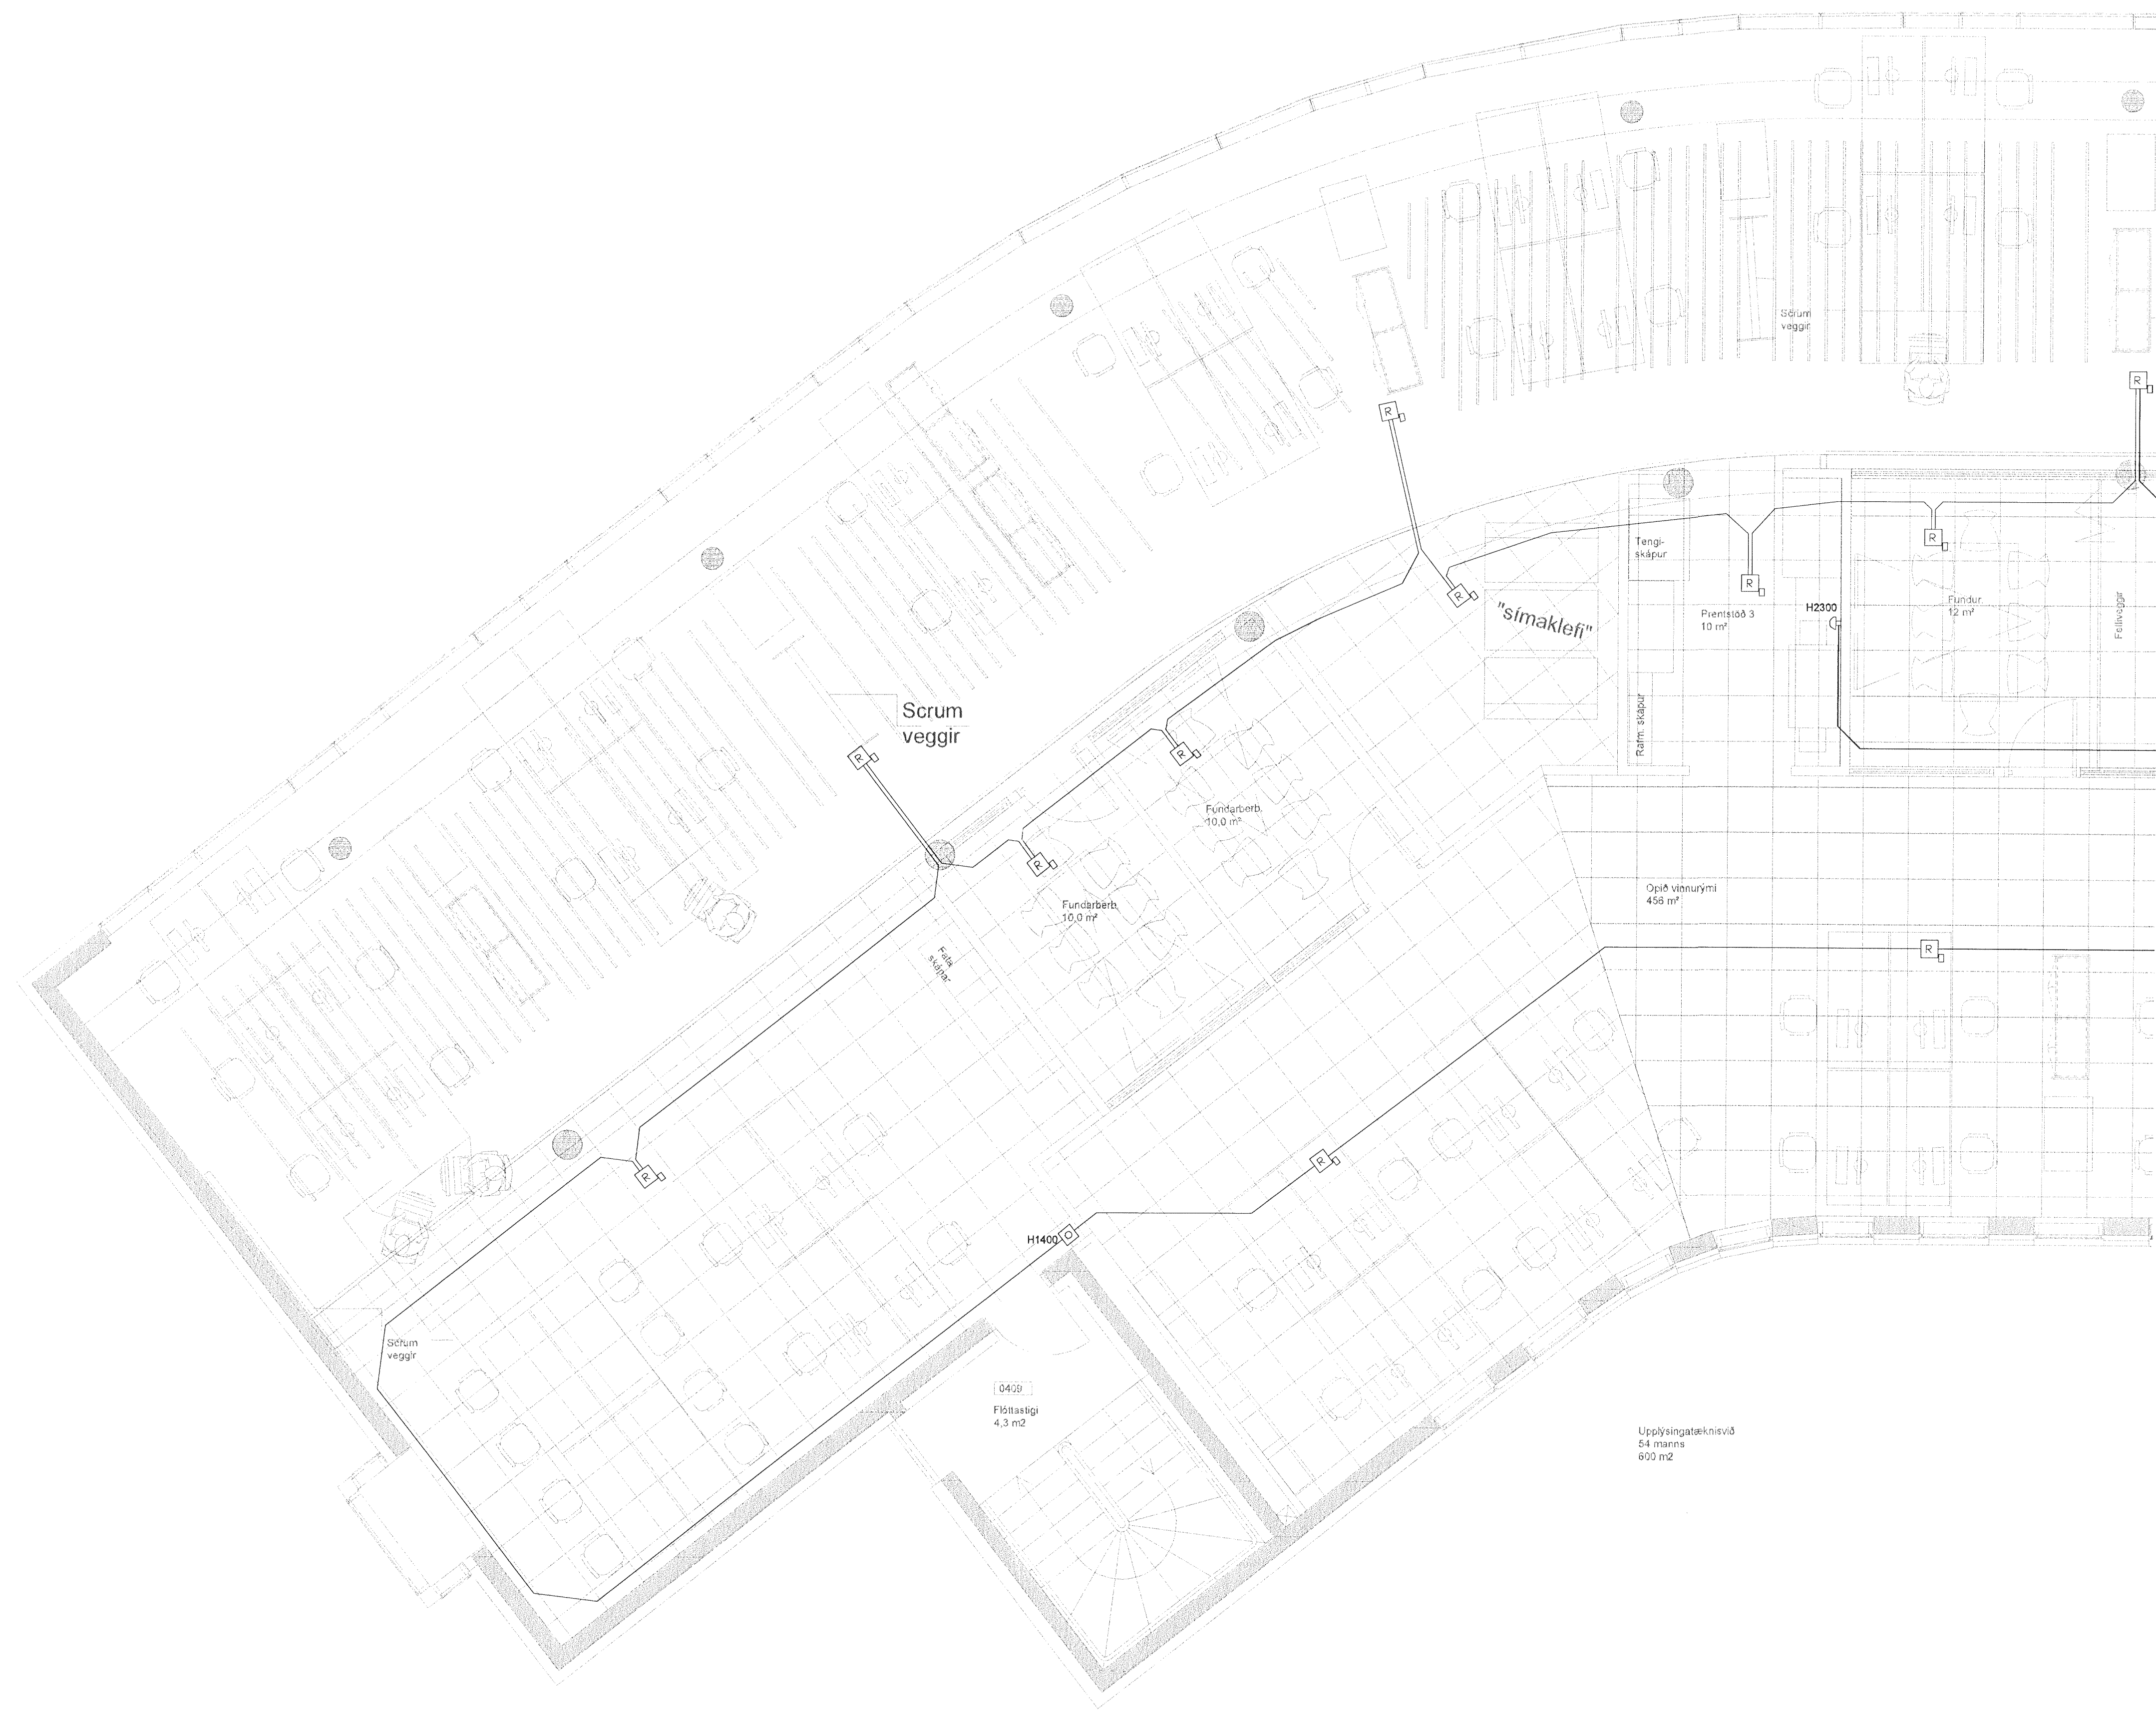


Byggingafræðingur Hafnarfjarðar
Móttækib þann
09 AUG 2013
G1

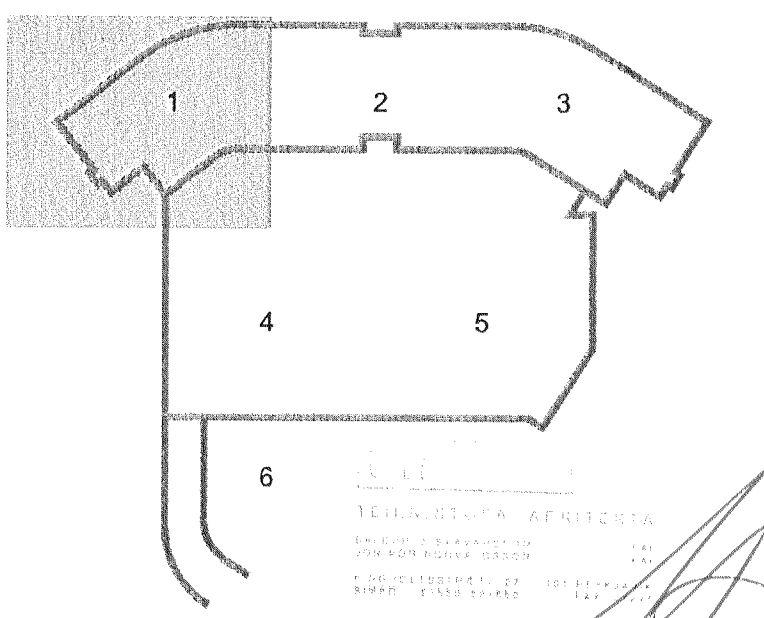

DALSHRAUN 3

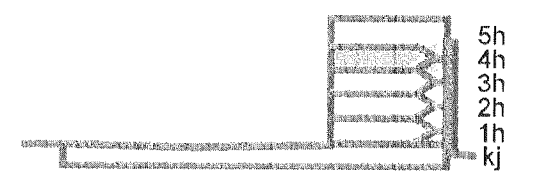

A 08.07.13 Vegna innréttinga skrifstofuymis Valtors JAR/CG
Útg. Dags. Skýring Hannabýrfraríð

VSB

VERKFRÆDISTOFA

BÚEJARHRAUN 20 • 220 HAFNARFJÖRÐUR • KENNIT. 710796-2899
vsb@vsb.is • Sími 585 8600 • Fax 585 8610 • www.vsb.is

Áritun sérfróðmanna
Örn Guðmundsdóttir
Kt. 220961 2739 • orn@vsb.is

Verkefni
DALSHRAUN 3
HAFNARFIRÐI

Verkefni
Rafkerfi
Brunaviðvörðunarkerfi 4.hæð
Grunnmynd 1

Hannabýrfraríð	Teiknað	Yfirfarið	Kvarði	Síða
VD	VD	BSG	1:50	/ A1
Dags.	Verkefni	Teikning	Útgáfa	
03.06.2008	07244	R5 041	A	

V:\2007\07244\Dalshraun 3\Shv\svb\07244-R5-1_bak.dwg