

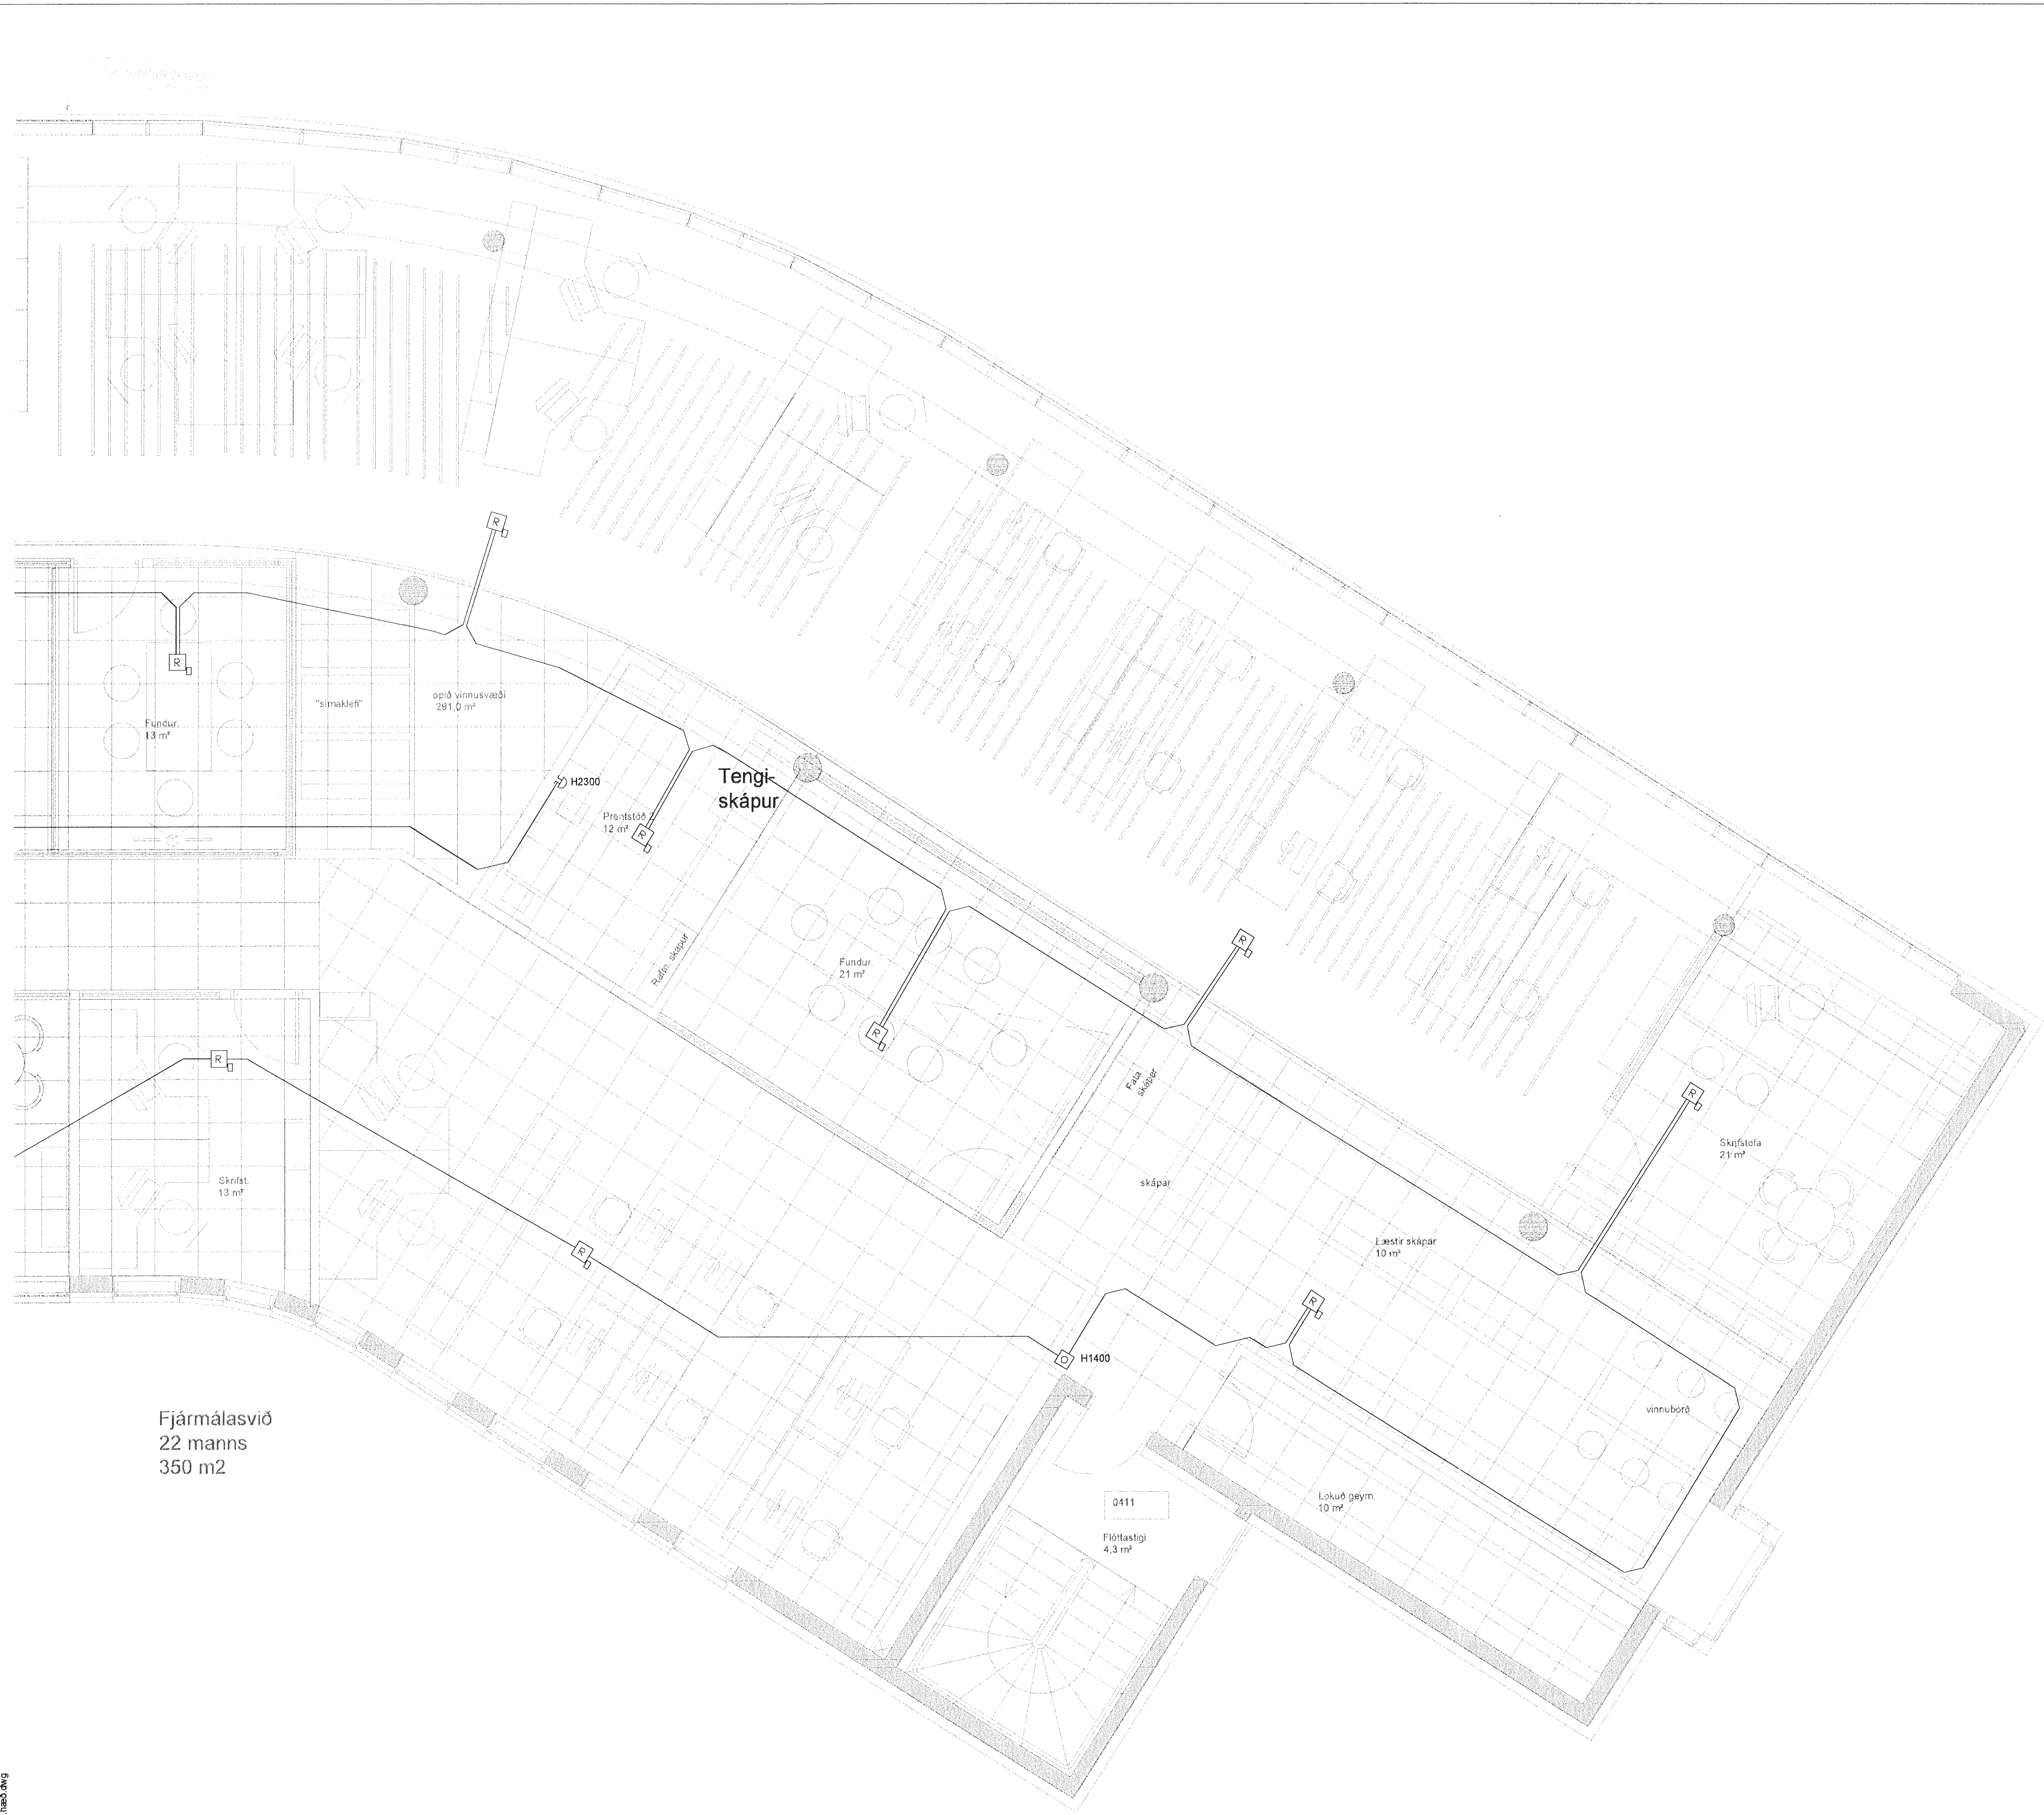


Byggingaáttir HAFNARFIRÐI
Mottakið þann
09 AUG 2013

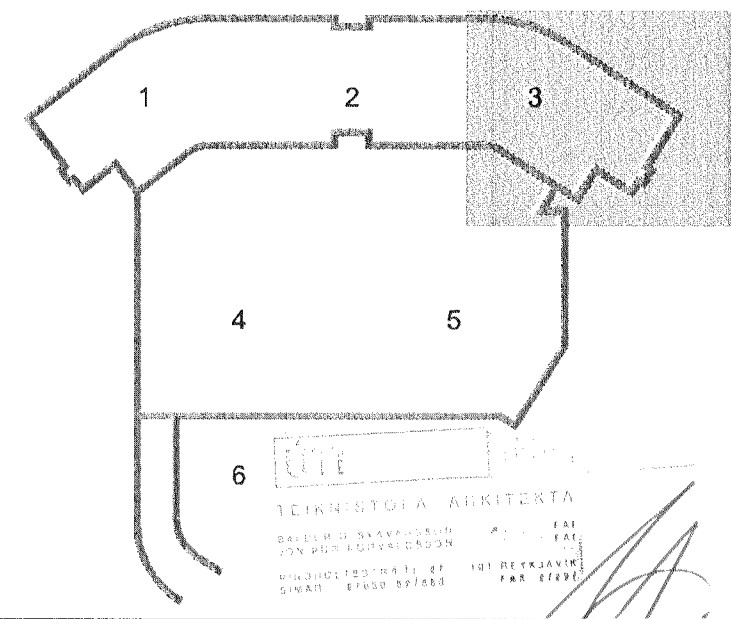

Fjármálasvið
22 manns
350 m²

DALSHRAUN 3

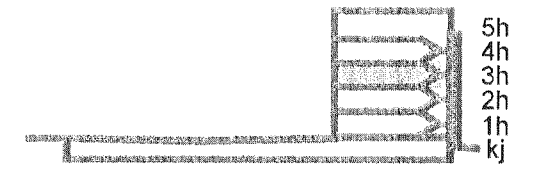

A 09.07.13 Vegna innviðinga skrifstofufyrirs Valitor VDI/ÖG
Útg. Dags. Skýring Hannadýrfraró



VERKFRÆÐISTOFA

BÆJARHRAUN 20 • 220 HAFNARFJÖRDUR • KENNIT. 710706-2899
vsb@vsb.is • Sími 585 8600 • Fax 585 8610 • www.vsb.is

Ártun sérhönnuðar
Órn Guðmundsson
Kt. 220061 2739 • orn@vsb.is

Verkefni
DALSHRAUN 3
HAFNARFIRÐI

Verkhúsi
Rafkerfi
Brunaviðvönunarkerfi 3.hæð
Grunnmynd 3

Hannad	VD	Teiknað	Yfirfarið	Kvartí	Síða
03.06.2008	VD	07244	BSG	1.50 / A1	A

V:\2007\07244\107244-Dalshraun 3\Bæjarhraun 3\Bæjarhraun 3\07244-R5-3-hæð.dwg