



14 manns
270 m²

6 manns
100 m²

Byggingafræðingur
Móttekið þann
09 AUG 2013
9

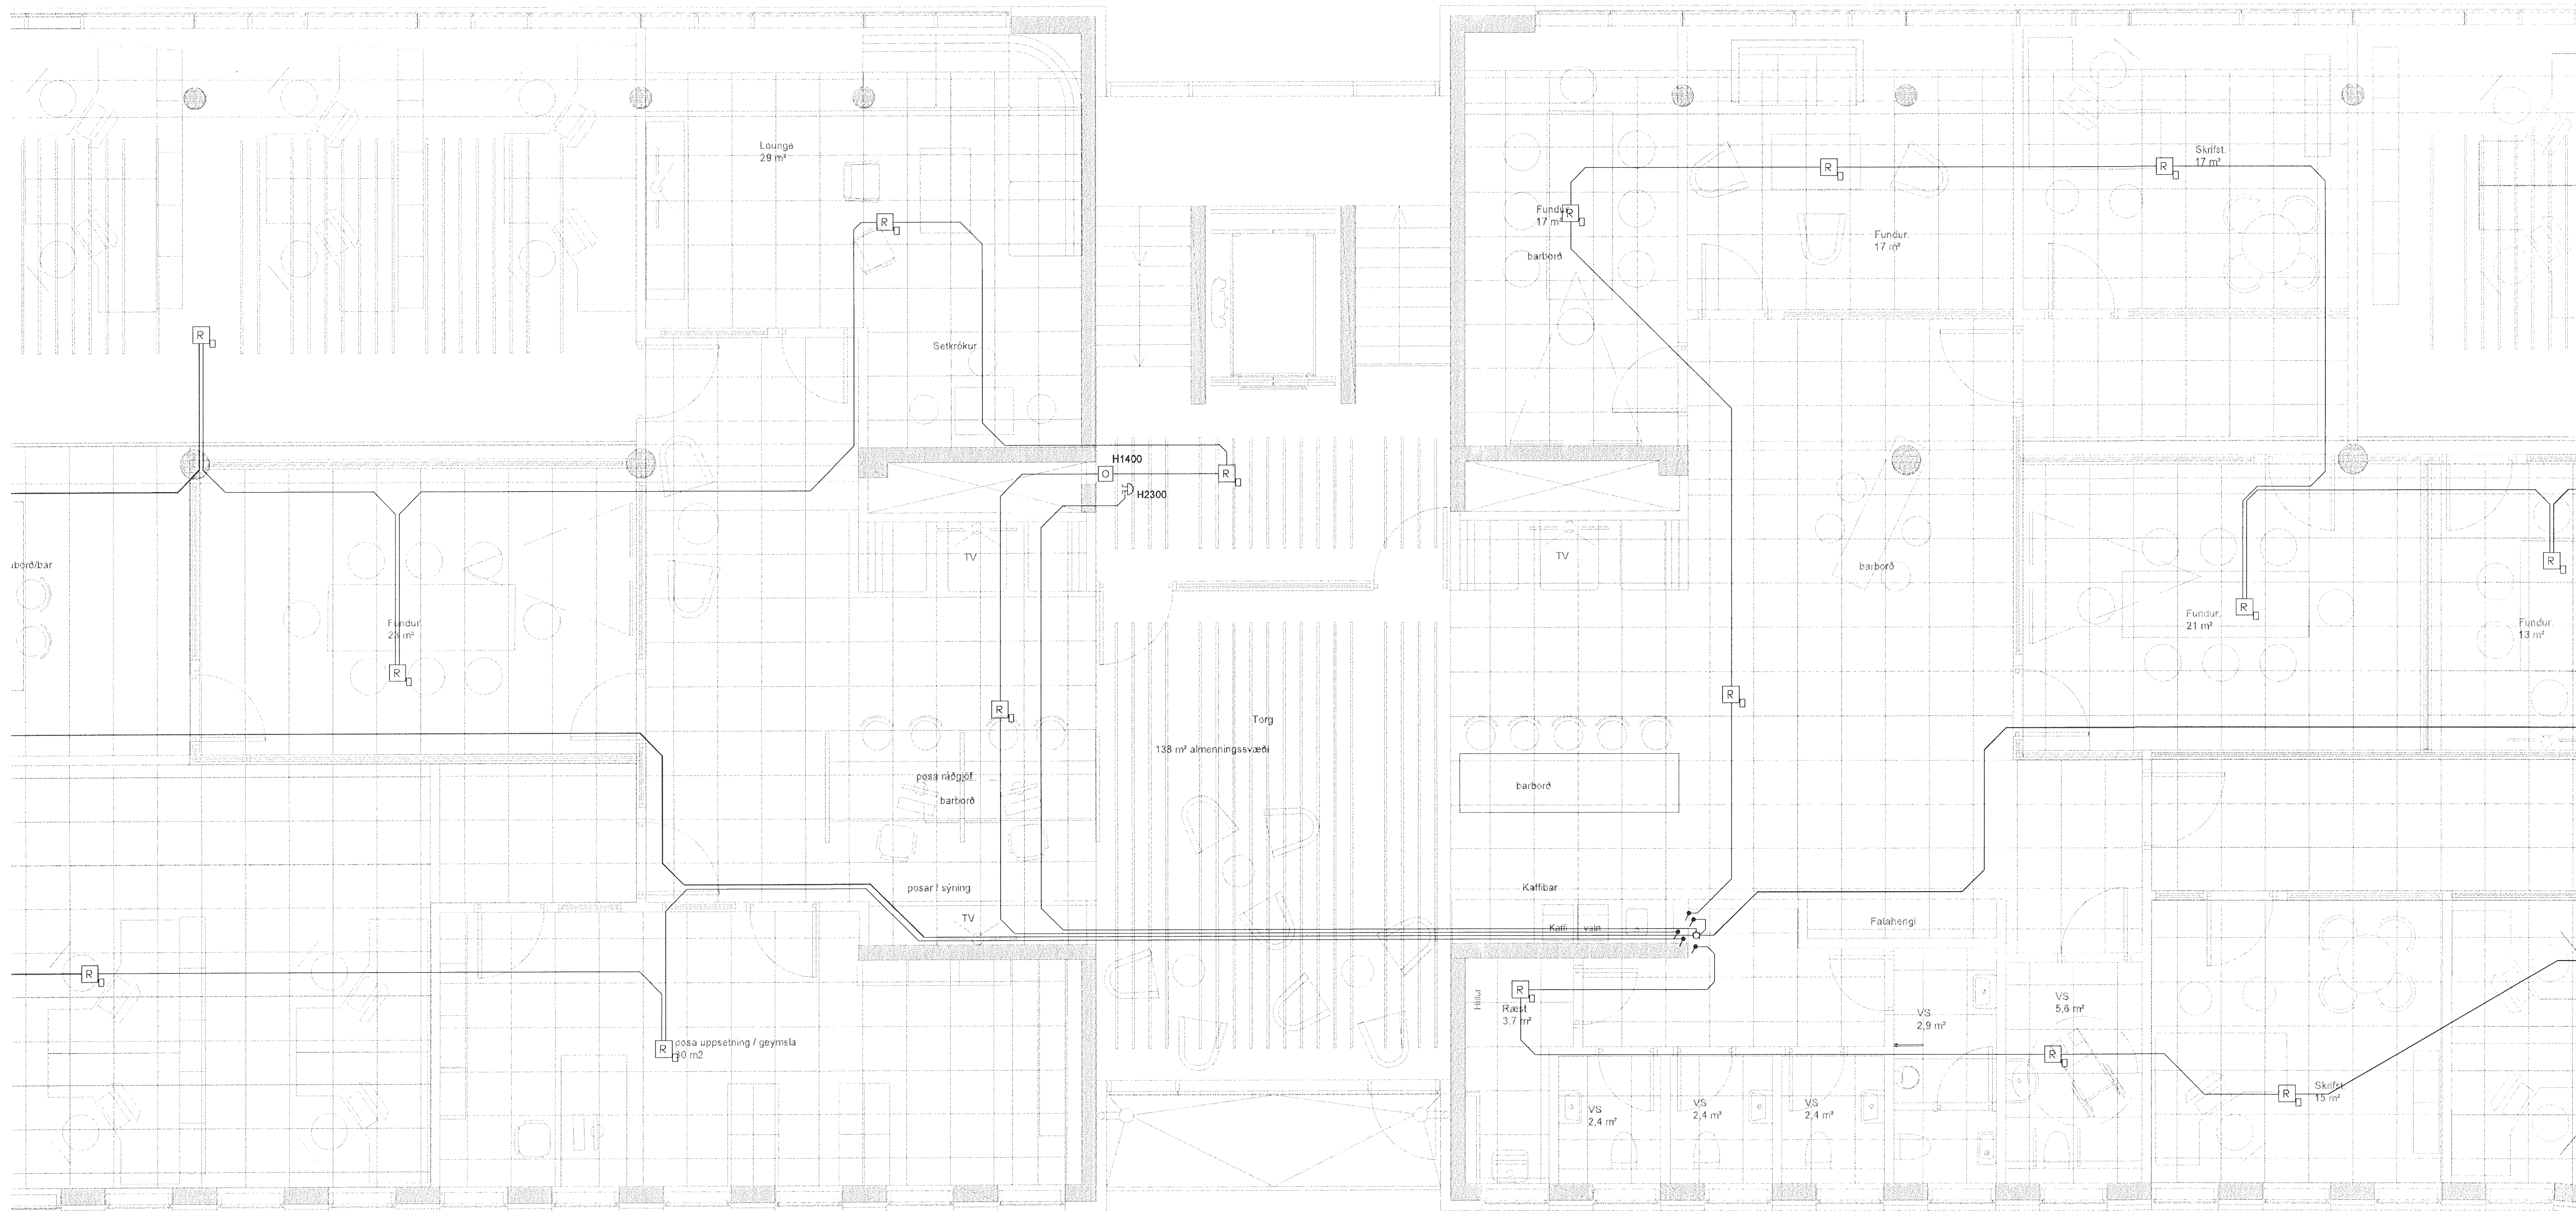

DALSHRAUN 3

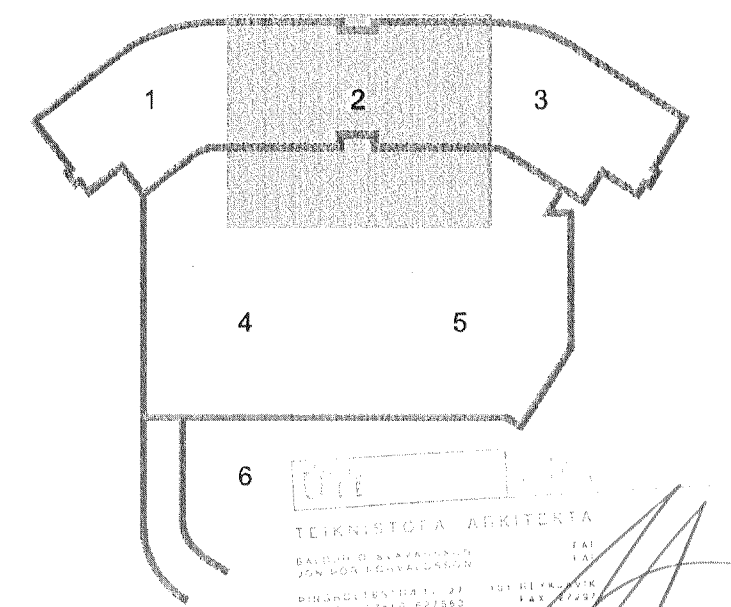

Fjarr
22 m
350 r

A 09.07.13 Vegna innréttinga skrifstofurmis Valtors VDI/OG
Útg. Dags. Skýring Hannab/Yfirfarið

VSÞ

VERKFRÆÐISTOFA

BRJARHRAUN 20 • 220 HAFNARFJÖRÐUR • KENNT. 710796-2899
vsb@vsb.is • Sími 585 8600 • Fax 585 8610 • www.vsb.is

Árftun sérhönnuðar
Óm Guðmundsson
Kt: 220961 2739 • orn@vsb.is
Verkefni
DALSHRAUN 3
HAFNARFIRÐI

Verkhúti
Rafkerfi
Brunaviðvörðunarkerfi 3.hæð
Grunnmynd 2

Hannað	Teiknað	Yfirfarið	Kvarði	Síða
VD	VD	BSG	1:50	/ A1
Dags.	Verkefni	Teikning	Útgáfa	
03.06.2008	07244	R5 032	A	