




14 manns
270 m²

Byggingafulftúi Hafnarfjarðar
Móttekið þann
09 AUG 2013
51

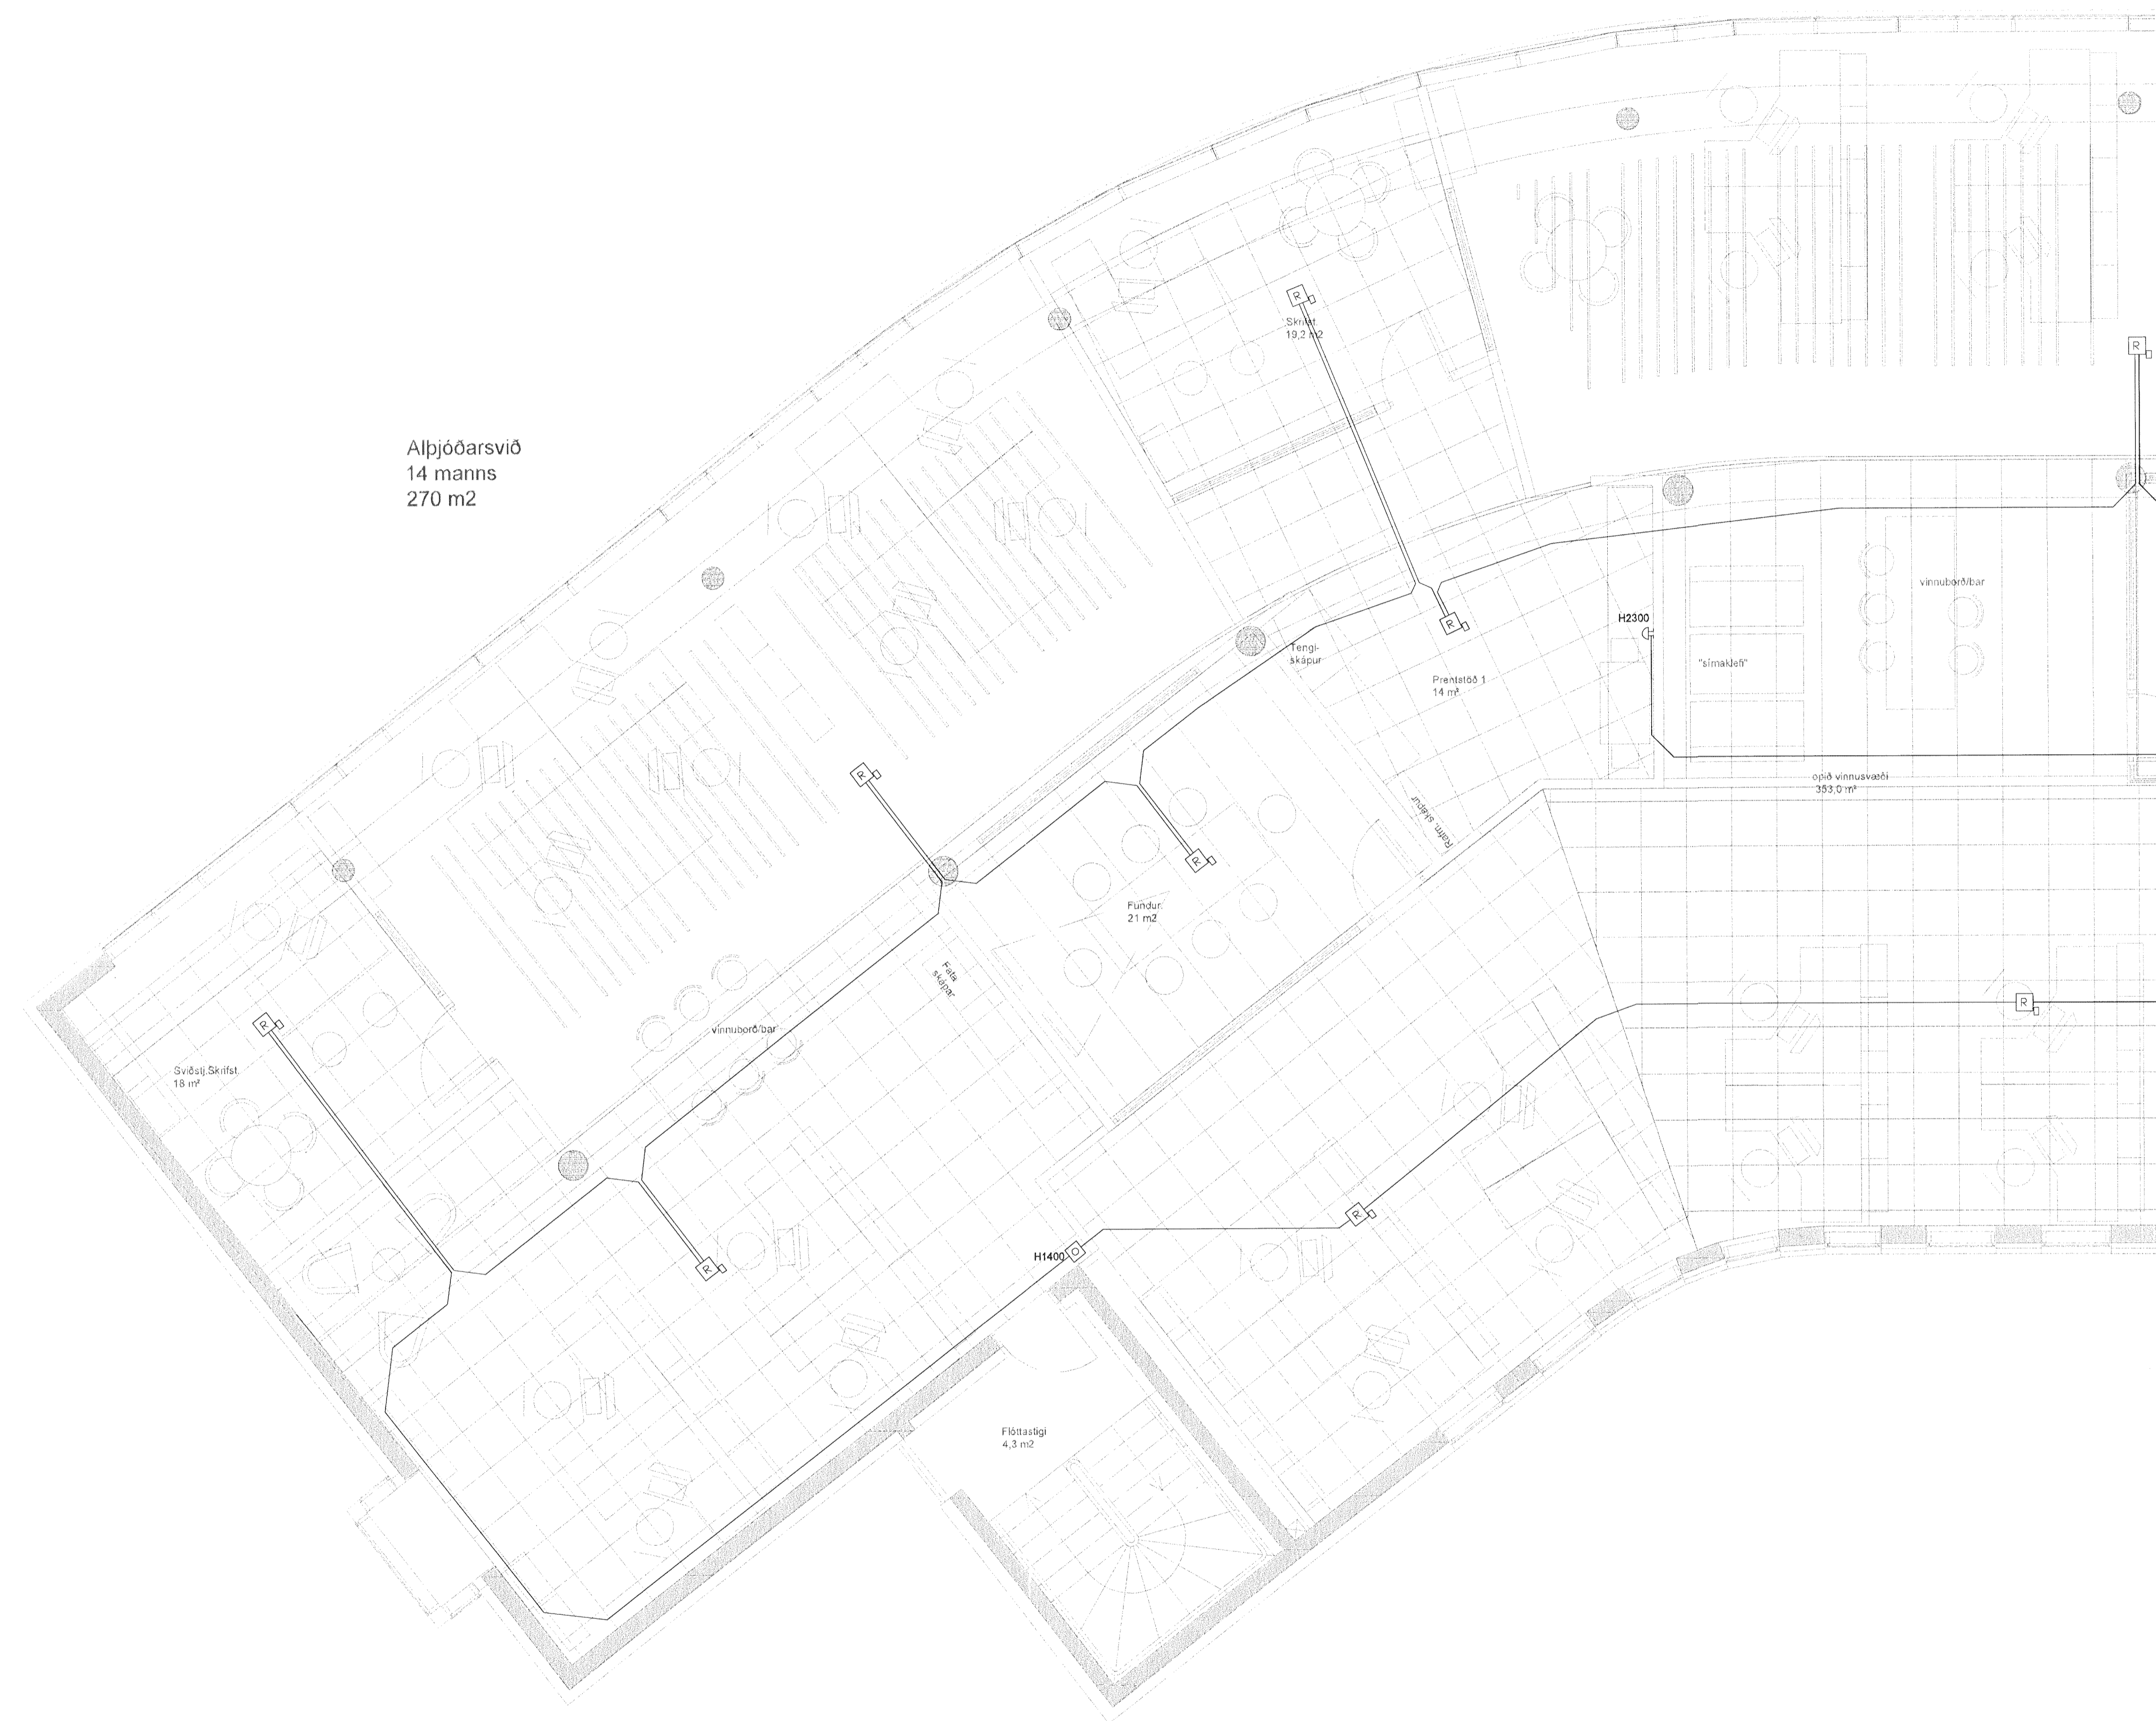

Alþjóðarsvið
14 manns
270 m²

DALSHRAUN 3

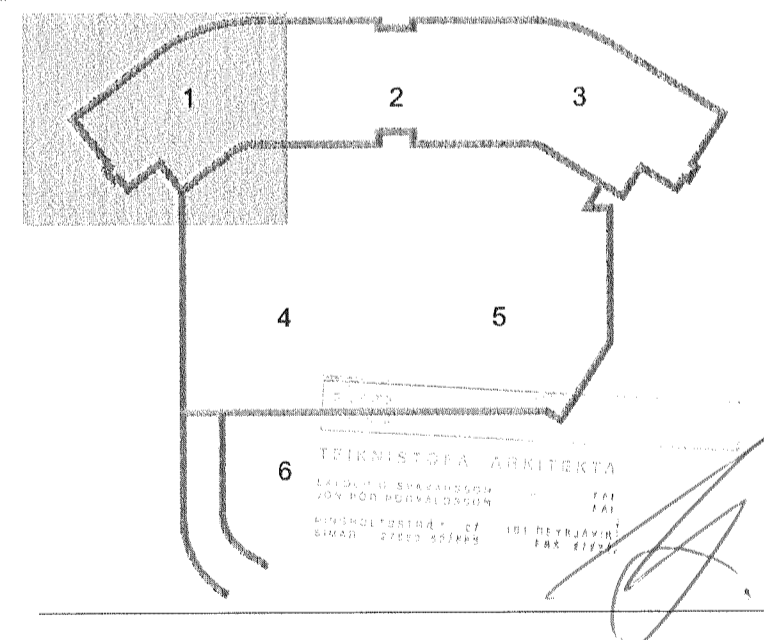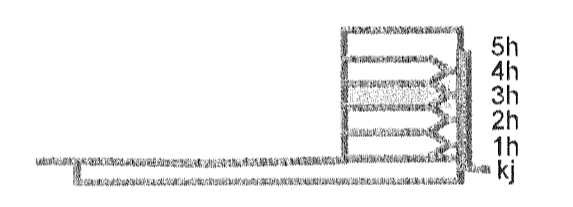

A 09.07.13 Vegna innviðinga skrifstofurjmis Valtor JARVÖG
Útg. Dags. Skýring Hannab/Yfirfarð

VSB

VERKFRÆÐISTOFA

B/E: JARHRAUN 20 • 220 HAFNARFJÖRÐUR • KENNIT. 710706-2899
vsb@vsb.is • Sími 585 8600 • Fax 585 8610 • www.vsb.is

Áritun sérhönnuðar					
Örn Guðmundsson					
Kl. 220961 2739 • orn@vsb.is					
Verkefni					
DALSHRAUN 3					
HAFNARFIRÐI					
Verkhúsi					
Rafkerfi					
Brunaviðvörnarkerfi 3.hæð					
Grunnmynd 1					
Hannað	Teiknað	Yfirfað	Kvarði	Síða	
VD	VD	BSG	1:50	/ A1	-
Dags.	Verkefni	Teikning	Útgáfa		
03.06.2008	07244	R5 031	A		

V:\2007\07244\07244-Dalshraun 3\Shear\RA\07244-R5-3.hæð.dwg