

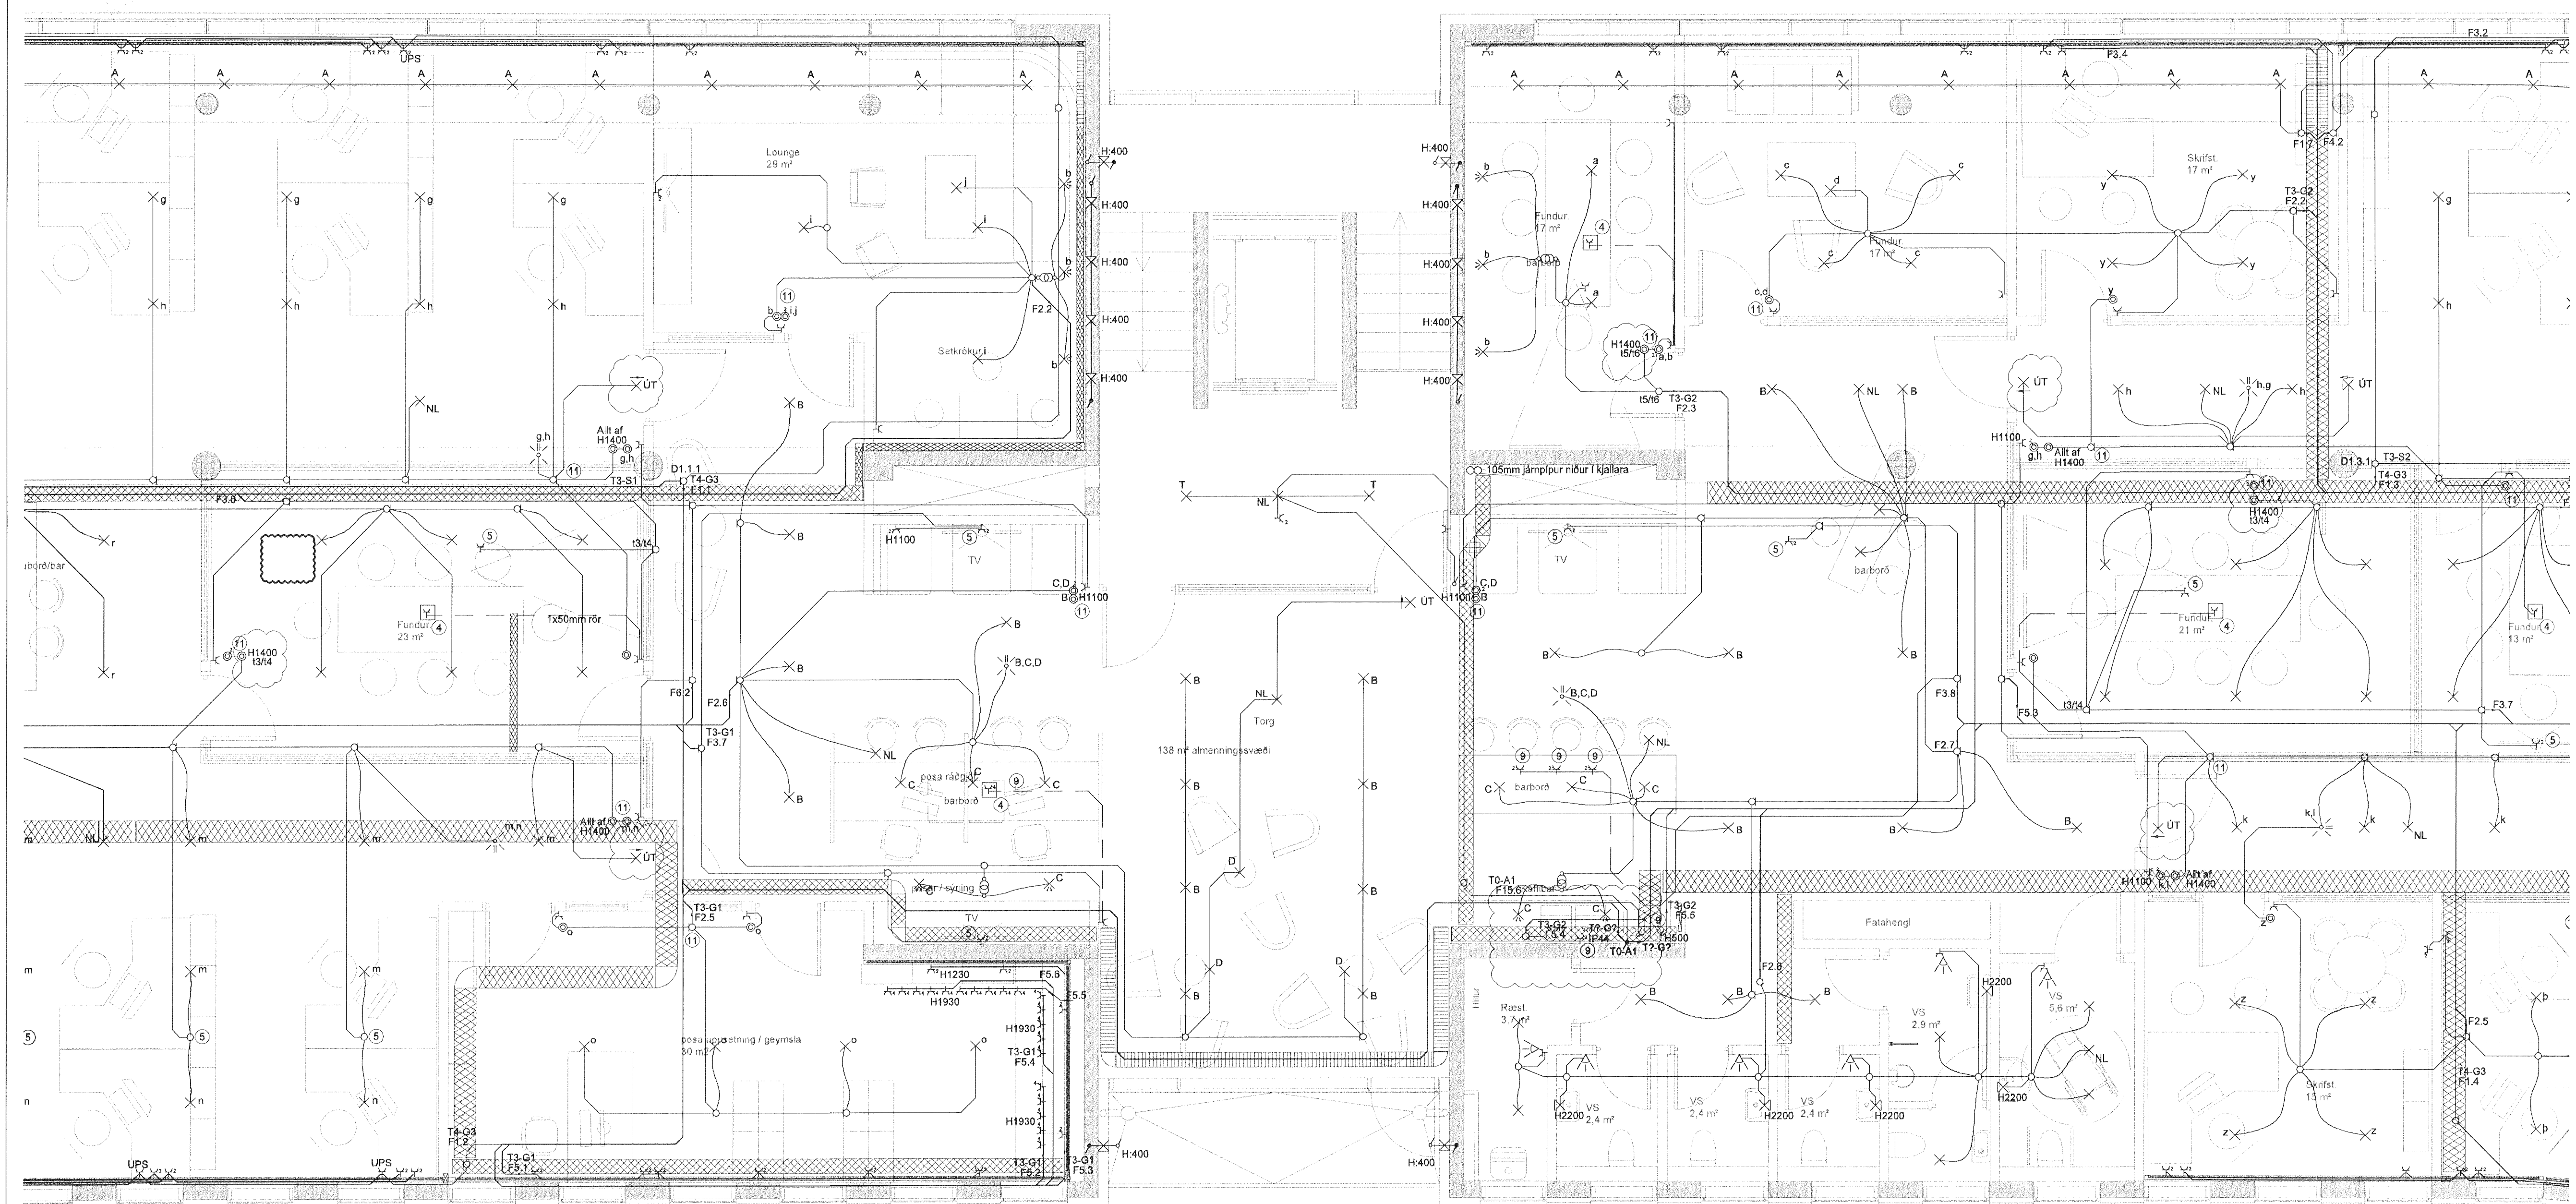


Byggingafráttíð Hafnarfjarðar  
Móttækistöð  
09 AUG 2013

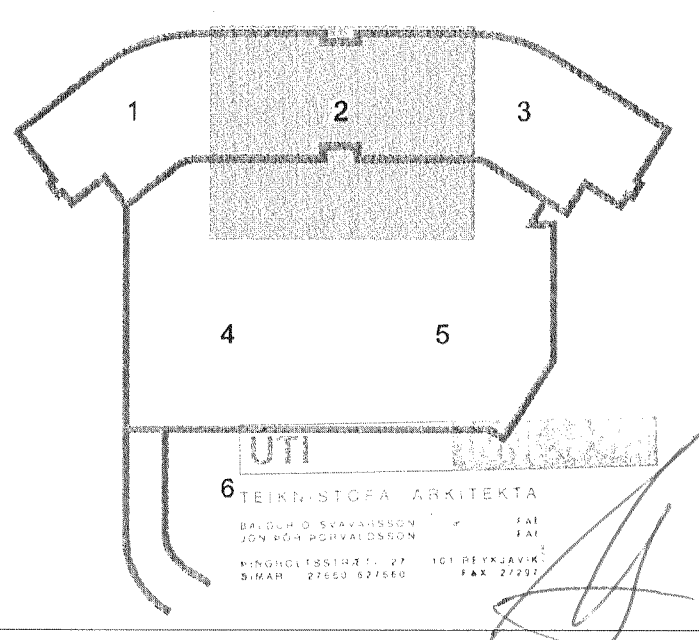

DALSHRAUN 3

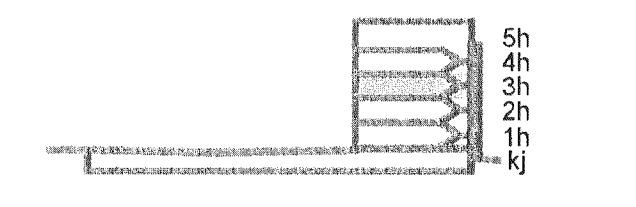

B 18.07.13 Merkingar, útlampar færast á loft, bært við dösúm BSG/ÖG  
A 27.06.13 Rafloagn teiknuð í skrifstofunni BSG/ÖG  
Útg. Dags. Skýring Hannað/Yfirfarð



VERKFRÆÐISTOFA

BÆJARHRAUN 20 • 220 HAFNARFJÖRDUR • KENNIT. 710796-2899  
vsb@vsb.is • Sími 585 8600 • Fax 585 8610 • www.vsb.is

Áritun sérhönnuðar  
Örn Guðmundsson  
Kt. 220961 2739 • orn@vsb.is  
Verkefni  
DALSHRAUN 3  
HAFNARFIRDI

Verklutur  
Rafkerfi  
Lágspenna 3.hæð  
Grunnmynd 2

Hannað	Teiknað	Yfirfarð	Kvarði	Síða
VD	VD	BSG	1:50	/ A1
Dags.	Verkefni	Teikning	Útgáfa	
03.06.2008	07244	R1 032	B	

V:\2007\07244\1\07244-Dalshraun 3\Bnaestara\07244-F1-3.dwg