

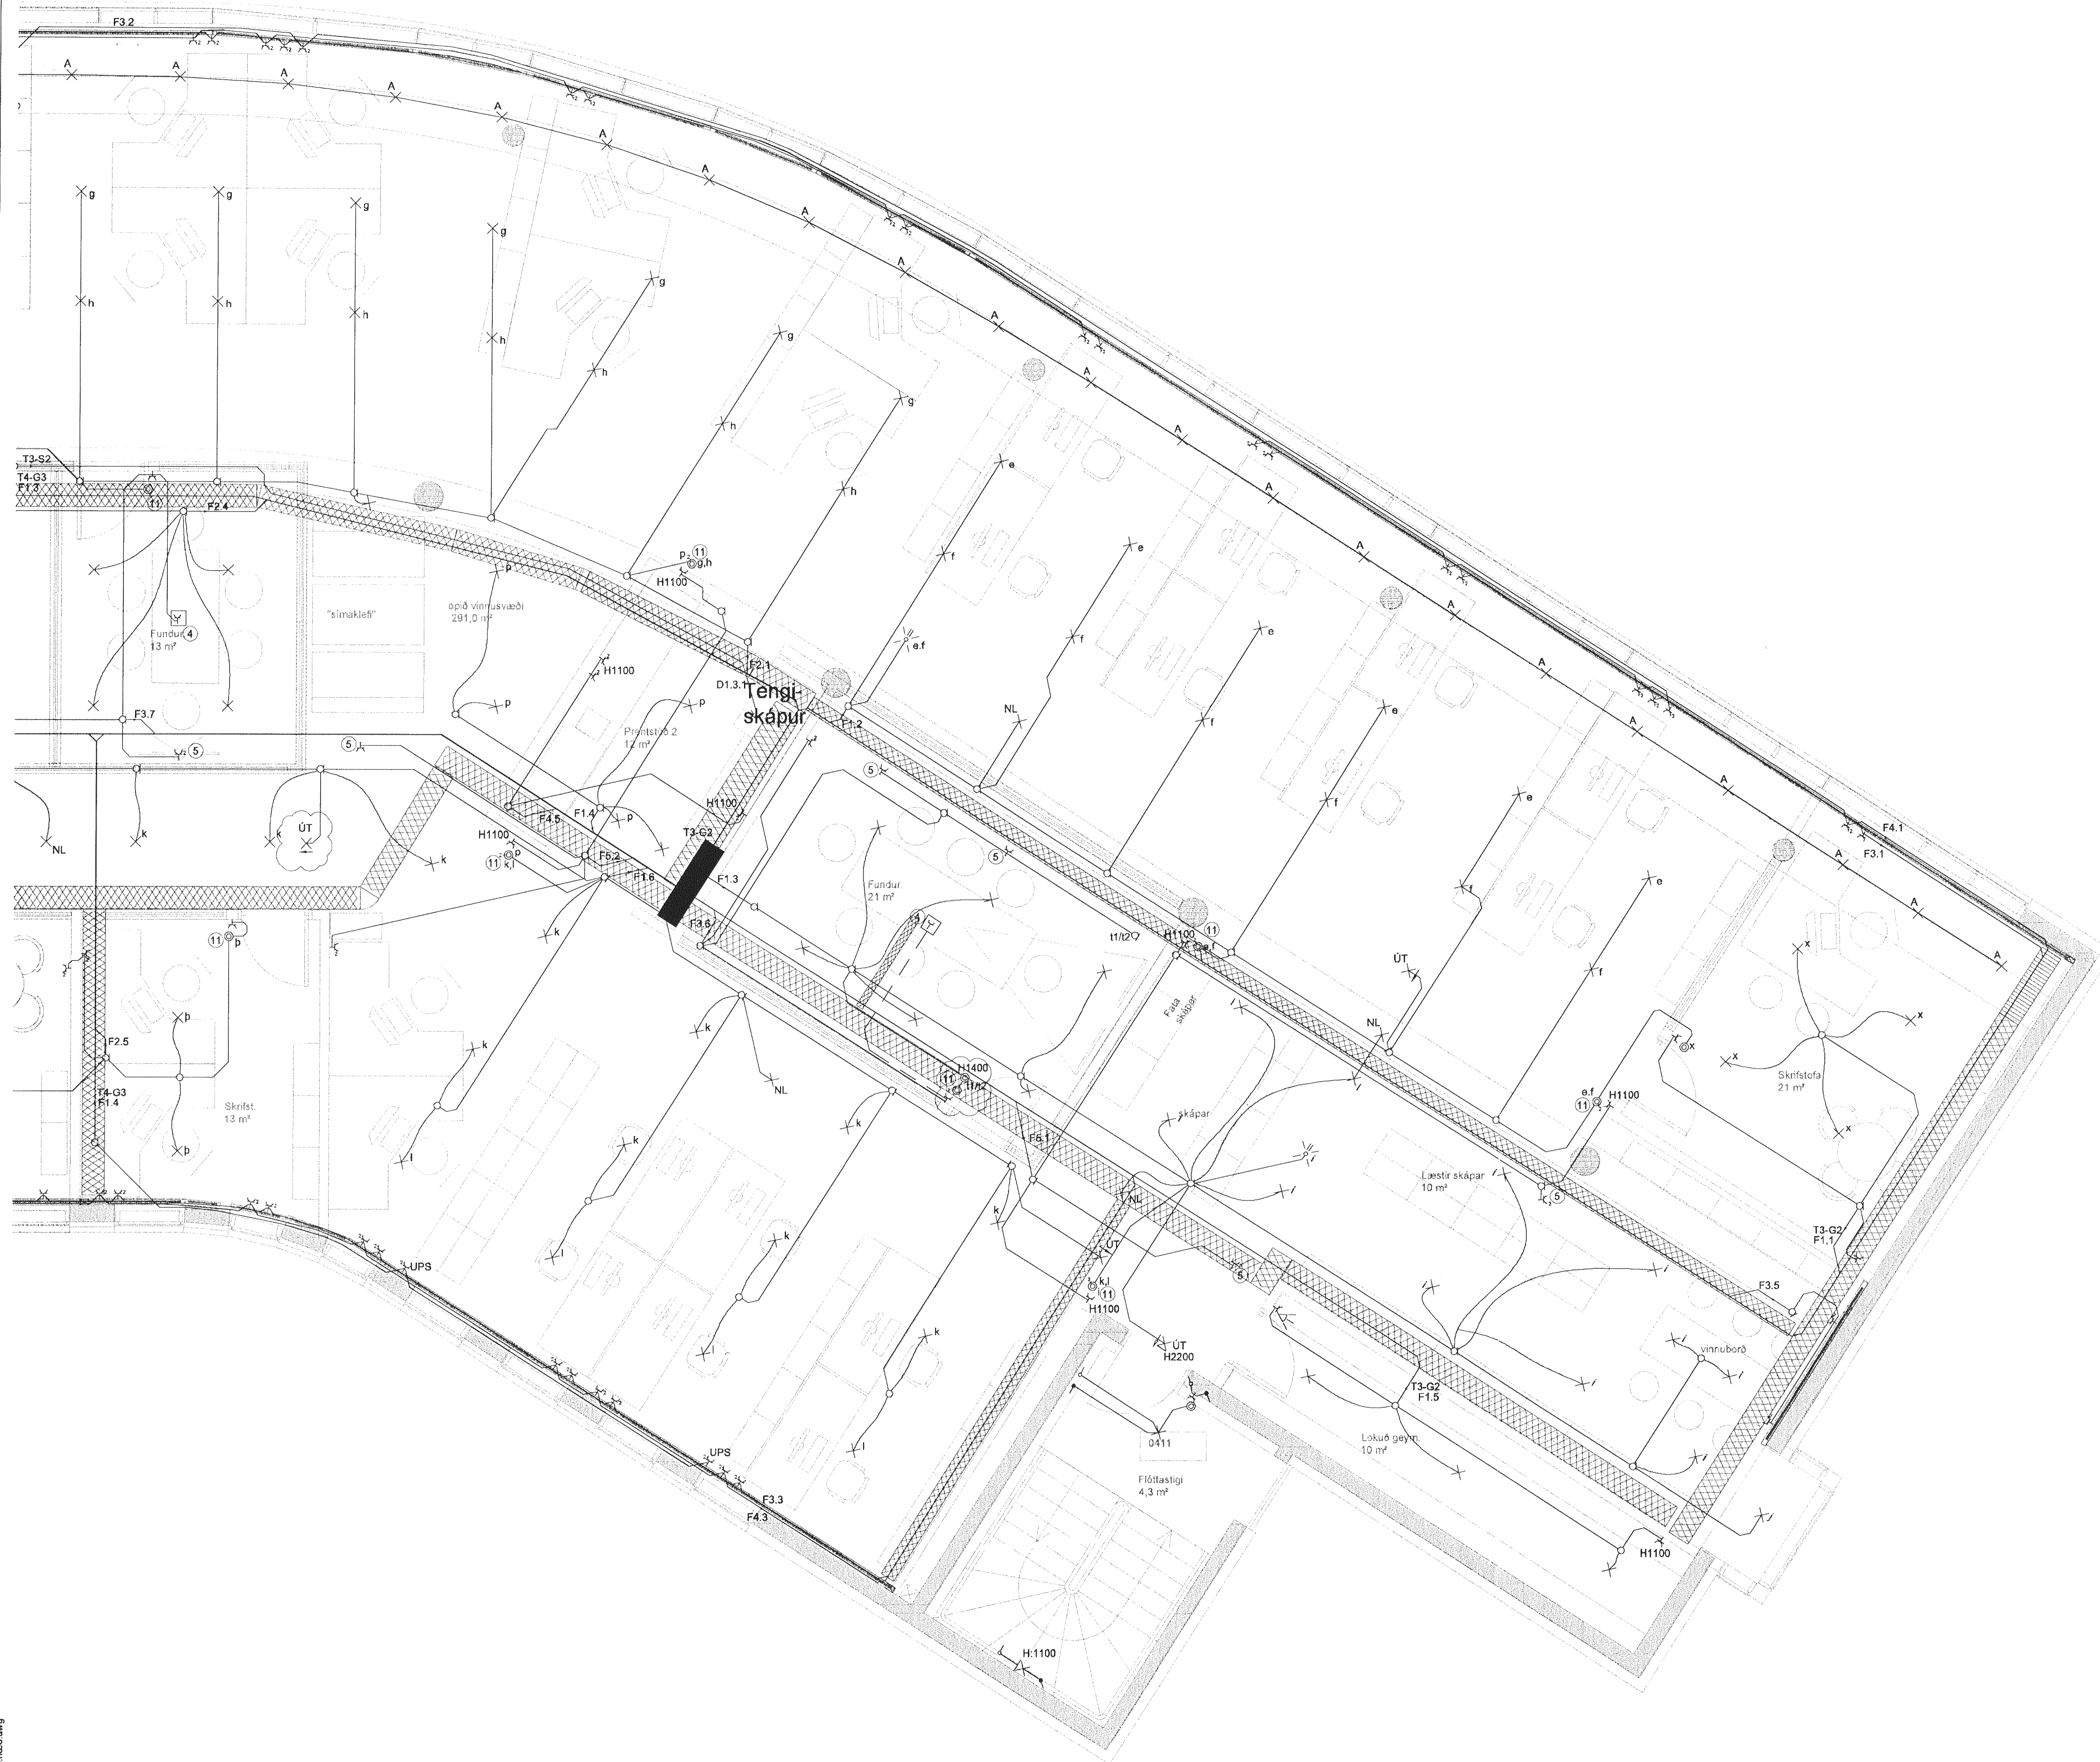


Byggingafræðirúi Hafnarfirðis
Móttekið þann
09 AUG 2013
51

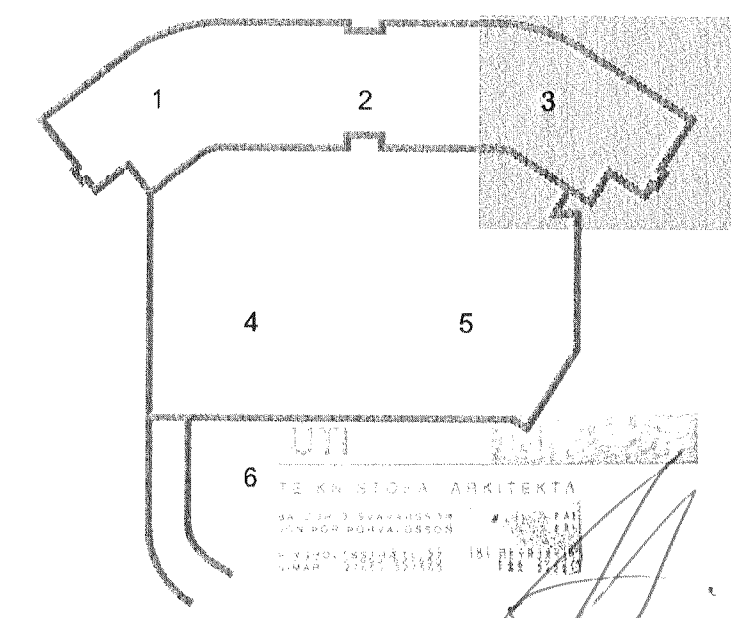

DALSHRAUN 3

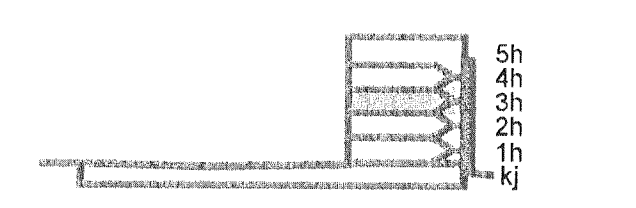

B 19.07.13 Merkingar, útlámpar færast á loft, bætt við dösúm BSG/OG
A 27.06.13 Rafsögn tekið úr skrifstofurými. BSG/OG
Útg. Dags. Skýring Hannabryferð



VERKFRÆÐISTOFA

B/EJARRHALN 20 • 220 HAFNARFJORDUR • KENNIT. 710796-2899
vsb@vsb.is • Sími 585 8600 • Fax 585 8610 • www.vsb.is

Áritun sérhönnuðar			
Örn Guðmundsson			
Kt: 220961 2739 • orn@vsb.is			
Verkefni			
DALSHRAUN 3			
HAFNARFIRÐI			
Verkefni			
Rafkerfi			
Lágsþenna 3.hæð			
Grunnmynd 3			
Hammá	VD	Teiknað	VD
Yfirfarið	BSG	Kvarði	1:50
Dags.	03.06.2008	Verkefni	07244
		Teikning	R1 033
		Útgáfa	B

V:\007\07244\107244-Dalshraun 3\SWEB\F007244-R1-3.hæð.dwg