

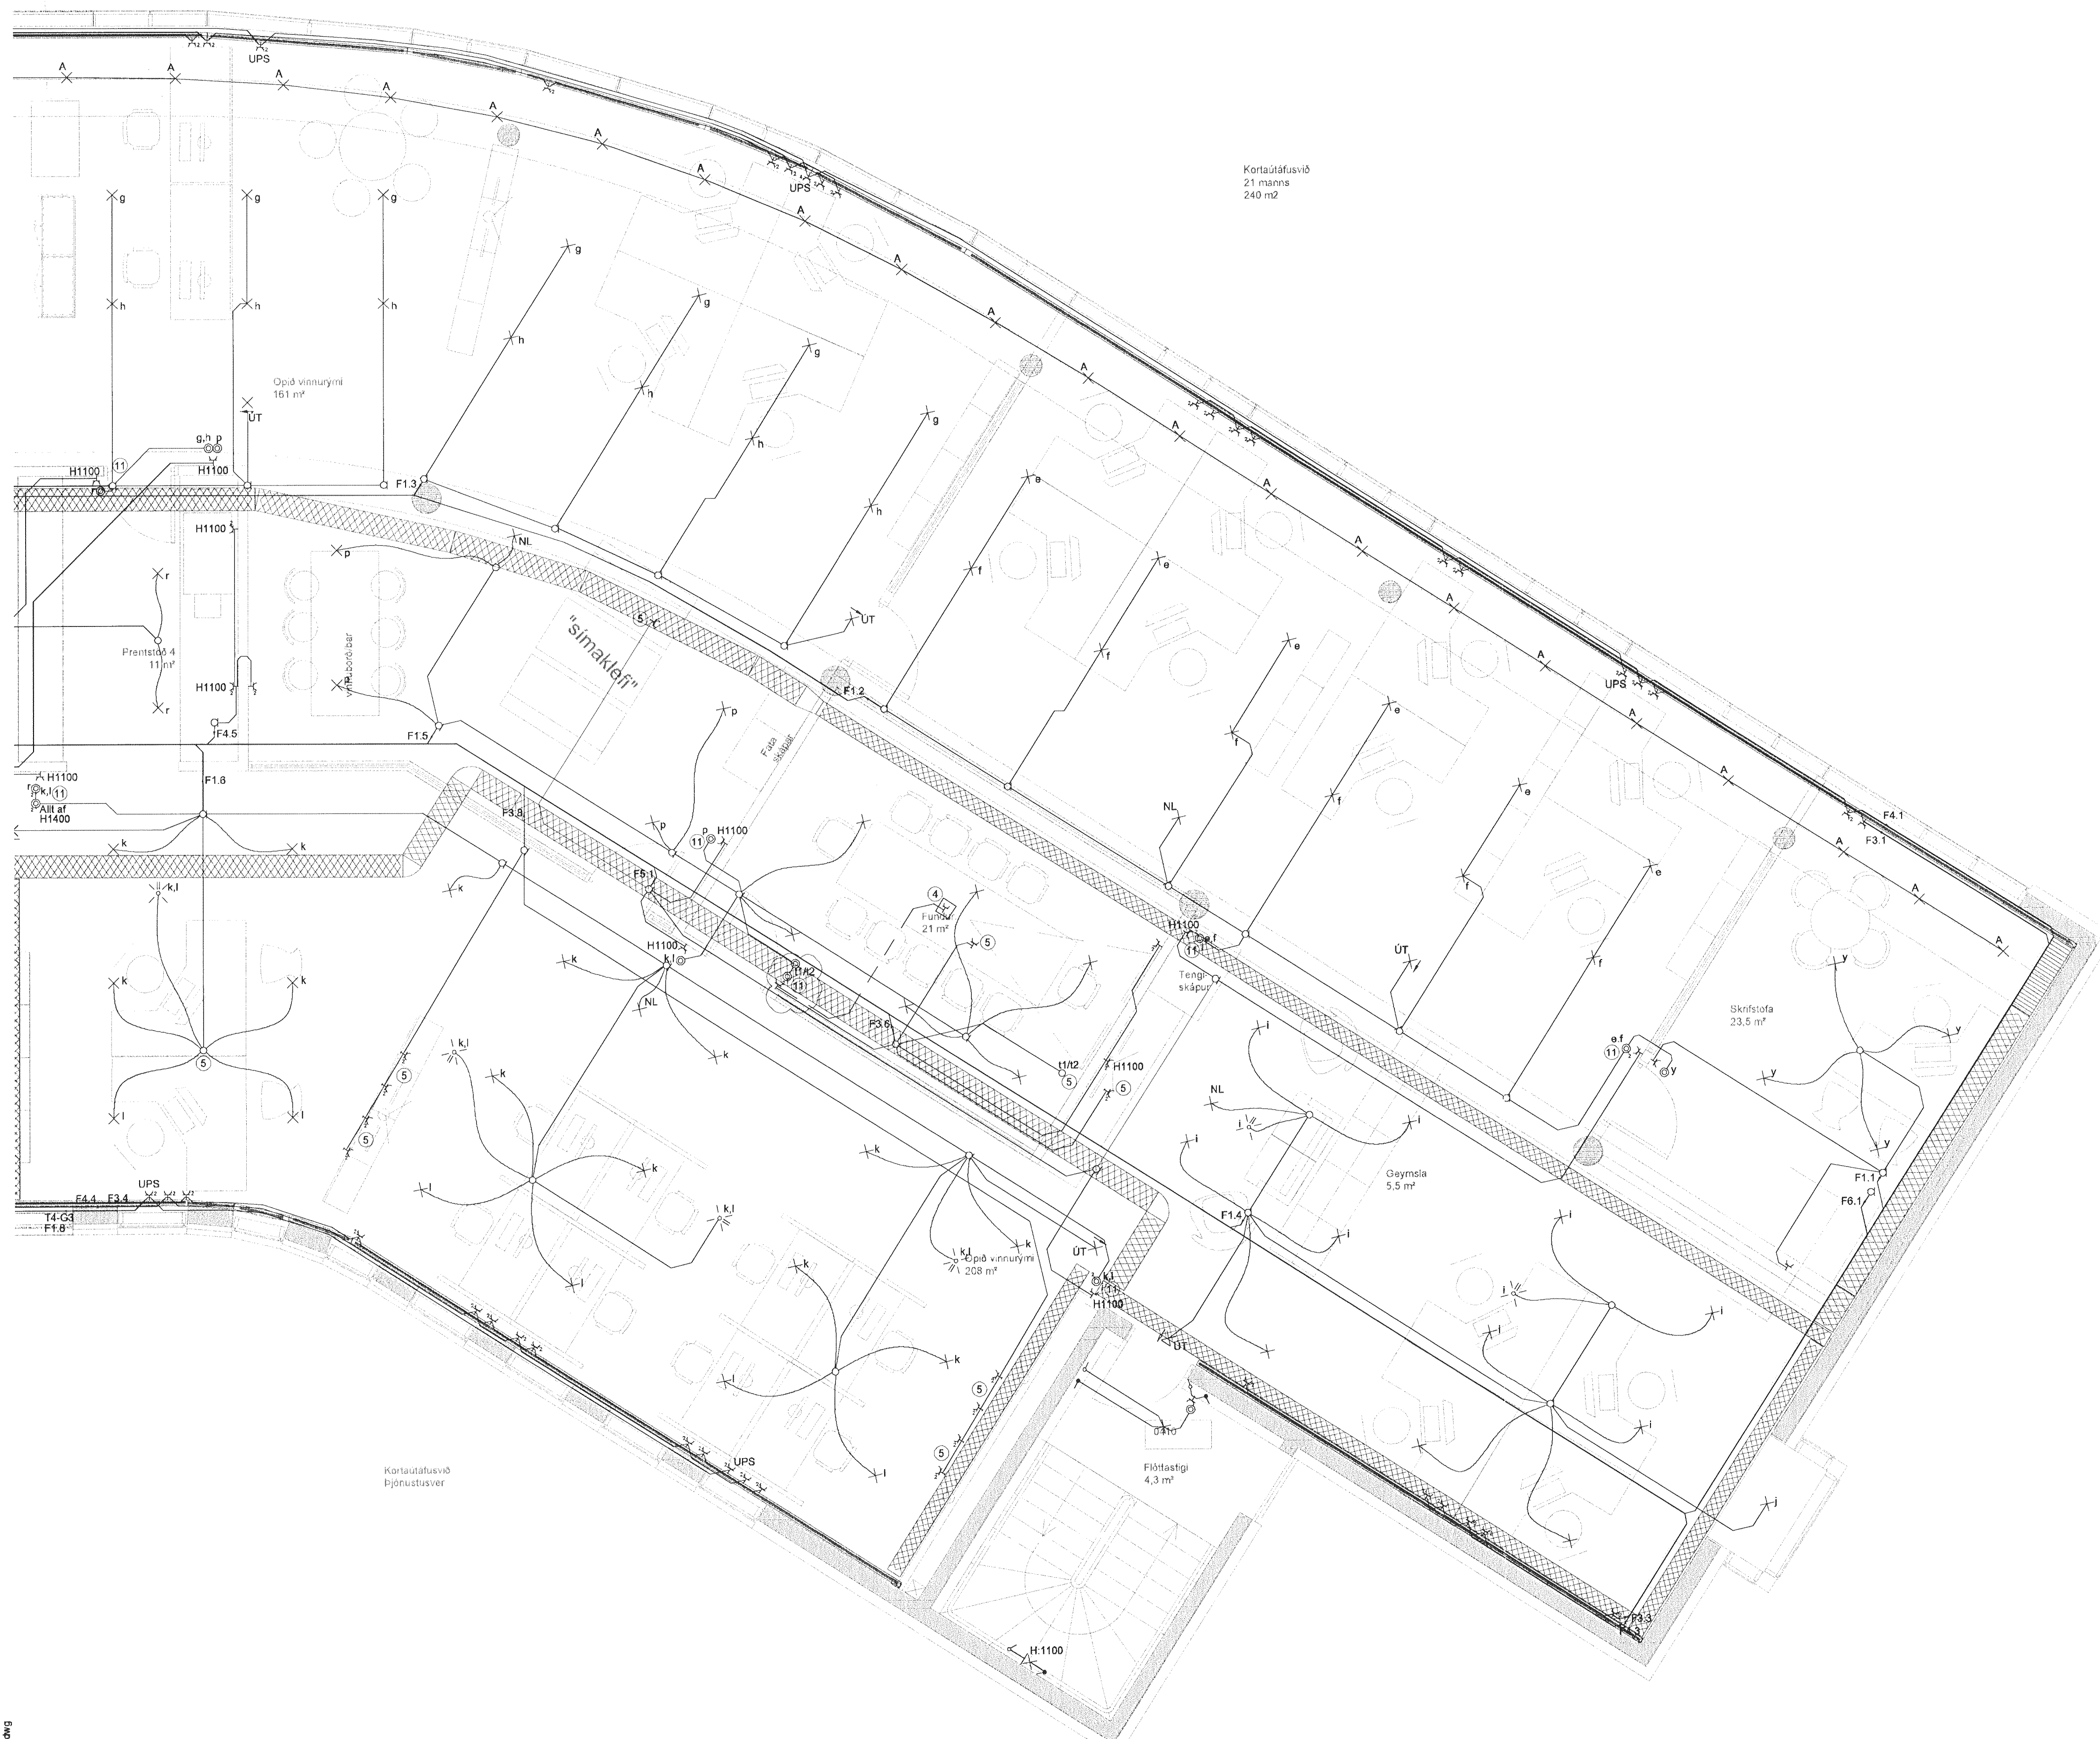


Byggingarfulltrúi Hafnarfjarðar
Móttekið bann
09 AUG 2013
671

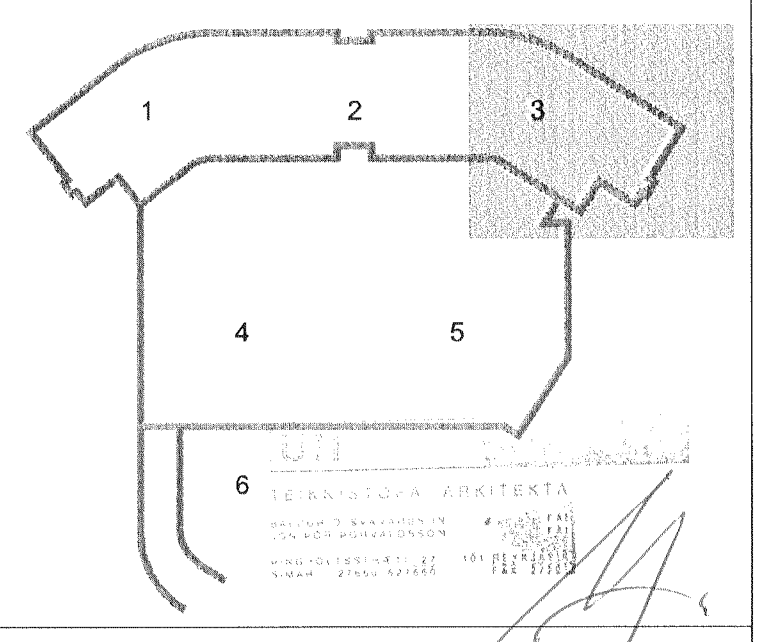

DALSHRAUN 3

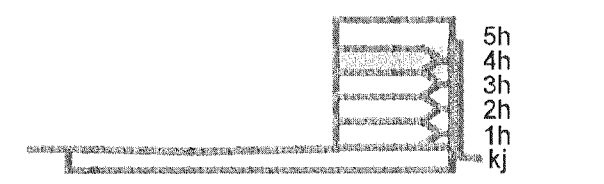

B 18.07.13 Merkingar, útlampar færast á loft, bætt við dósúm BSG/ÖG
A 04.07.13 Skrifstofuými BSG/ÖG
Útg. Dags. Skýring Hannad/Yfirfarið



VERKFRÆÐISTOFA

B/EJARRAUN 20 • 220 HAFNARFJÖRDUR • KENNIT. 710796-2899
vsb@vsb.is • Sími 565 8600 • Fax 565 8610 • www.vsb.is

Áritun sérhönnuðar
Örn Guðmundsson
Kt. 220961 2739 • orn@vsb.is
Verkefni
DALSHRAUN 3
HAFNARFIRÐI

Verkefni		Rafkerfi		Lágspenna 4 hæð		Grunnmynd 3	
Hannad	VD	Teiknað	Yfirfarið	Kvarði	1:50	/ A1	Síða
VD	VD	BSG	BSG				-
Dags.	03.06.2008	Verkefni	07244	Teikning	R1 043	Útgáfa	B

V:\2007\07244\1\07244-Dalshraun_3\Sheets\07244-R1-4_hæð.dwg