


- Tækjalisti**
 Kerfi 5
- 5.01 Hlæðingur loki 5-20°C, Kv = 10,0.
 - 5.02 Varmaskiptir 520kW, max þrýstifall á kælivökva-hlið 15 kpa, kalt vatn: %_c, kælivökvi: %_o.
 - 5.03 Öryggisloki 4 Bar
 - 5.04 Þrýstisker 5 litra
 - 5.05 Hringrásardæla - 2,5 L/s, 4mVs valin á miðstillingu. Þrýstingastýrið fyrir kalt vatn.
 - 5.06 Yfirálagsvörn sem stýrir hringrásardælu, sendir boð um bilun og stöðvun.
 - 5.07 Stjórnstöð. Stýrir afköstum kælirafta, fær boð frá harbergishitanama og sendir boð til motoroka.
 - 5.08 Motorokar á framrásardælu við ofna (einn á hverjum ofni), stýra rennsli inni á ofna eftir boðum frá stjórnstöð.
 - 5.09 Harbergishitanama, sendir stjórnstöð boð um harbergishitasig og skjalpíði á hlæðing.
 - 5.10 Motorokar á framrásardælu að kælioftum (einn á hverjum raft), stýra rennsli inni á kælirafta eftir boðum frá stjórnstöð.
 - 5.11 Strengloki 0,04 Vs, Kv = 1,0 stillisvæð 0,2-lbar.

DALSHRAUN 3

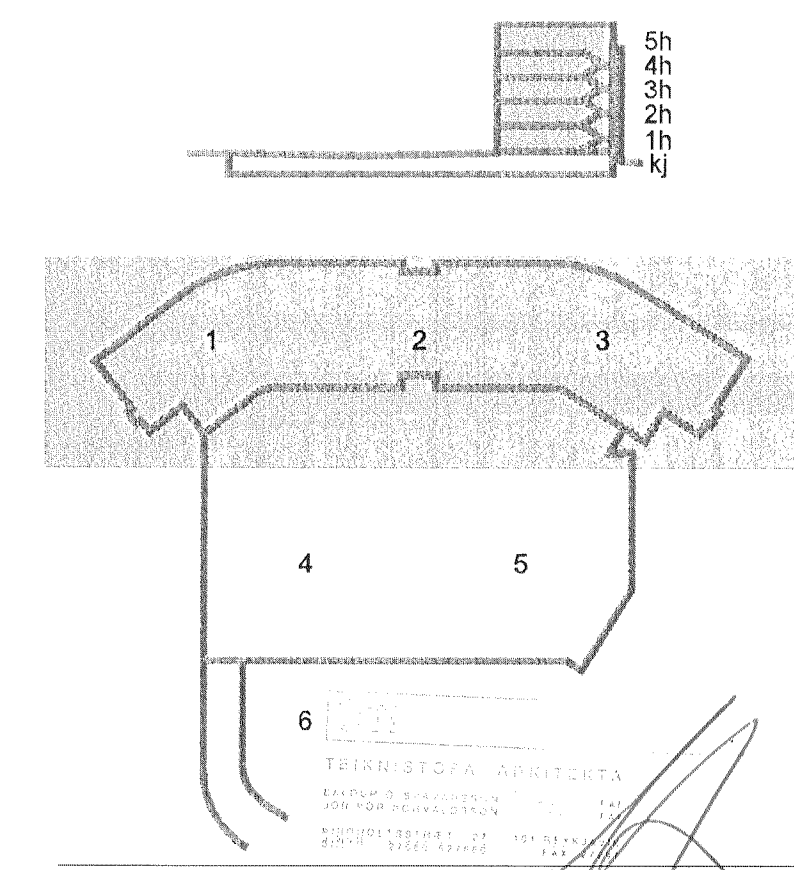

Útg. Dags. Skýring. Hannad/Yfirfarad



VERKFRÆÐISTOFA

BÆJARHRAUN 20 • 220 HAFNARFJÖRDUR • KENNIT. 710706-2899
 vsb@vsb.is • Sími 585 8600 • Fax 585 8610 • www.vsb.is

Áritun sérhönnuðar
 Sveinn Áki Sverrisson
 KT: 230855 5609 • aki@vsb.is
 Verkhetti
DALSHRAUN 3
HAFNARFIRÐI

Verkhetti

Lagnir
 Kællagnir
 Kerfismynd

Hannad	SÁS	Teiknað	BIB	Yfirfarad	SÁS	Kvarði	-	/A1	Síða	-
Dags.	05.07.2013	Verkhetti	07244	Teikning	P2 802	Útgáfa	-			

V:\2007\07244\1\07244-Dalshraun\3\Bæjarhlaun\07244-P2-Chalast.dwg