

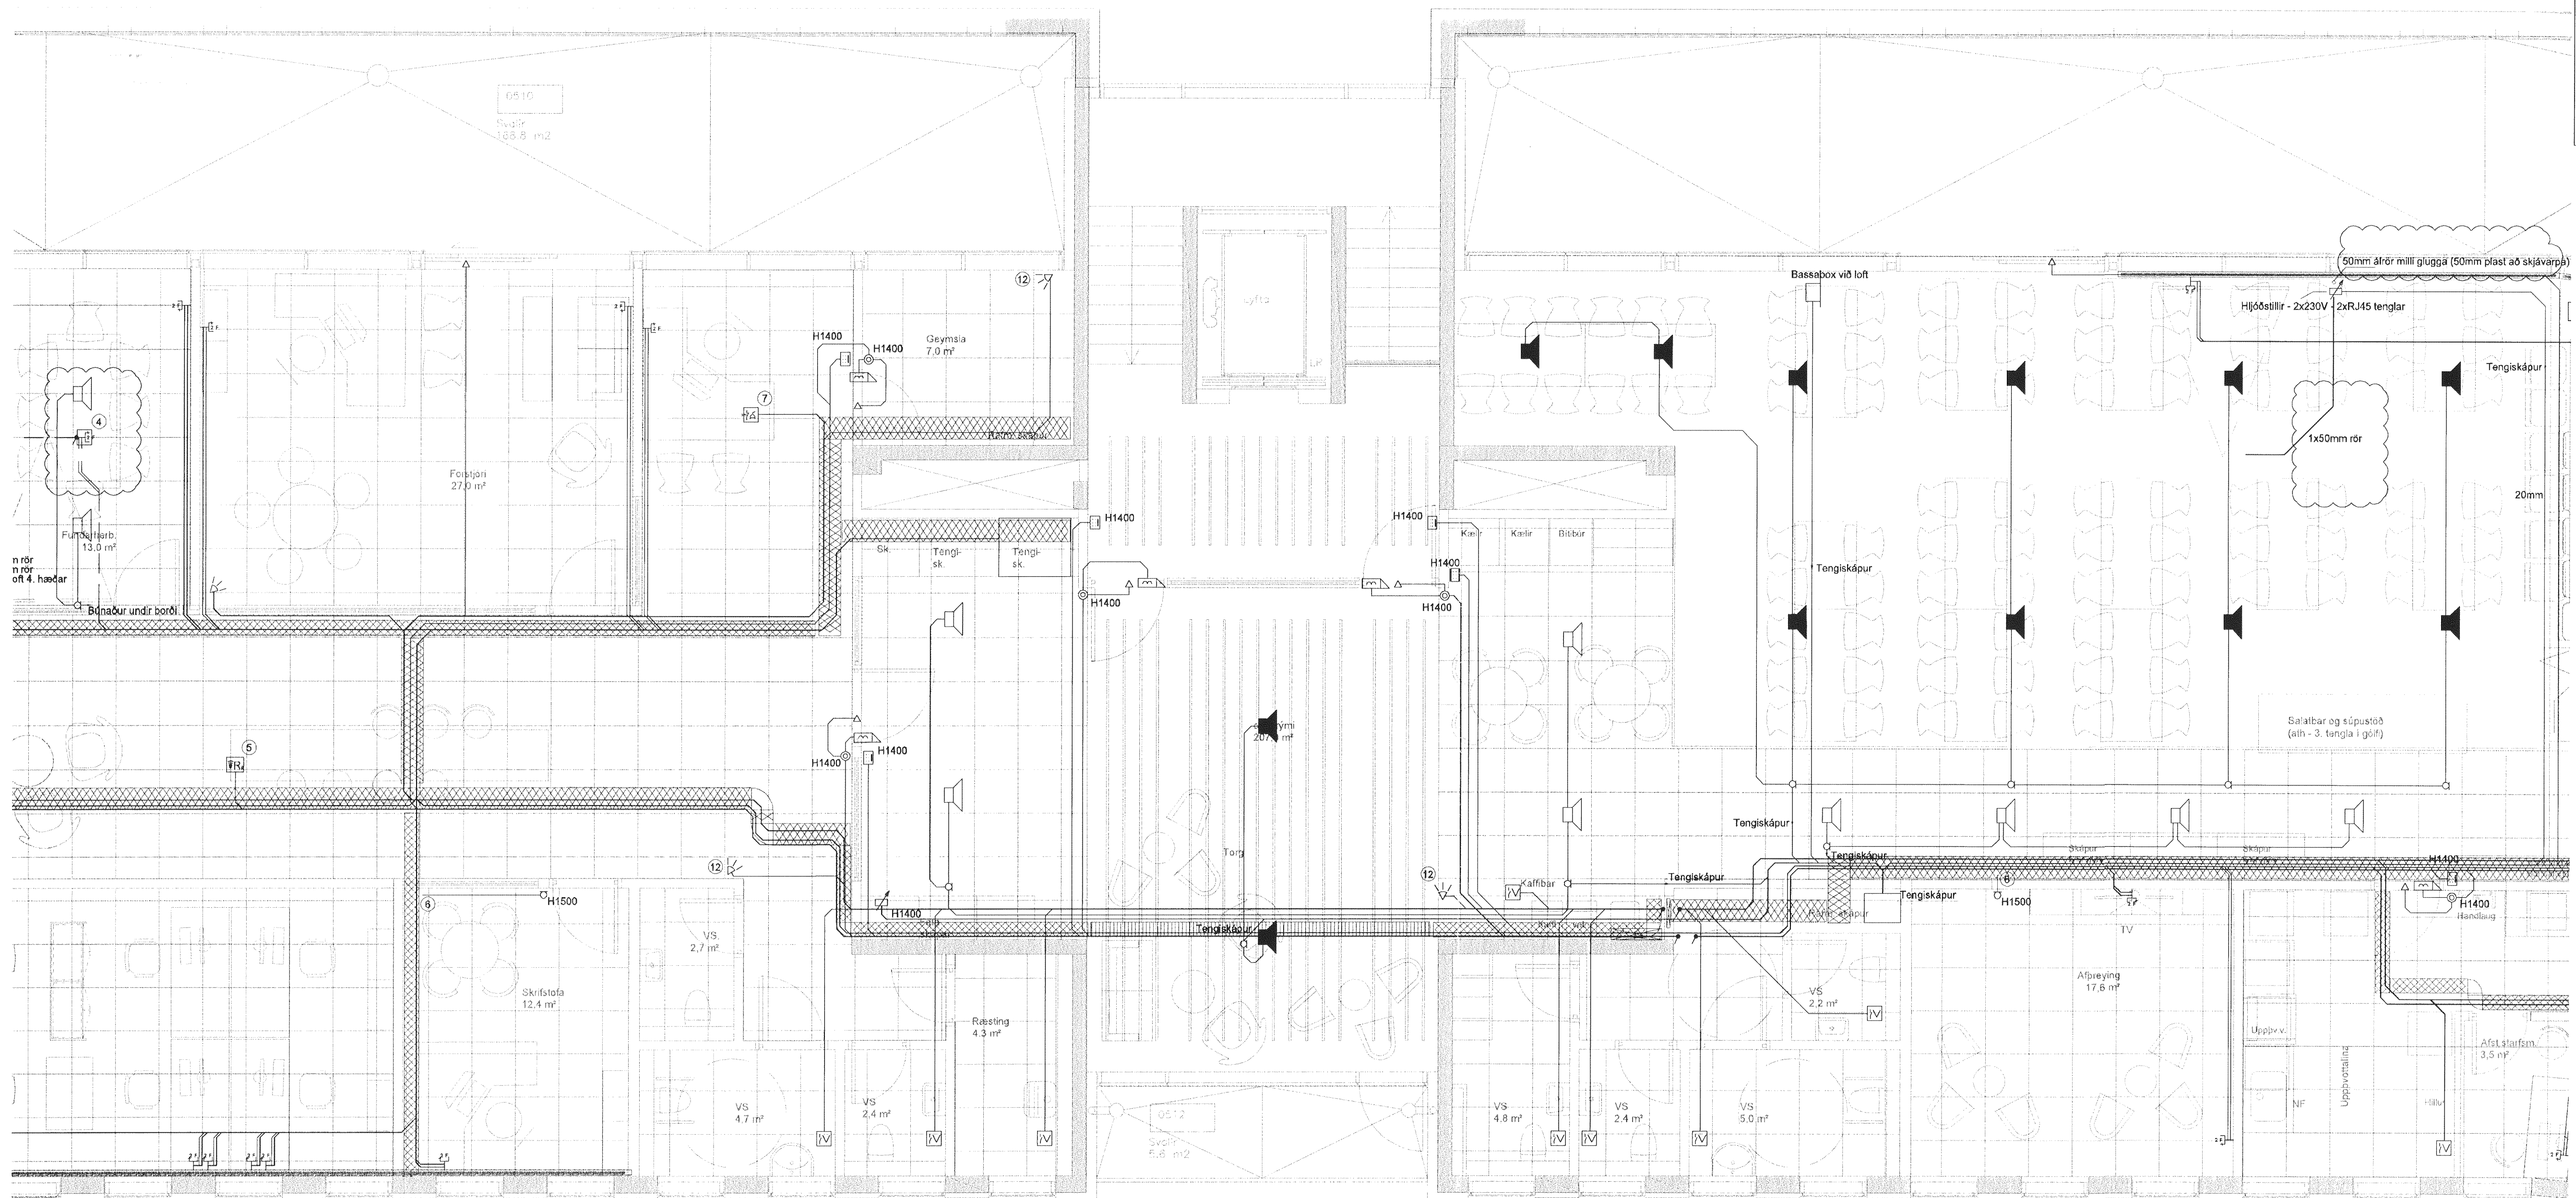


SLV
4 manns
100 m²

Byggingarritið í HAFNARFIRÐI
Móttækibúnaður
09 AUG 2013

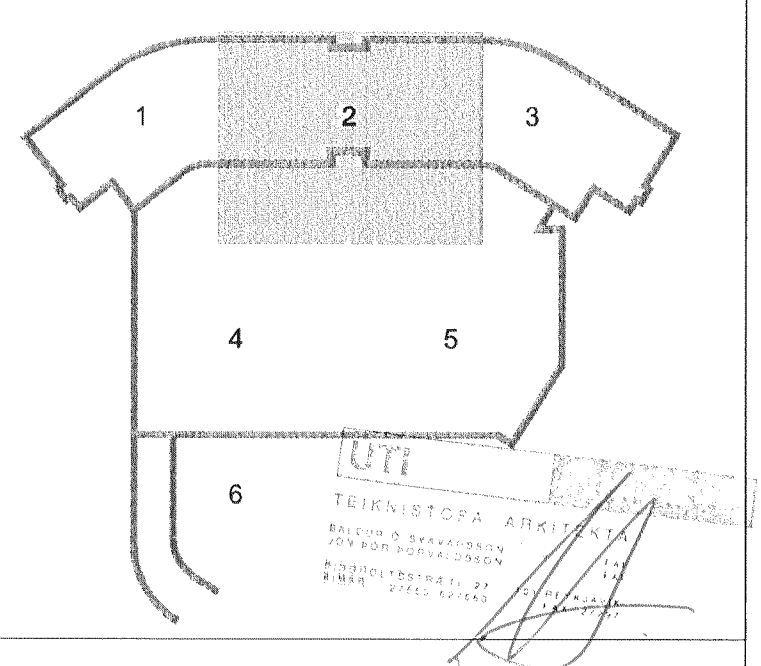

DALSHRAUN 3

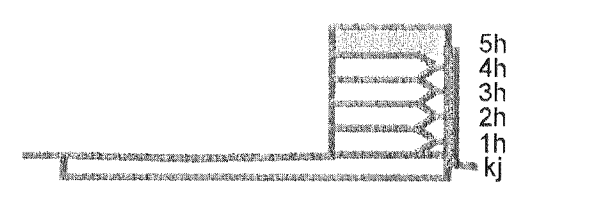

Matsalur, eldhús, fundarherb og fl.
380 m²

B 12.07.13 Rör vegna gólfboxa BSG/ÖG
A 01.07.13 Skrifstofurými JAR/ÖG
Útg. Dags. Skýring Hanna Á Viferfarió

VSB

VERKFRÆDISTOFA

BÆJARHRAUN 20 • 220 HAFNARFJÖRÐUR • KENNIT. 710796-2899
vsb@vsb.is • Sími 585 8600 • Fax 585 8610 • www.vsb.is

Áritun sérhönnuðar
Örn Guðmundsson
Kl. 220961 2739 • orn@vsb.is
Verkhelti
DALSHRAUN 3
HAFNARFIRÐI
Verkhelti
Rafkerfi
Smáspenna 5 hæð
Grunnmynd 2
Hanna Á Viferfarió
VD Teiknað VD Yfirfarir BSG Kvæti 1:50 / A1 Síða -
Dags. 03.06.2008 Verkefni 07244 Teikning R3 052 Útgáfa B

V:\0307\07244\1\07244-Dalshraun 3\Shemur\07244-BS-3.bna.dwg