

Byggingafulltrúi Hafnarfjarðar
Móttékið þann
09 AUG 2013

- ① FLÖRLAMPI 1x49W T5 HANGANDI MEÐ NIÐUR OG UPPLJÓSI
- ⑧ FLÖRLAMPI 1x14W T5 YFIR SPEGLI.
- ②③ FLÖRLAMPI 1x18W IP65 Á LDFTI
- ②④ GLÓPERULAMPI ⊗ Hangandi ljós
- ⊕ Kostari
- ⊕ Innfæld halogenljós ✕ sívalingar opalgler


GRUNNMYND LAMPAPLAN MÞ 1:50

REYKJAVÍKURVEGUR 60 HAFNAFIRÐI

RAFLÖGN - LAMPAPLAN Bl.Nr. 4/6
M. 1:50/ D. 05.06.2013 **R-04**

Breytt. _____

Hallsteinn
HALLDÓR JÓNSSON verkfræðingur kt. 031137-2769
HALLSTEINN ehf. kt. 450894-2309
Hitöarsmári 17 201 Kópavogur . gsm 8921630 halldorjonss@gmail.com

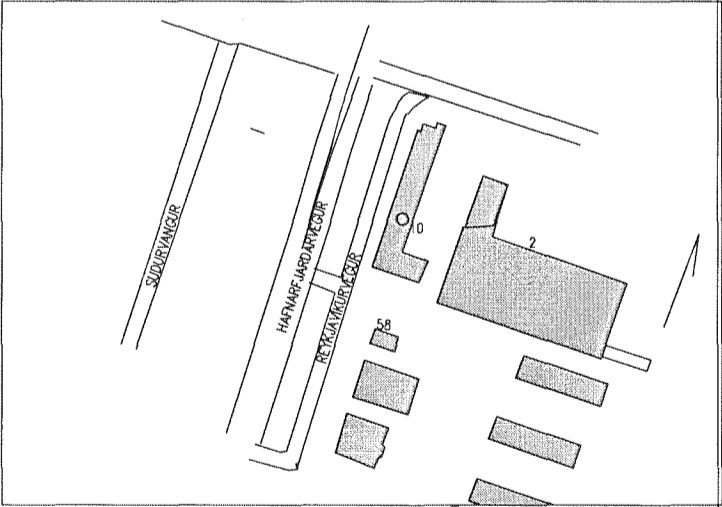

[Signature]