
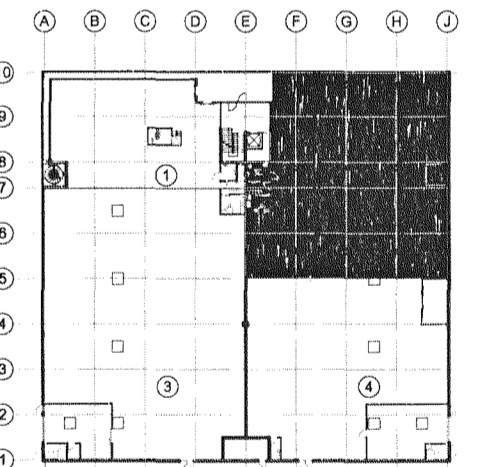


RÚMMYND 1:50

Samþykkt þann
12 AUG 2013
Byggingafulltrúinn í Hafnarfirði
F.h. Sigurður Steinar Jónsson

ÁRITUN SAMRÆMINGARHÖNDUÐAR

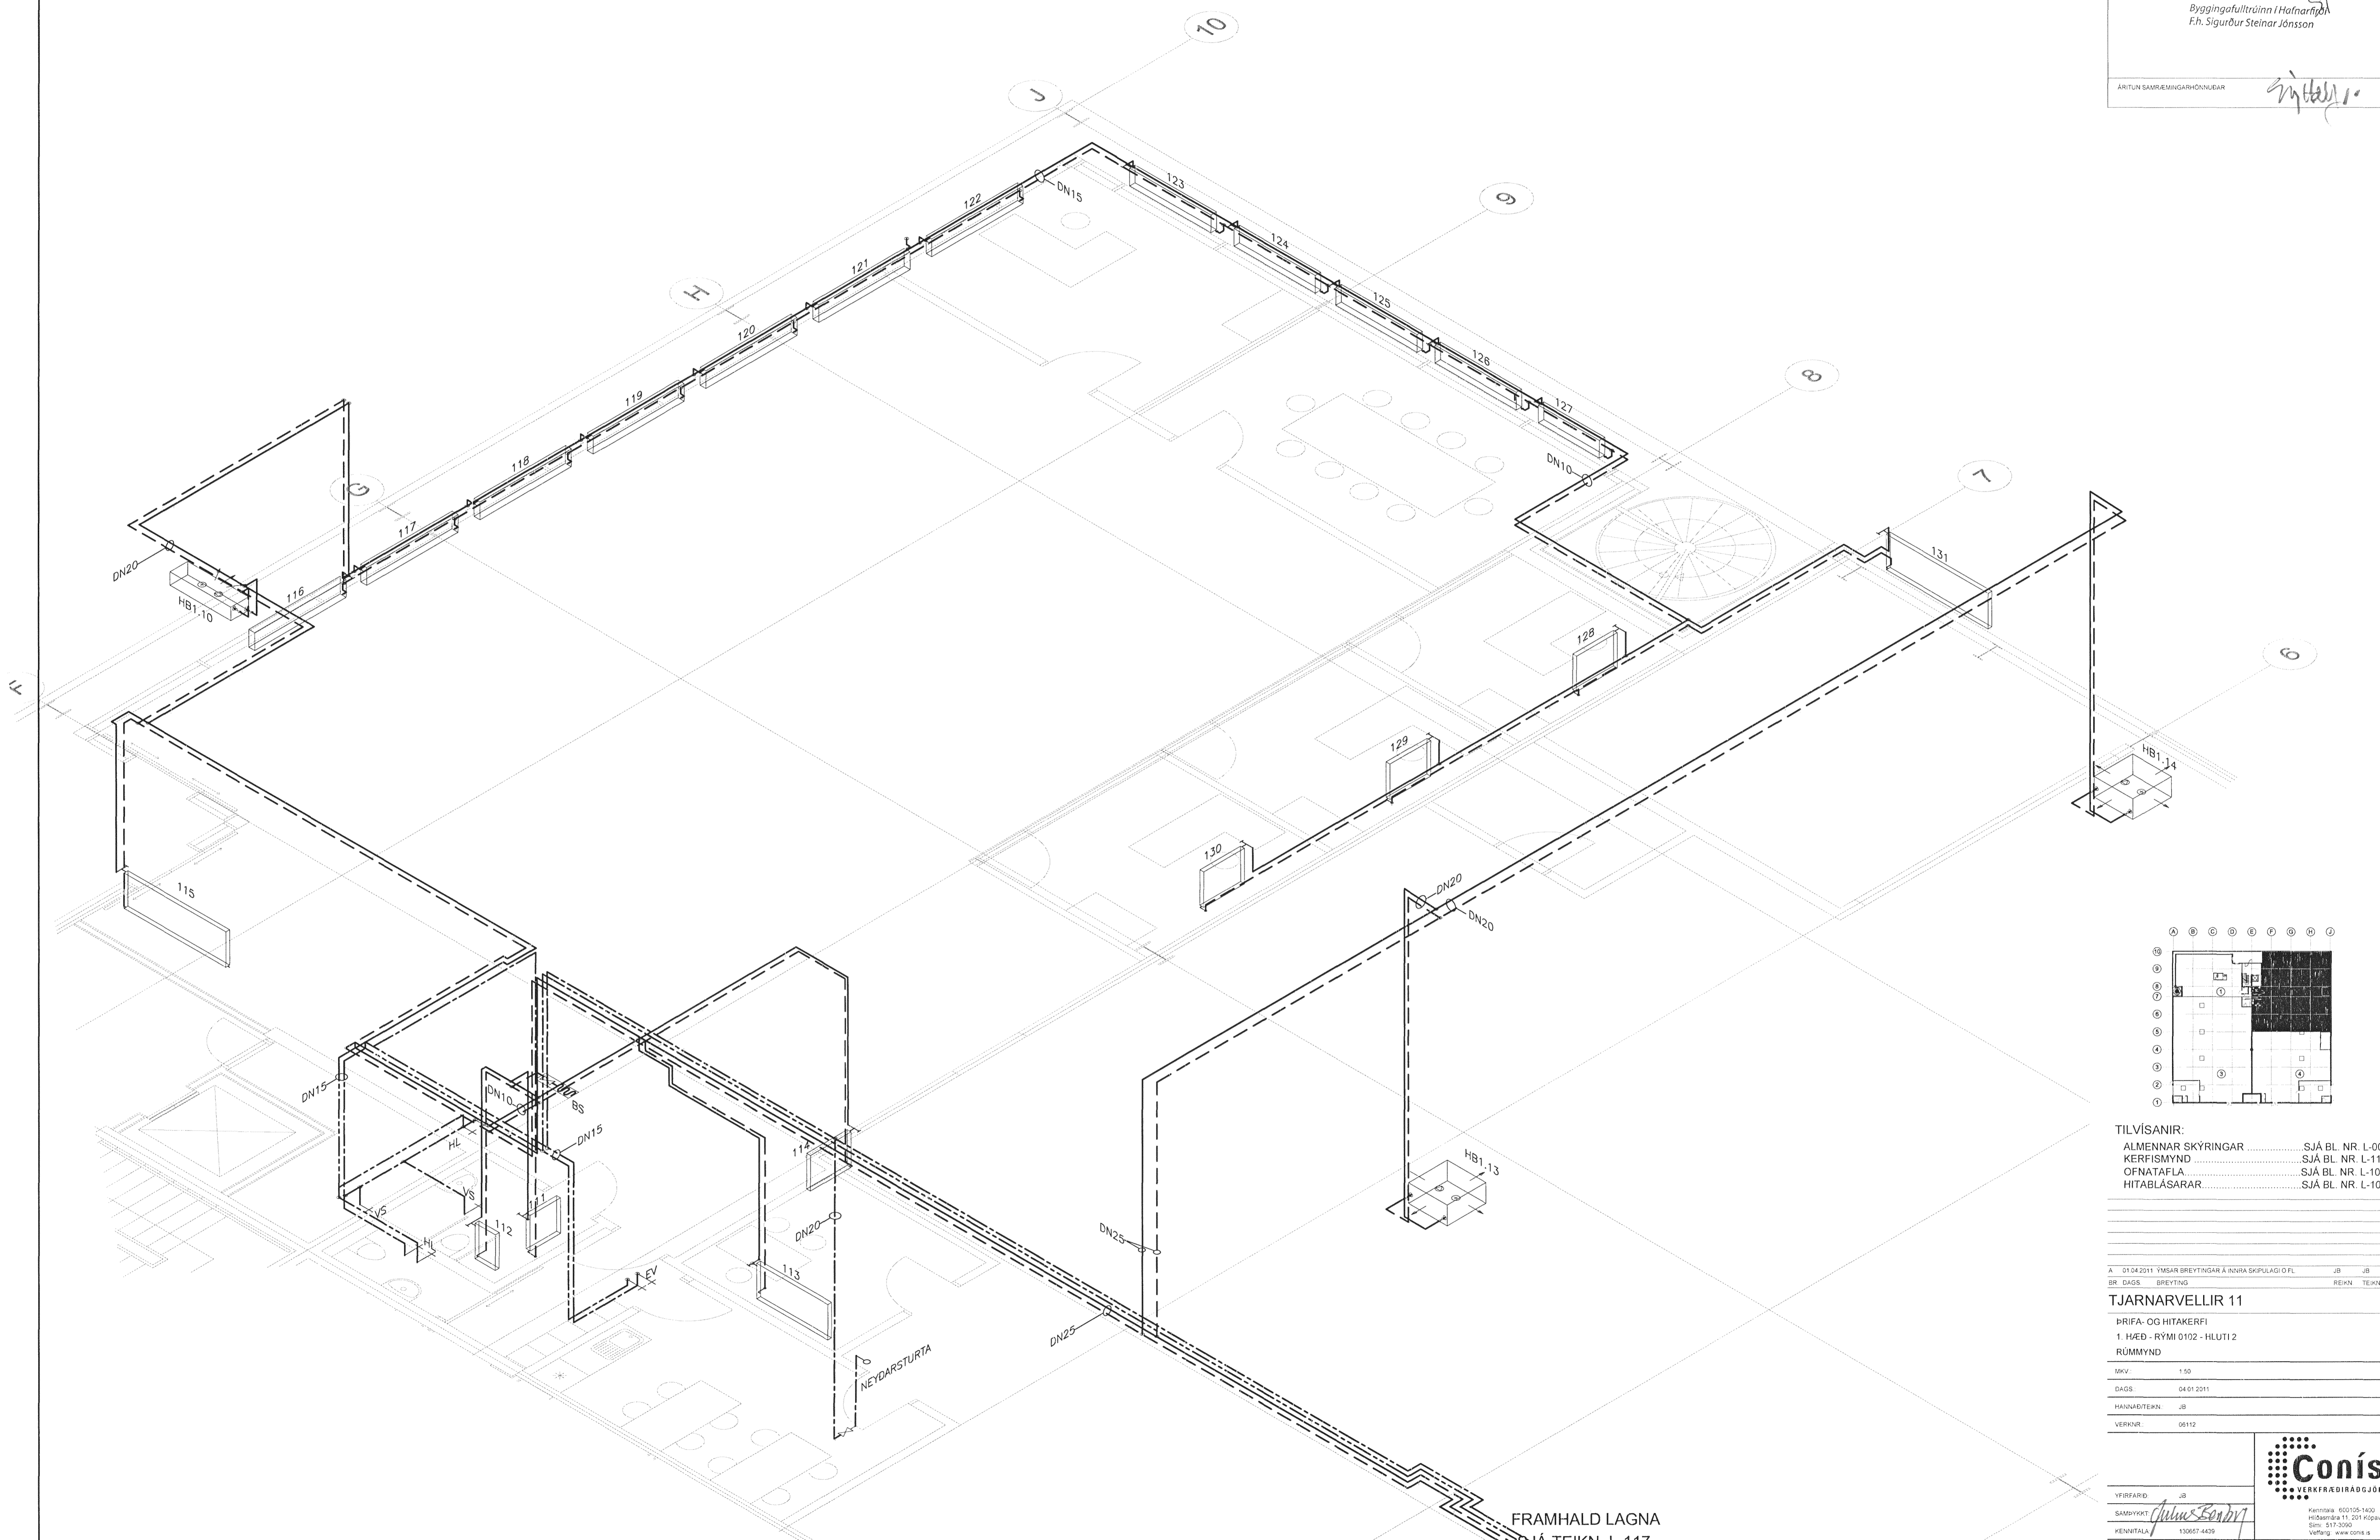

TILVÍSANIR:
 ALMENNAR SKÝRINGAR SJÁ BL. NR. L-001
 KERFISMYND SJÁ BL. NR. L-114
 OFNATAFLA SJÁ BL. NR. L-108
 HITBLÁSARAR SJÁ BL. NR. L-109

A 01.04.2011 ÝMÁR BREYTINGAR Á INNA SKULAGIÓ FL. JB JB
 BR DAGS BREYTING REKNI TEKNI
TJARNARVELLIR 11
 ÞRIFA- OG HITAKERFI
 1. HÆÐ - RÝMI 0102 - HLUÐI 2
 RÚMMYND
 MKV: 1:50
 DAGS: 04.01.2011
 HANNAÐ/TEKNI: JB
 VERKNR: 06112

FRAMHALD LAGNA
 SJÁ TEIKN. L-117

VERFARID JB
 SAMÞYKKT *Sigurður Steinar Jónsson*
 KENNITALA: 130657-4430
 TEKNI NR. L-116 BR A

Conis
 VERKFRÆÐI RÁÐGJÖF
 KENNITALA: 600105-1400
 HÍLASÍÐA 11, 201 Kópavogur
 Sími: 517-3000
 Vefbær: www.conis.is