

SKÝRINGAR Á TÁKNUM:

- STOFNLÖGN, DREIFILAGNIR OG GREINAR
- Ú1: UPPVÍSANDI ÚÐARI, HRADVIKRU (QUICK RESPONSE) KRÓMADUR MED K-GILDI 80 OG ÖPNUNARHITASTIG 68°C FJÖLDI: 123 STK.
- Ú2: NIDURVÍSANDI ÚÐARI, HRADVIKRU (QUICK RESPONSE) KRÓMADUR MED K-GILDI 80 OG ÖPNUNARHITASTIG 68°C FJÖLDI: 8 STK.
- PÍPA FER UPP EDA NIDUR
- JARÐSKJÁLFTAFESTA Í STEFNU RÖRS (LANGFESTA Í TVÆR ÁTTIR)
- JARÐSKJÁLFTAFESTA ÞVERT Á RÖR (ÞVERFESTA Í TVÆR ÁTTIR)
- JARÐSKJÁLFTAFESTA Í FJÖRAR ÁTTIR (LANG- OG ÞVERFESTA)

TILVÍSANIR:

ALMENNAR SKÝRINGAR SJÁ BL. NR. V-101

Þ. 01.04.2011 BR. Á LÖGJAM V. BREYTINGA A. INNRA SKIPULAGI JB JB
A. 03.04.2011 VARNERSKILJAGNIR I AUSTURHELFJA: RYMB.0102 JB JB
BR. DAGS. BREYTING. REKNI. TEKNI.


TJARNARVELLIR 11

VATNSÚÐAKERFI
RÚMMYND 1. HÆÐ
SERMYNDIR OG SKÝRINGAR


SKV. 1:100
DAGS. 13.01.2008
HANNAÐITEKNI. GHGG
VERKJAR. 06112




VERFARID. JB
SAMÞYKKT. *Sigurður Steinar Jónsson*
KENNITALA. 130557-4439
TEAN NR. V-103 ER B

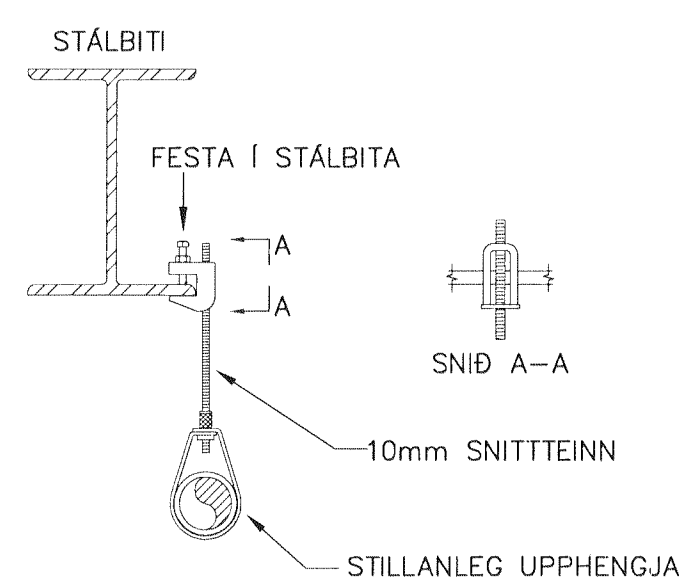


UPPHENGJA Í STÁLBITA
S.061127/agnir/110904N-103

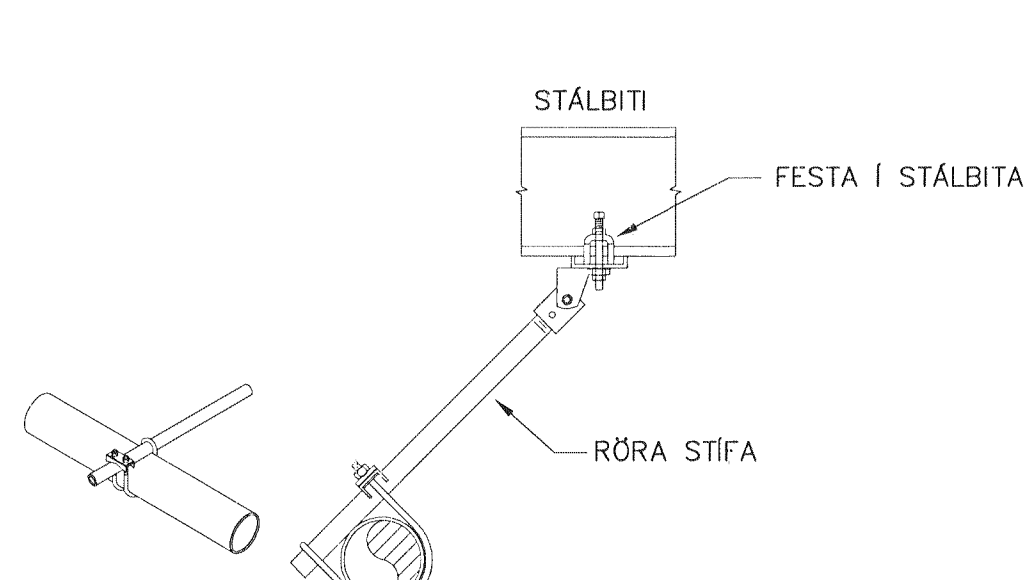


JARÐSKJÁLFTASTÍFA (ÞVERSTÍFA)

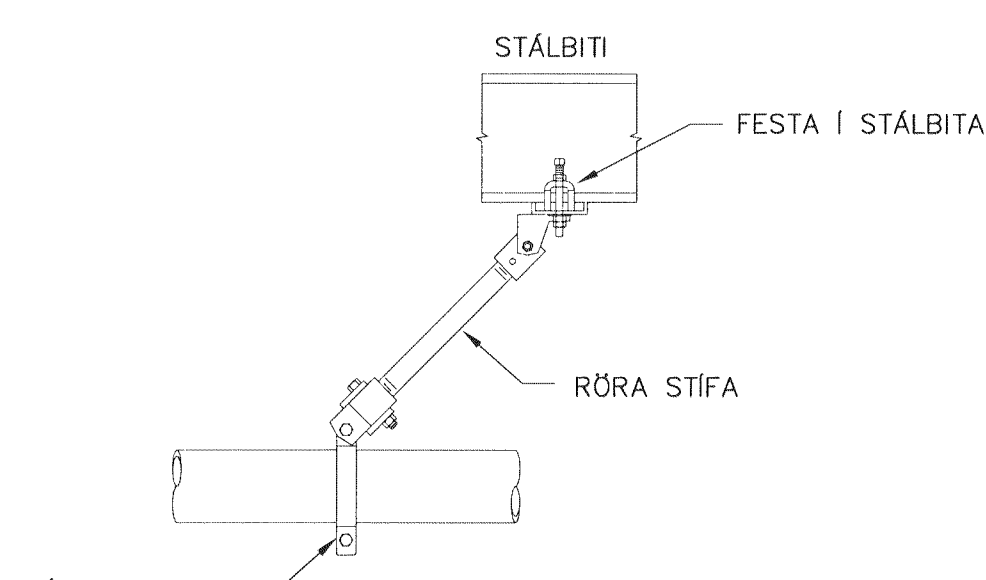

JARÐSKJÁLFTASTÍFA (Í STEFNU RÖRS)

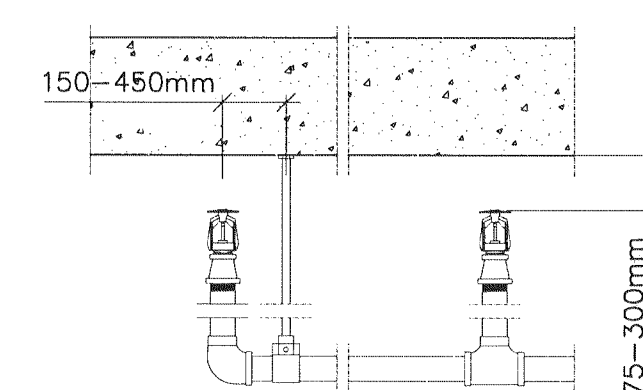

UPPVÍSANDI ÚÐASTÚTAR (Ú1)

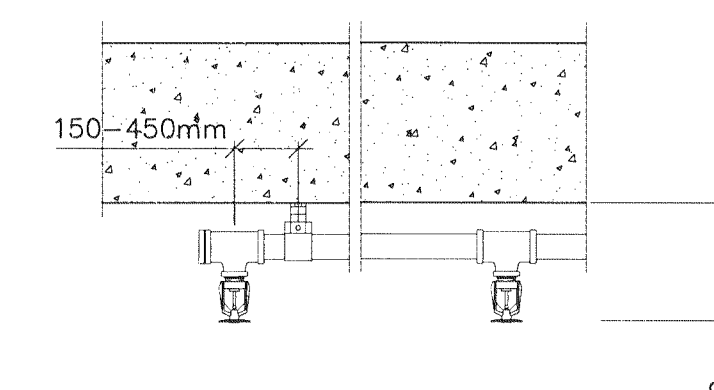

NIDURVÍSANDI ÚÐASTÚTAR (Ú2)