
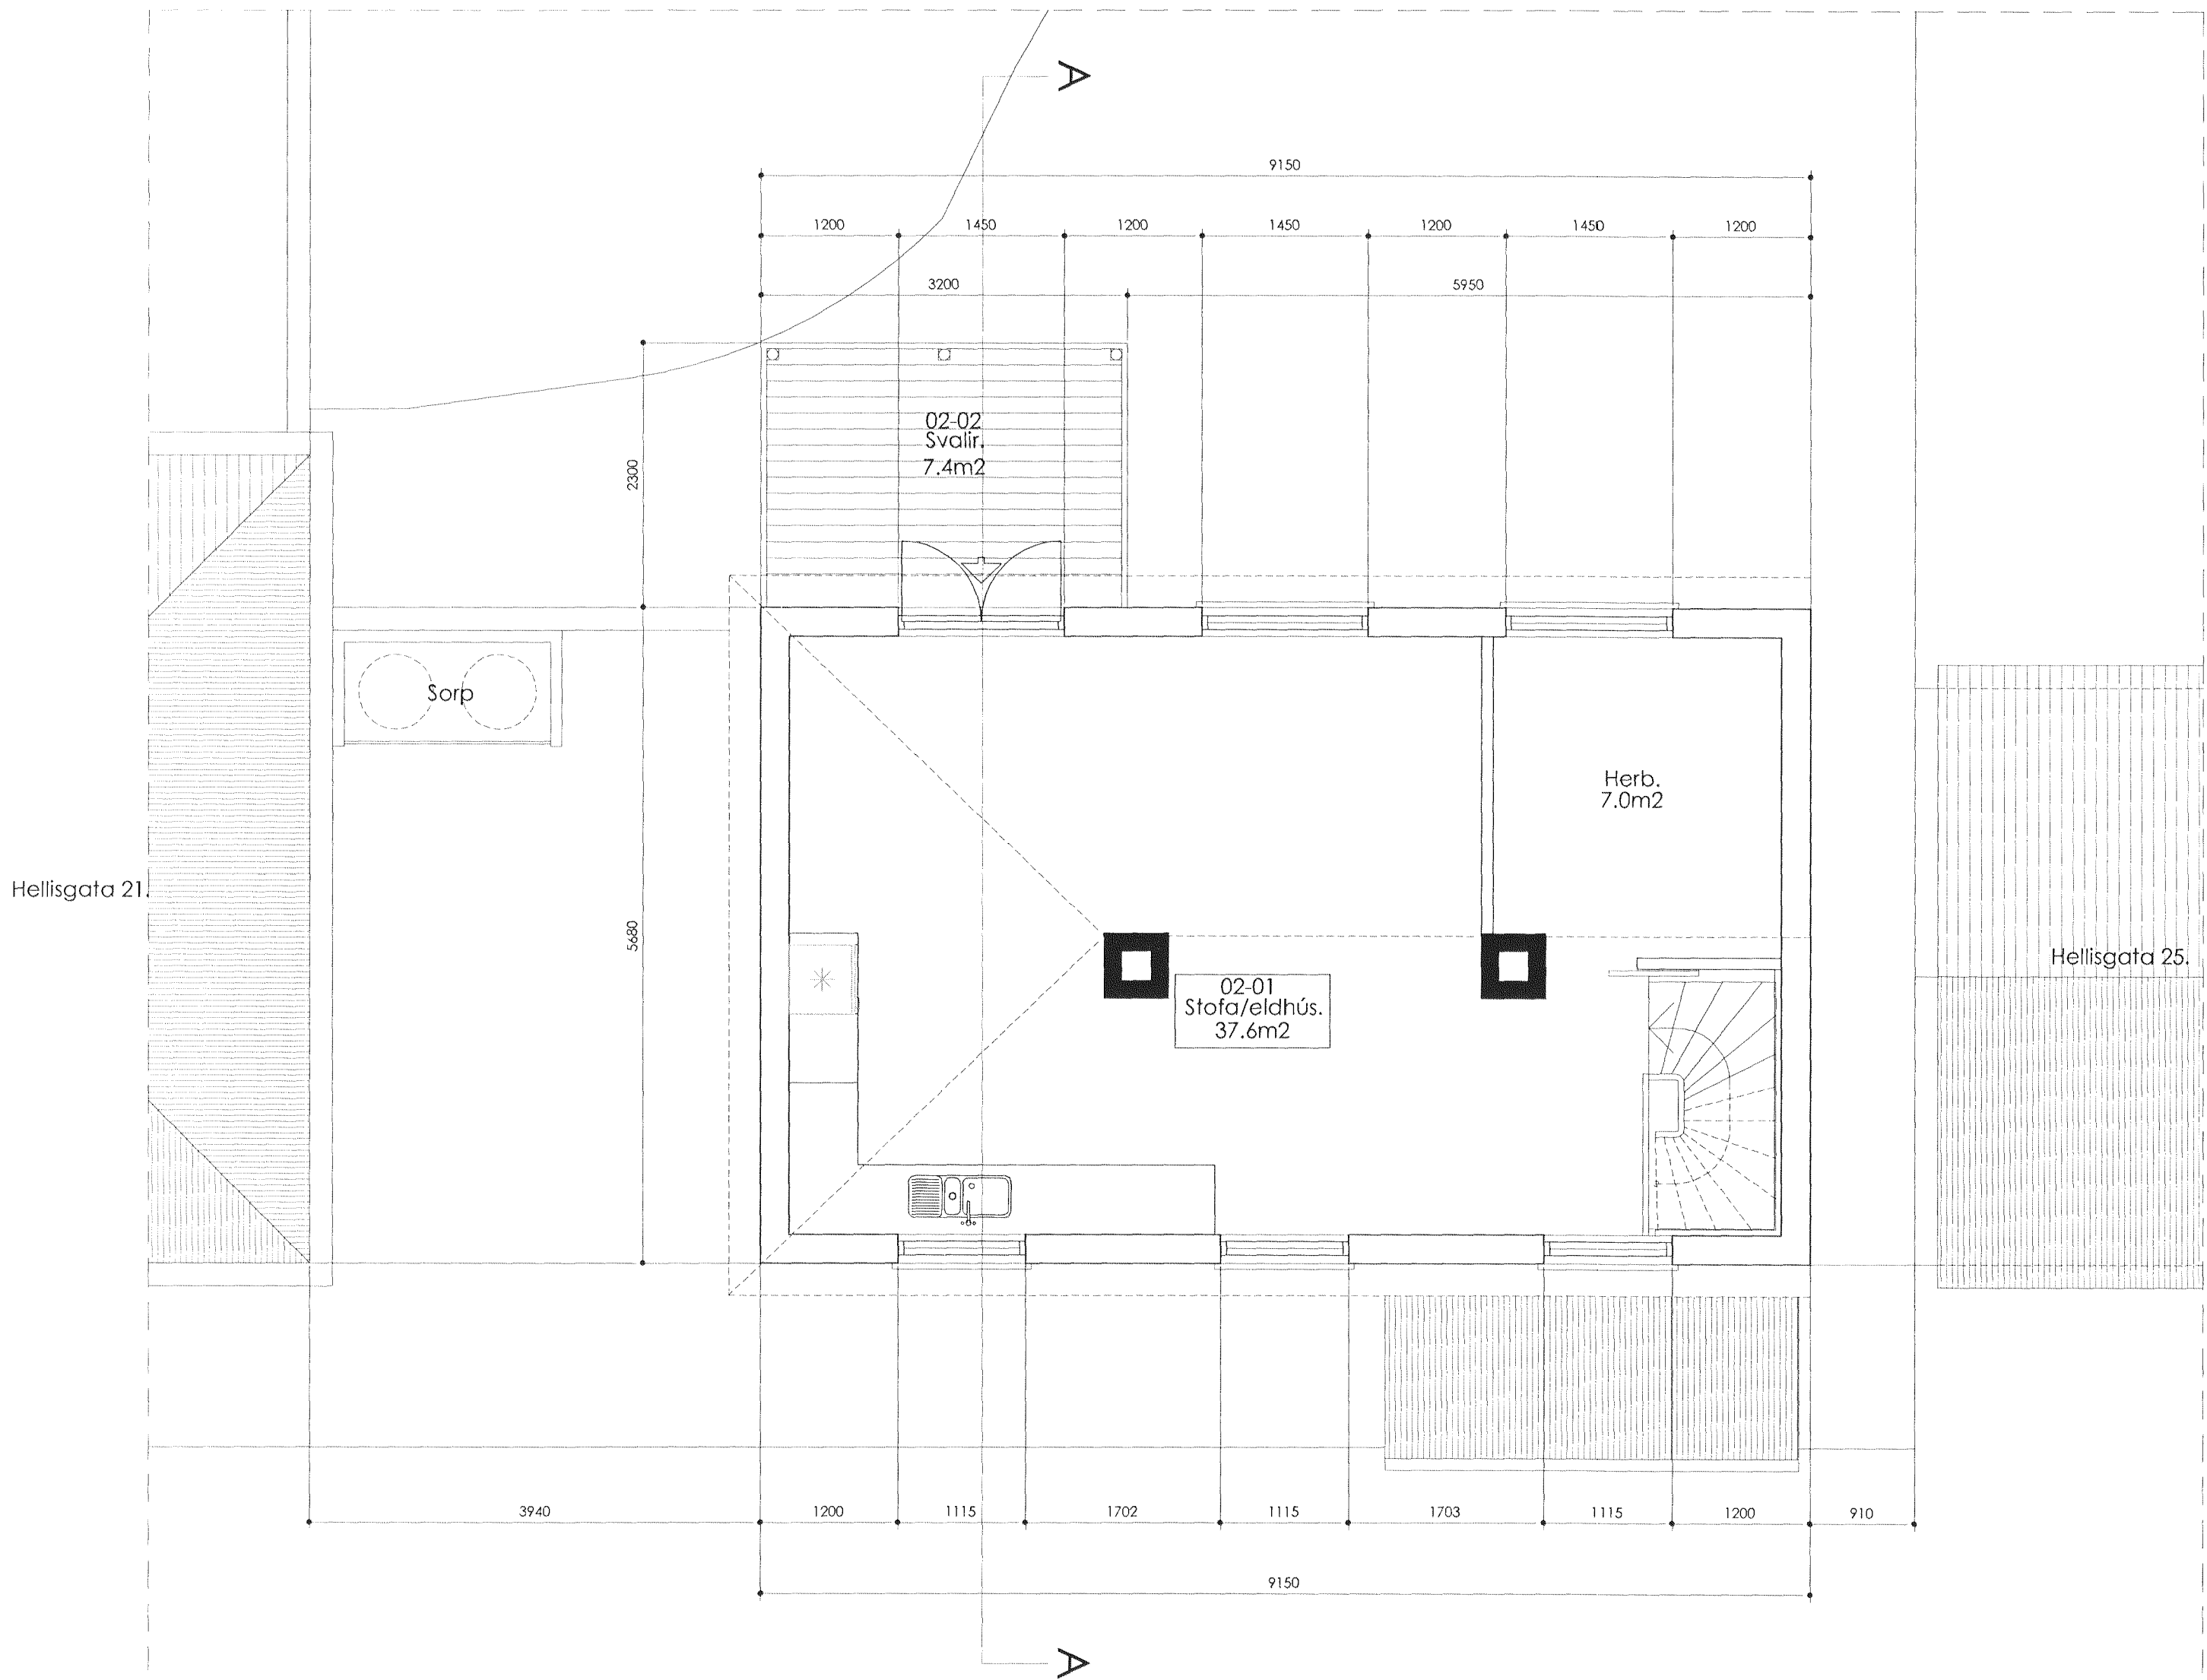


Samþykkt þann
09. ágú. 2013
Byggingafulltrúinn í Hafnarfirði
F.h. Hrólfur S. Gunnlaugsson

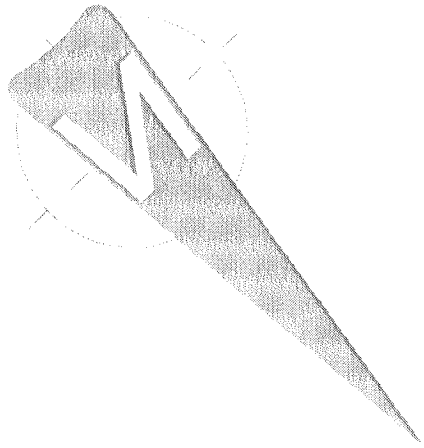

Grunnmynd 2. hæðar.

Öll málsetning í mm.
Upphaflegur hönnuður var Guðmundur Þórir Egilsson.
Efni: Einbýlishús við Helligötu 23, 220 Hafnarfirði.
Heiti: Grunnmynd 2. hæðar.
Hannað: Þorgeir Þorgeirsson
Dags: 19.07.13 Mkv.1:50 Blað. 02/07 Verkefni nr. 0413236
Samþykkt: Kennitala. 240657-5469
A2 Arkitektúr ehf. Markland 4, 108 Reykjavík, sími. 588-8844 / 691-0202
Kt. 630306 - 1240 arkitektur@internet.is

A2
Arkitektúr og skipulag.