



Yfirlitsmynd  
1:200

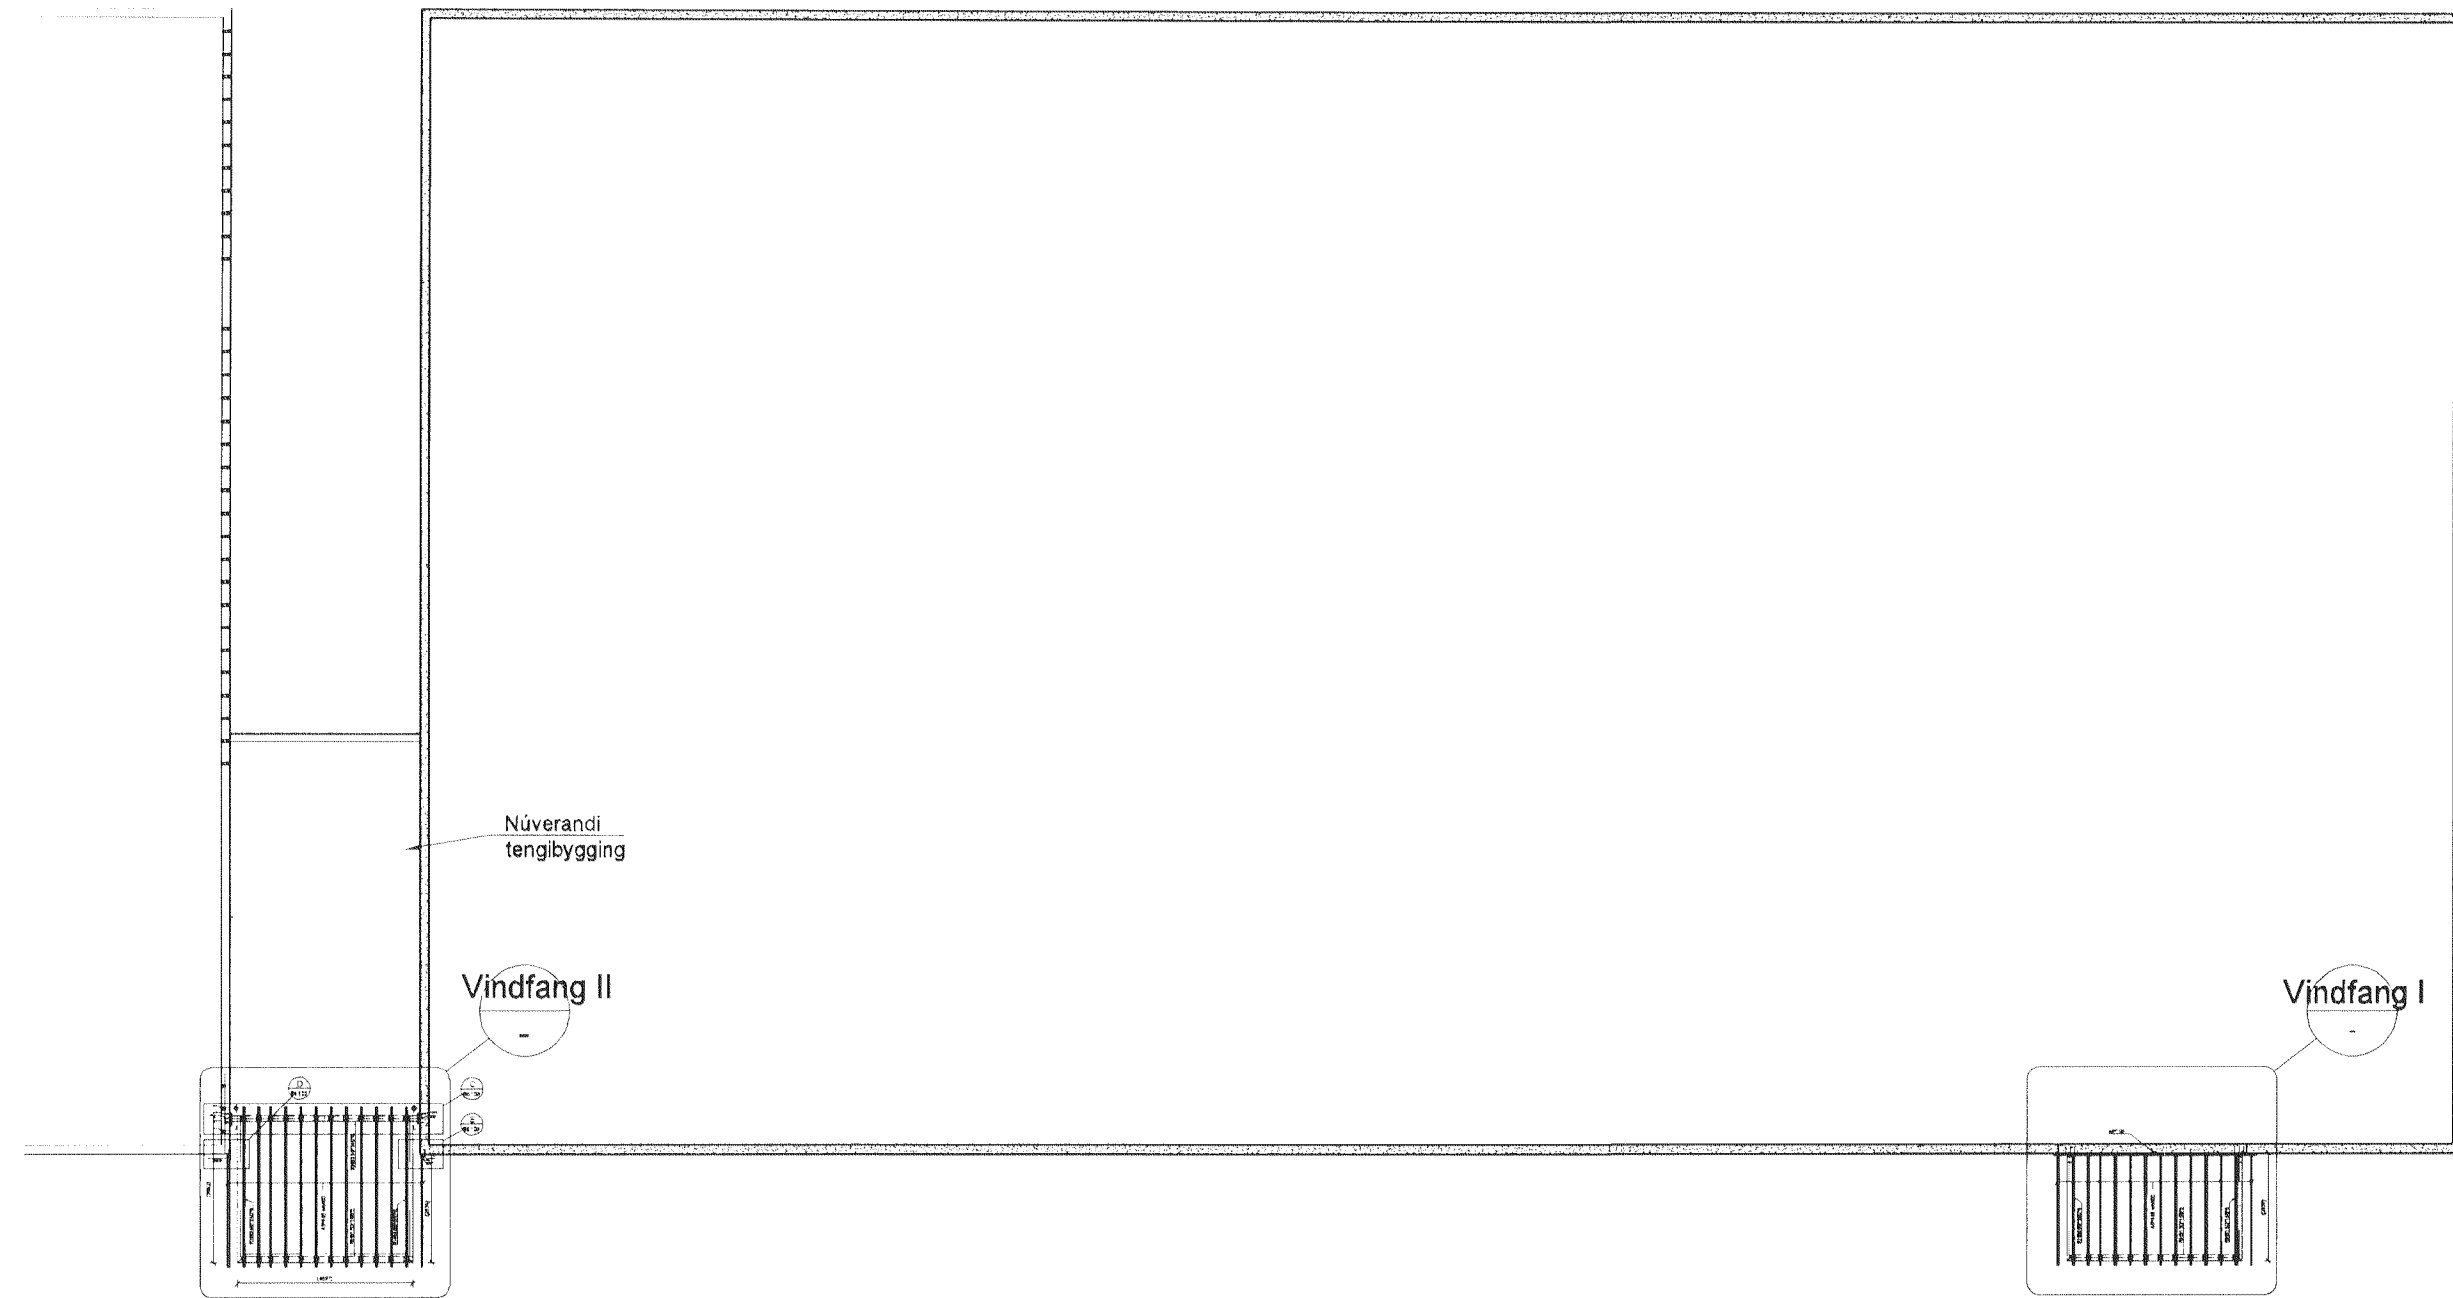


Samþykkt þann  
13. ágú. 2013  
Bygginguáttvinnan Háfnarfirði  
F.A. Hildur S. Gunnarsson


Vindfang I, Ofanmynd þaks  
1:50

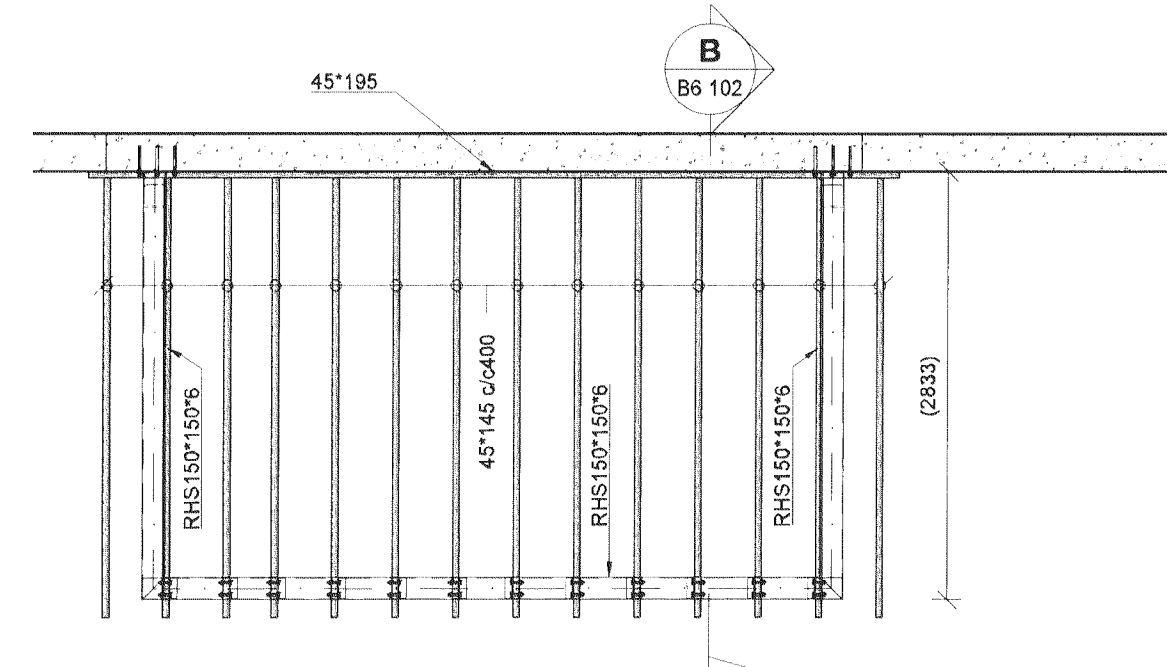


Vindfang II, Ofanmynd þaks  
1:50

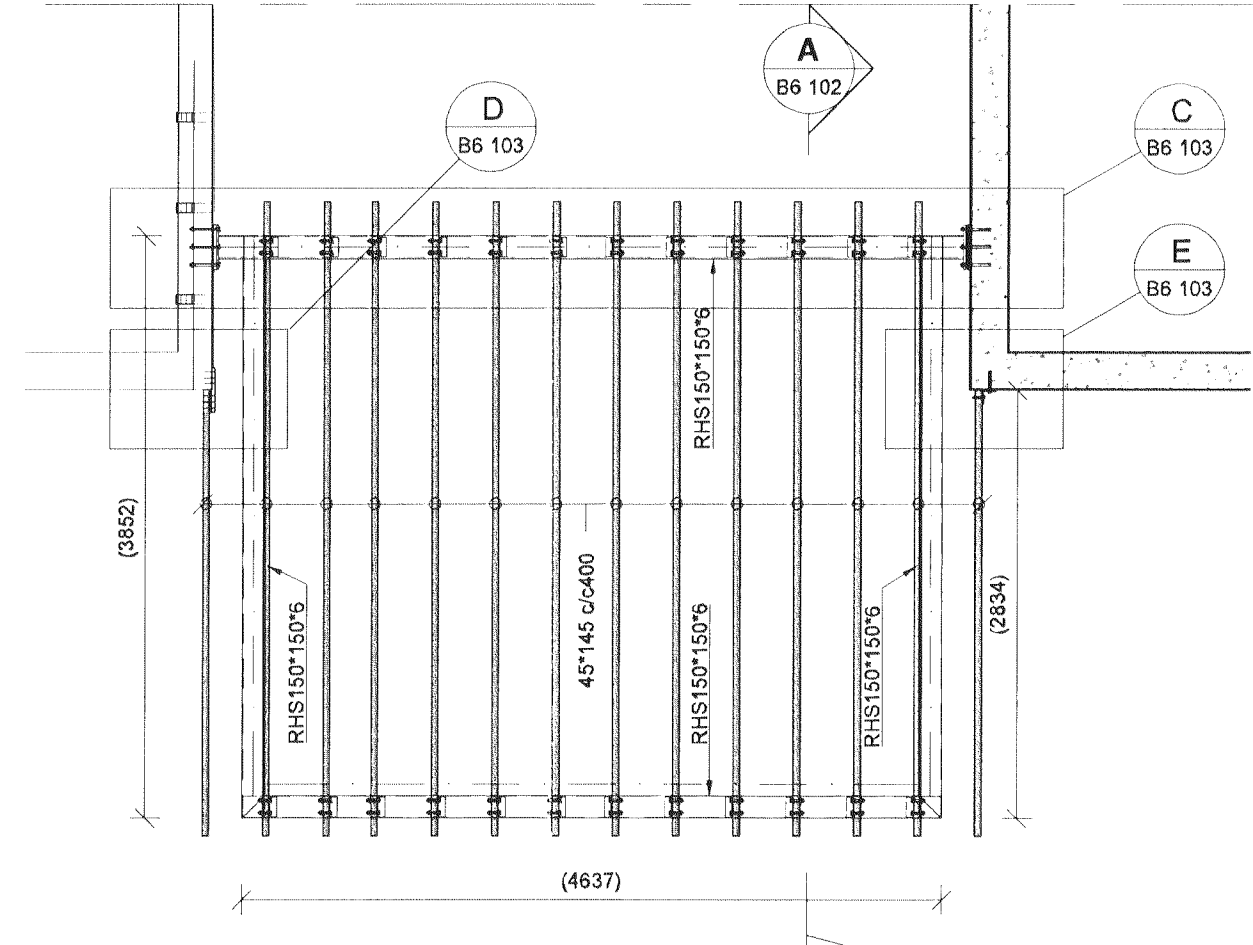

Vindfang I, Grunnmynd undirstaða og plötu  
1:50

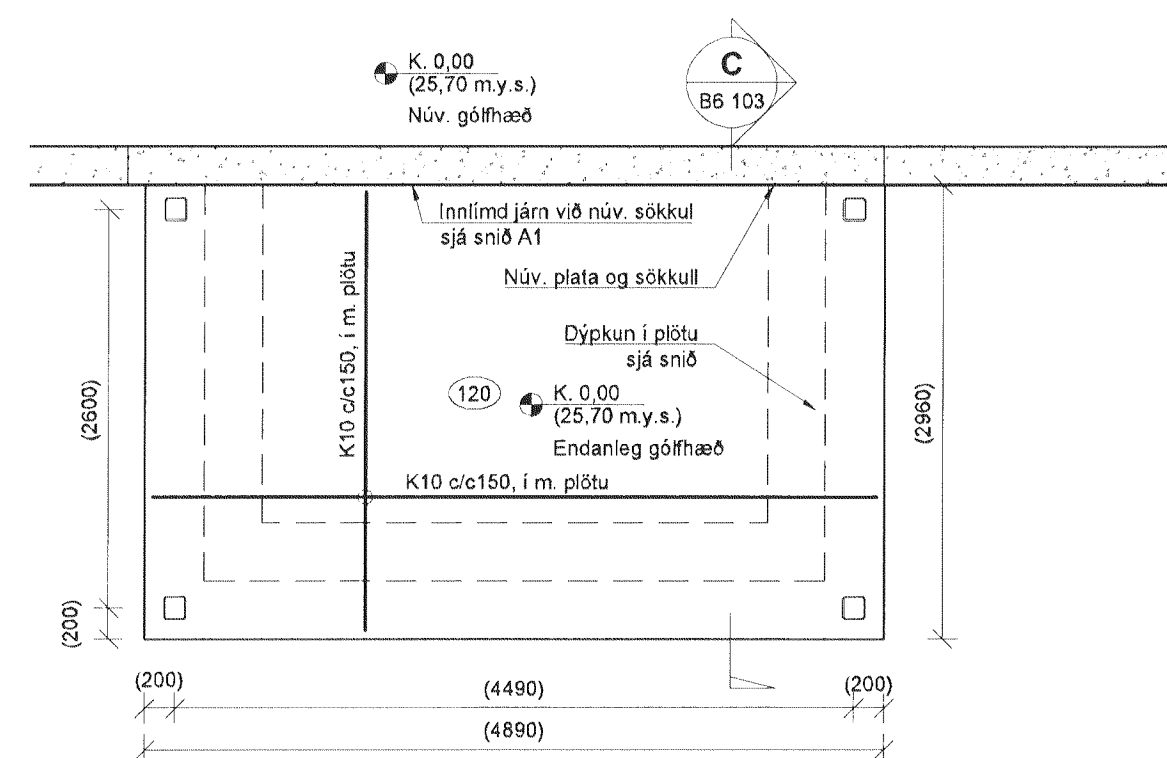

Vindfang II, Grunnmynd undirstaða og plötu  
1:50

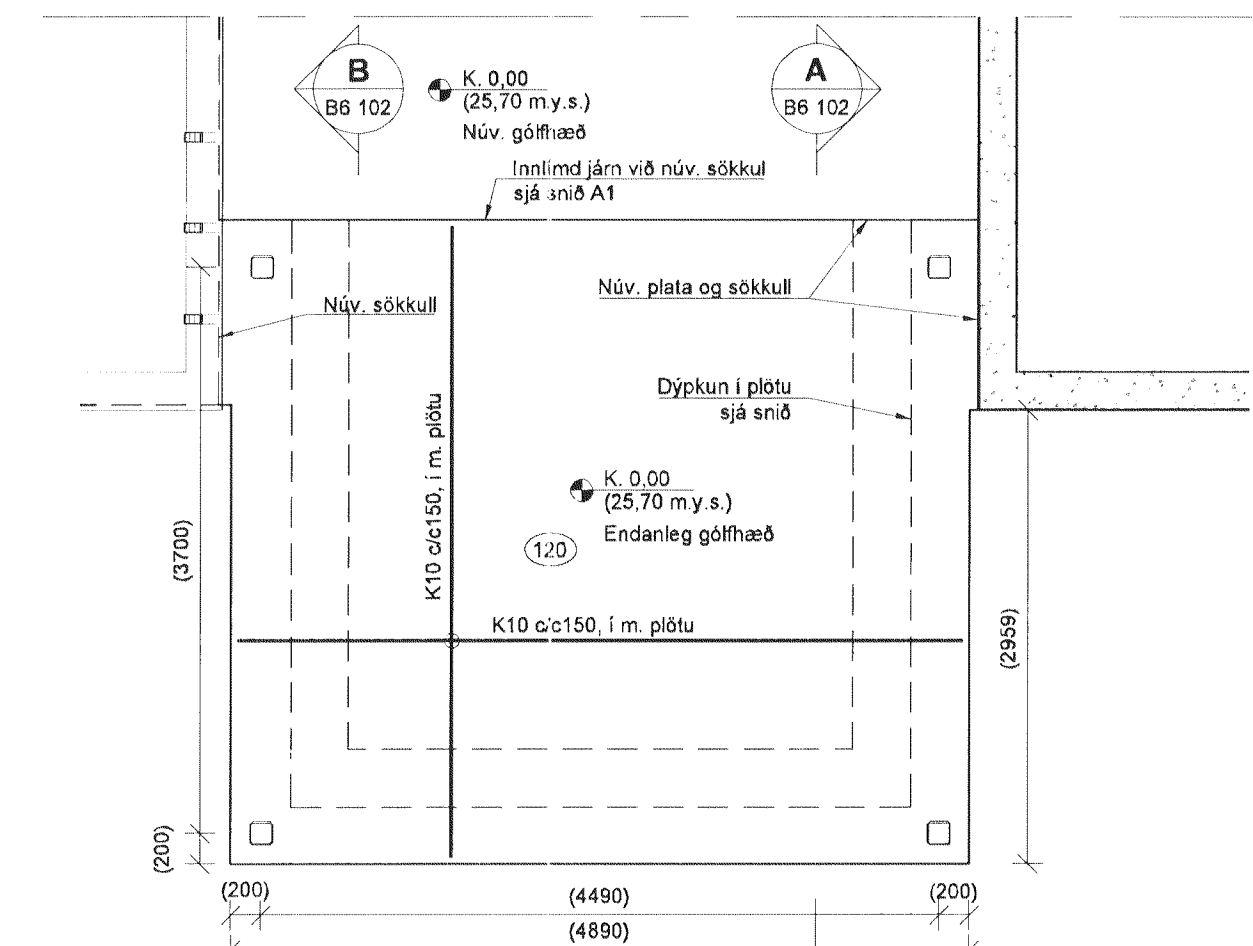

Skýringar

Almennar skýringar eru á teikningu B6-100  
Lagnir og útlök fyrir þeim skulu vera skv. teikningum  
virkmandi lagnahönnuða  
Málsetningar innan sviga skal yfirfara miðað við aðstæður  
eða/og teikningar arkitekta.

- Táknað nýja steypu í sniði
- Táknað núv. steypu í sniði

Þak vindfanga:  
Spennur á vindföngum klæðast með 16mm vatnshindrum  
krossvið. Krossviður neglast í lim með ank. BN 28/60  
ríffluðum saum í hverja spennu. c/c100 í úbrún plötu,  
annars c/c200. Þar sem skeið krossviðar hita ekki á  
spennur skal leggja lausshot (45°/80) undir.

Þak tengbyggingar:  
Þak tengbyggingar er klætt með ylingnum. Festing  
þeirra og frígangur skal vera skv. fyrirfallum  
framfendenda þeirra og arkitekta.  
Rámmar þaklugga klæðast með 12mm. krossvið sem  
neglast í lim með ank. BN28/50 c/c120.

Útg. Dags. Skýring Hannað/Yfirlit



VERKFRÆÐISTOFA

BÆJARHRAUN 20 • 220 HAFNARFJÖRÐUR • KENNIT. 710796-2899  
vsv@vsv.is • Sími 585 8600 • Fax 585 8610 • www.vsv.is

Árinn sléttinnar  
Björn Guðafsson  
Kt. 180550-4889 • bjorn@vsv.is  
Verkheiti  
HELLUHAUN 16-18, 220 HAFNARFIRDI  
ENDURBÆTUR

Hannað	Teiknað	Yfirfarið	Kvartí	Síða
KSG	BG	BG	1:200, 1:50 / A1	-
Dags.	Verkheiti	Teikning	Útgáfa	
25.06.2013	12197	B6 101	-	