



A Sníð
B6 101 1:50

C Sníð
B6 101 1:50

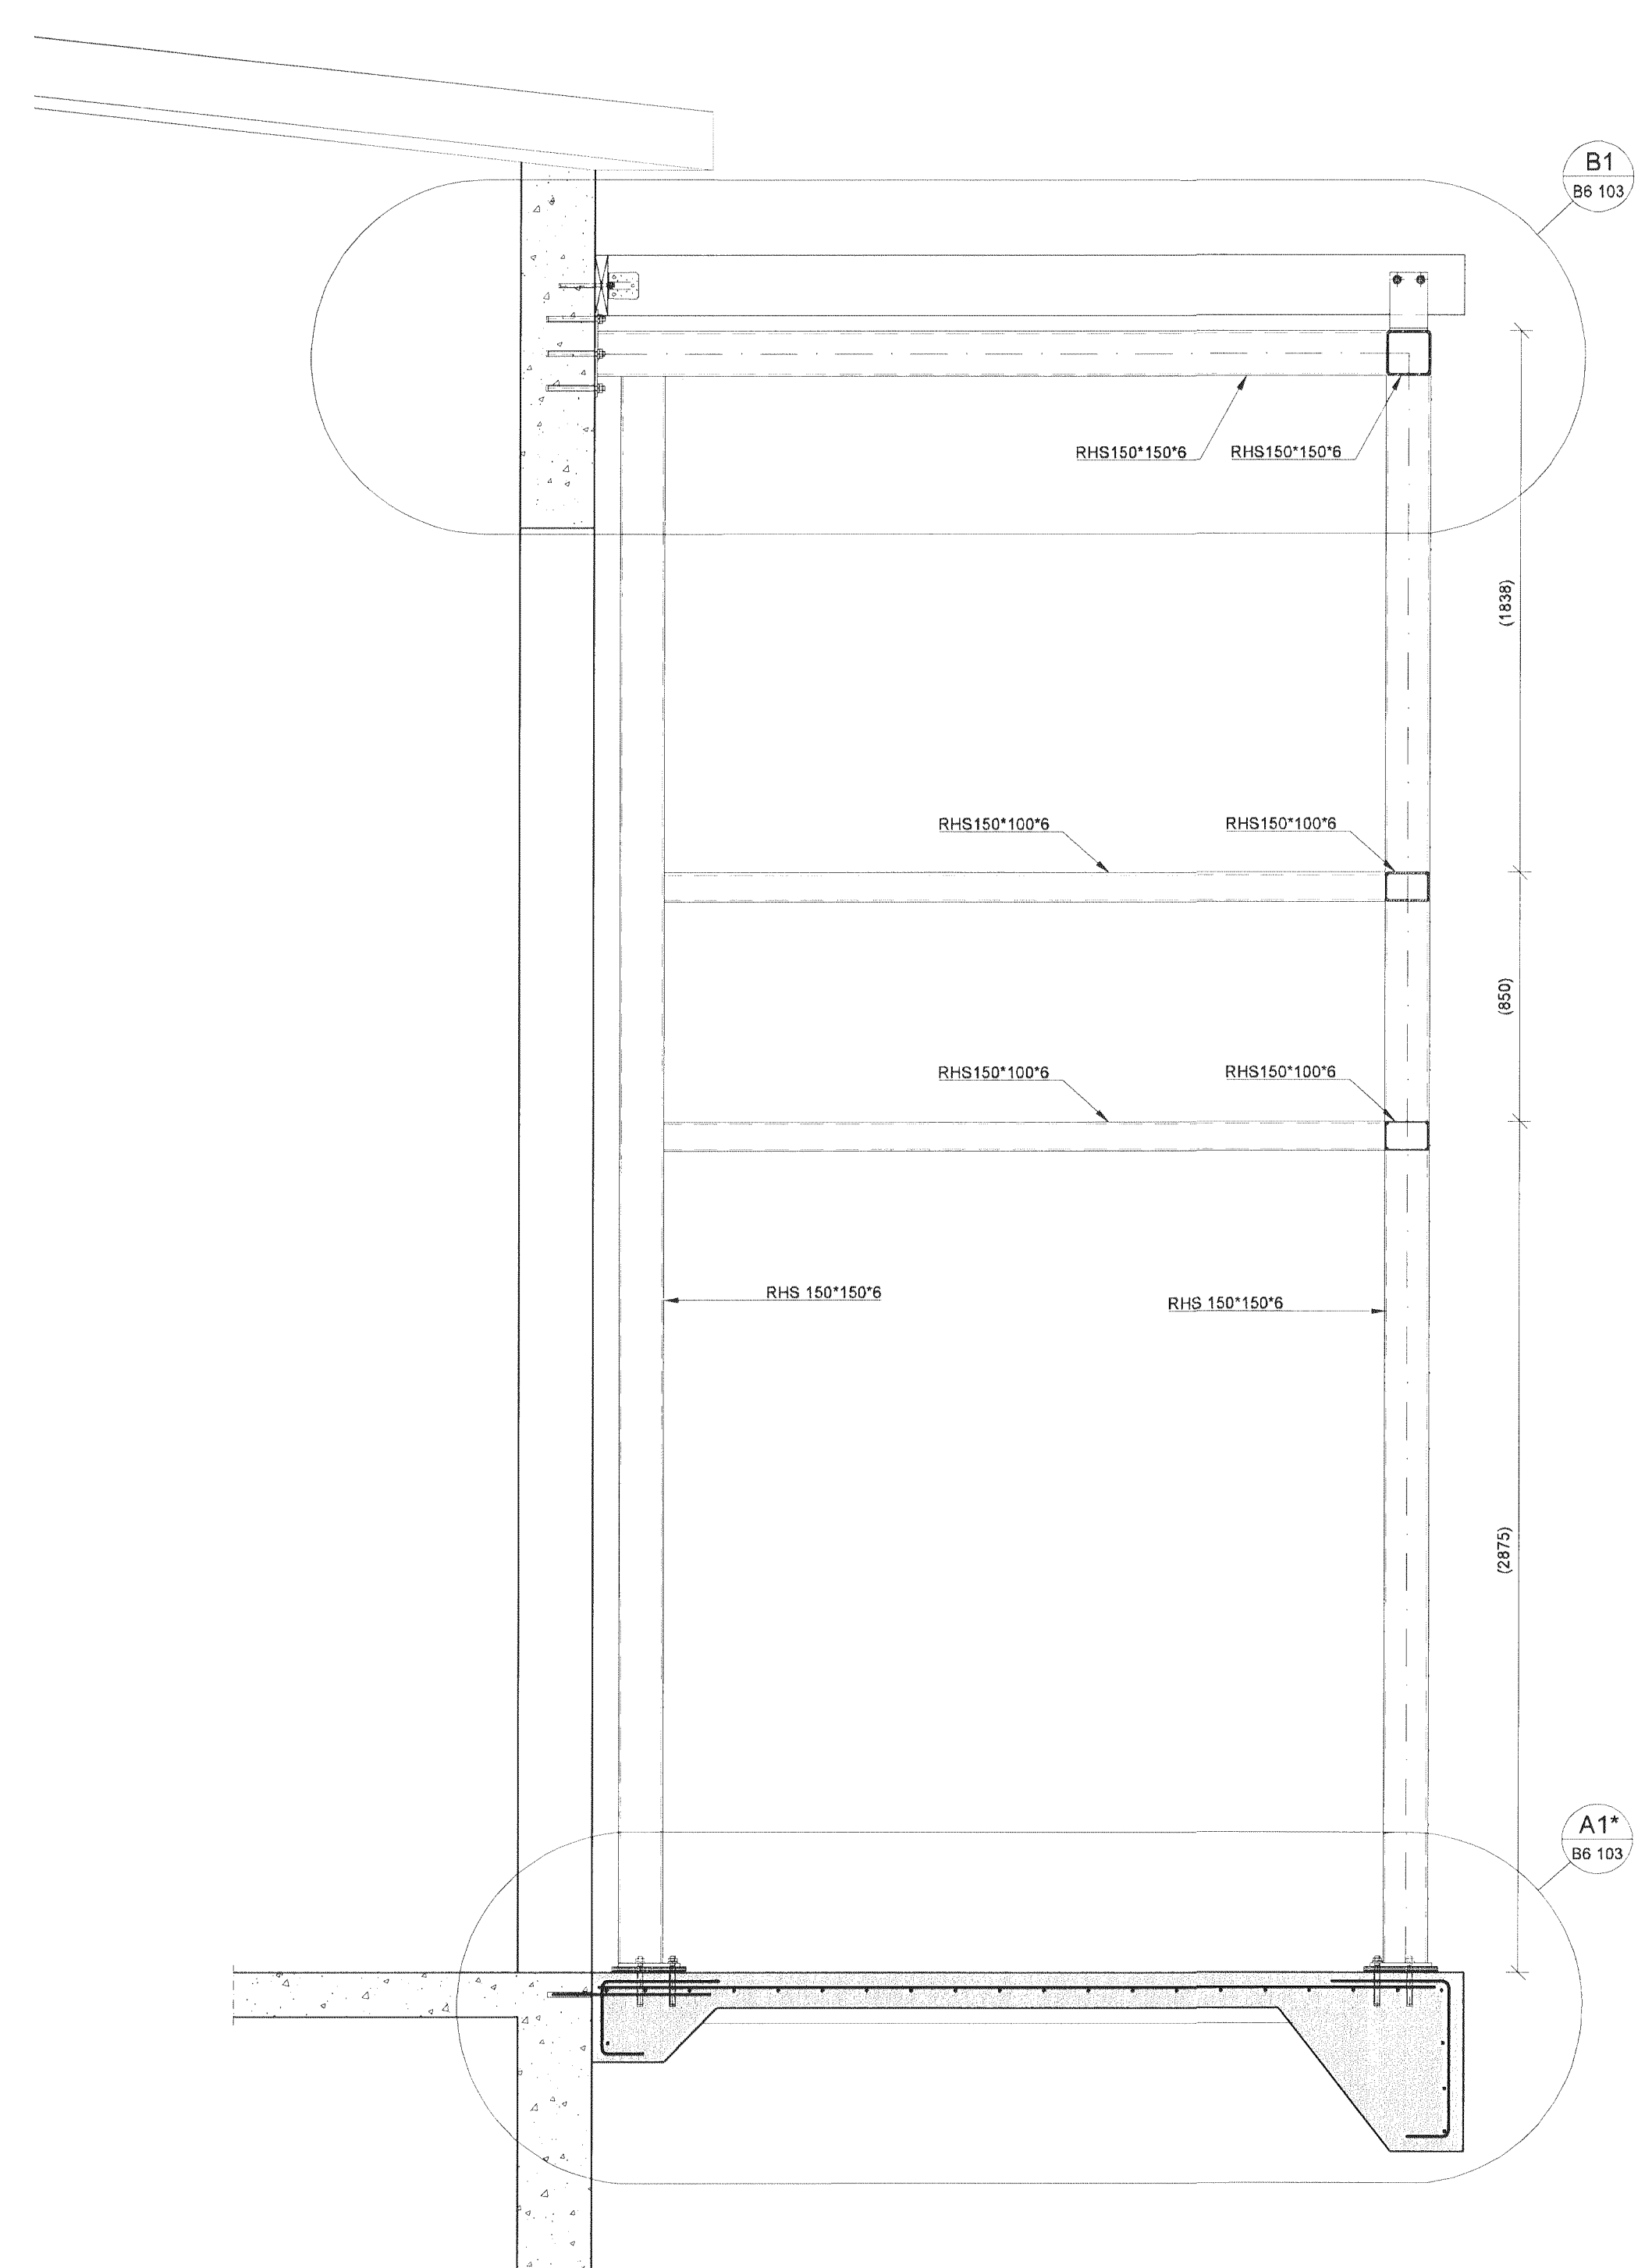

Sampykkt þann
13. ágú. 2013
Byggingufulltrúnaður HAFNARFIRÐI
F.H. Höfður S. Gunnarsson

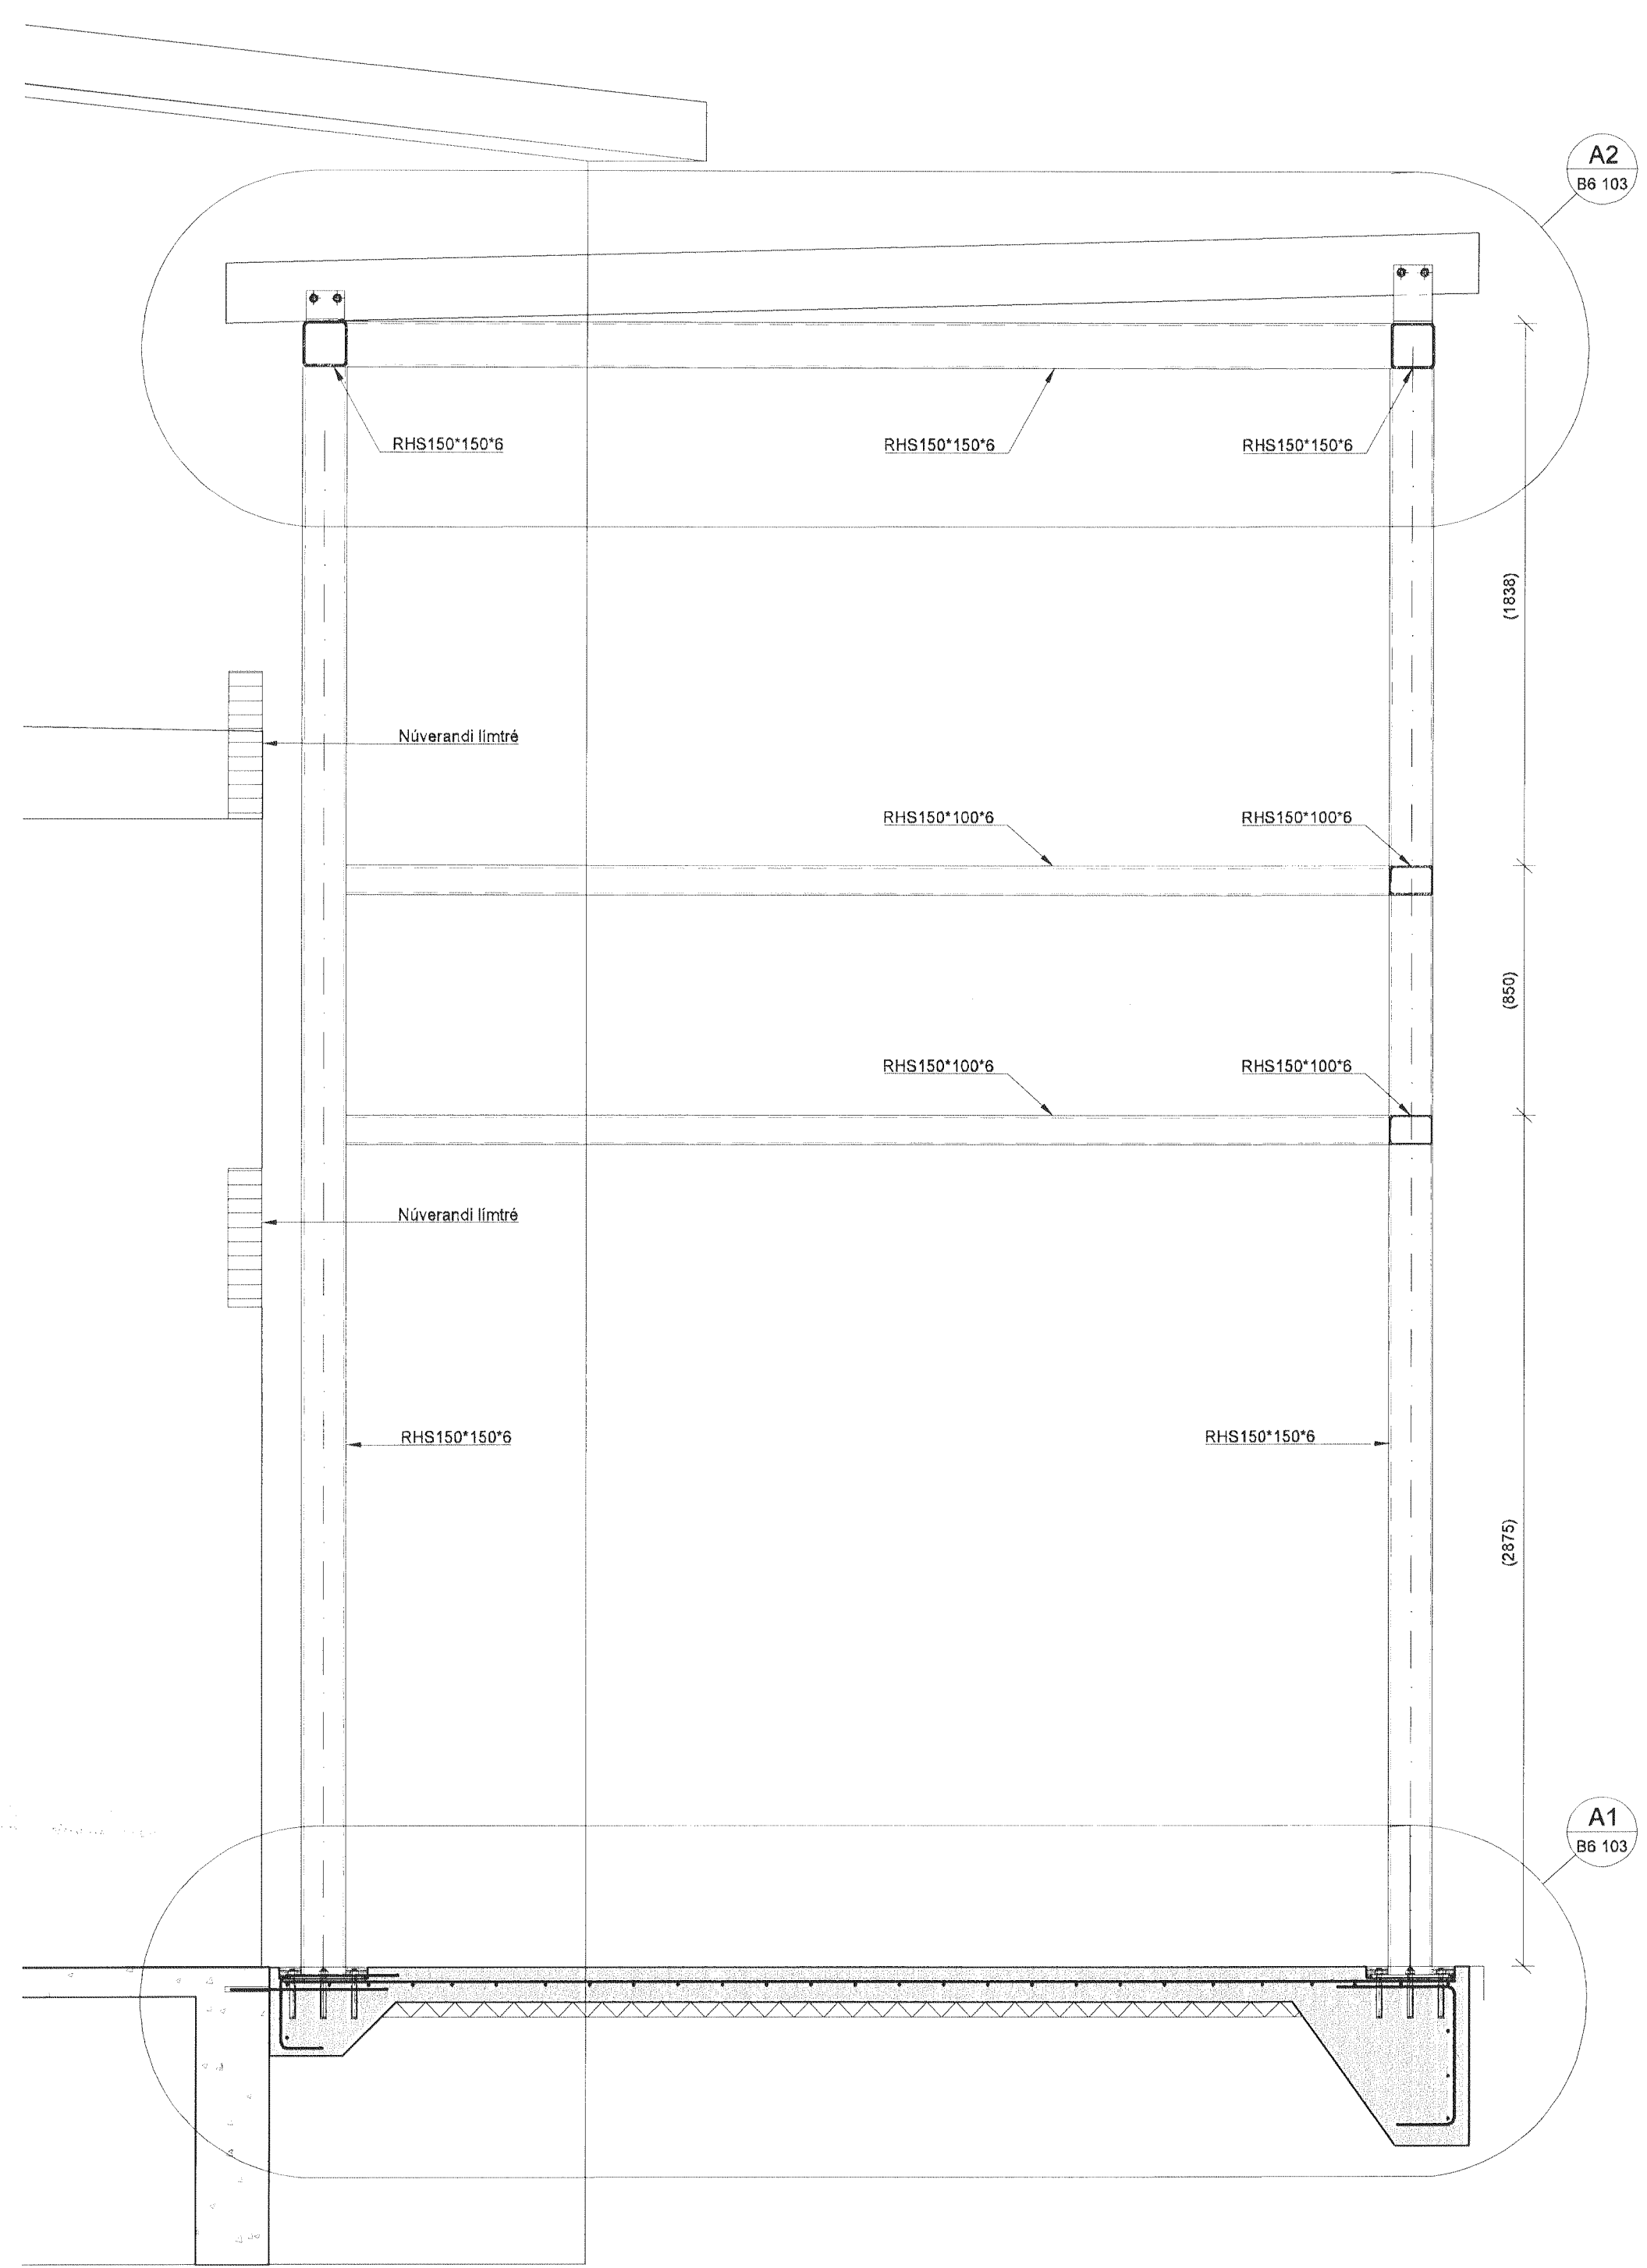

Skýringar
Almennar skýringar eru á teikningu B6-100
Laghr og útlök fyrir þeim skulu vera skv. teikningum
vskomandi laghráðgjafar
Málsetningar innan sviga skal yfirfara miðað við aðstæður
eða/og teikningar arkitekta.

- Táknar nýja steypu í sníð
- Táknar núv. steypu í sníð

12197 - Helluhraun 16-18, Tengibyggning og vindföng - stálskrá

Nr.	Fjöldi	Heiti	Lengd mm	breidd mm	þykkt mm	Þyngd kg/m	Þyngd kg/stk	Þyngd alls kg
1.1	4	RHS150*150*6	5.450 (*)	-	-	26,8	146,1	584
1.2	1	RHS150*150*6	4.637 (*)	-	-	26,8	124,3	124
1.3	2	RHS150*150*6	3.702 (*)	-	-	26,8	99,2	198
1.4	1	RHS150*150*6	4.940 (*)	-	-	26,8	132,4	132
1.5	4	RHS150*150*6	5.450 (*)	-	-	26,8	146,1	584
1.6	1	RHS150*150*6	4.637 (*)	-	-	26,8	124,3	124
1.7	2	RHS150*150*6	2.822 (*)	-	-	26,8	75,6	151
2.1	2	RHS150*100*6	4.337 (*)	-	-	22,1	95,8	192
2.2	4	RHS150*100*6	3.550 (*)	-	-	22,1	78,5	314
2.3	2	RHS150*100*6	4.337 (*)	-	-	22,1	95,8	192
2.4	4	RHS150*100*6	2.670 (*)	-	-	22,1	59,0	236
3.1	12	Vinkill 100*50*6	130	-	-	6,9	0,9	11
3.2	12	Vinkill 190*50*6	130	-	-	13,0	1,7	20
3.3	12	Vinkill h*50*6	130	-	-	10,0	1,3	16
4.1	8	Pl. 260*260*10	260	260	10	-	5,3	42
4.2	4	Pl. 290*290*10	290	290	10	-	6,6	26
							Þyngd alls:	2.948 kg

(*) Lengd yfirfarist á verkstað fyrir smíði
Stál: S235 JR, skv. EN10025:2004

Útg. Dags. Skýring Hannas/Vyrfanó

VSB
VERKFRÆÐISTOFA

B/EJARIHALUN 20 • 220 HAFNARFJÖRÐUR • KENNIT. 710796-2899
vsb@vsb.is • Sími 585 8600 • Fax 585 8610 • www.vsb.is

Aritun sérhönnuðar
Björn Guðstafsson
Kt. 180550 4889 • bjorn@vsb.is
Verkhelti
HELLUHRAUN 16-18, 220 HAFNARFIRÐI
ENDURBÆTUR

Hannas	Teiknað	Yfirfarð	Kvartl.	Síða
KSG	BG	BG	1:50, 1:10	/ A1
Dags.	Verkefni	Teikning	Útgáfa	
25.06.2013	12197	B6 102	-	

V:\2012\12197-Helluhraun 16-18\17-Teikningar\12-Projekt_Navigat\12197_B6 101.dwg