


# Frárennsli: Yfirlitsmynd. 1:200.

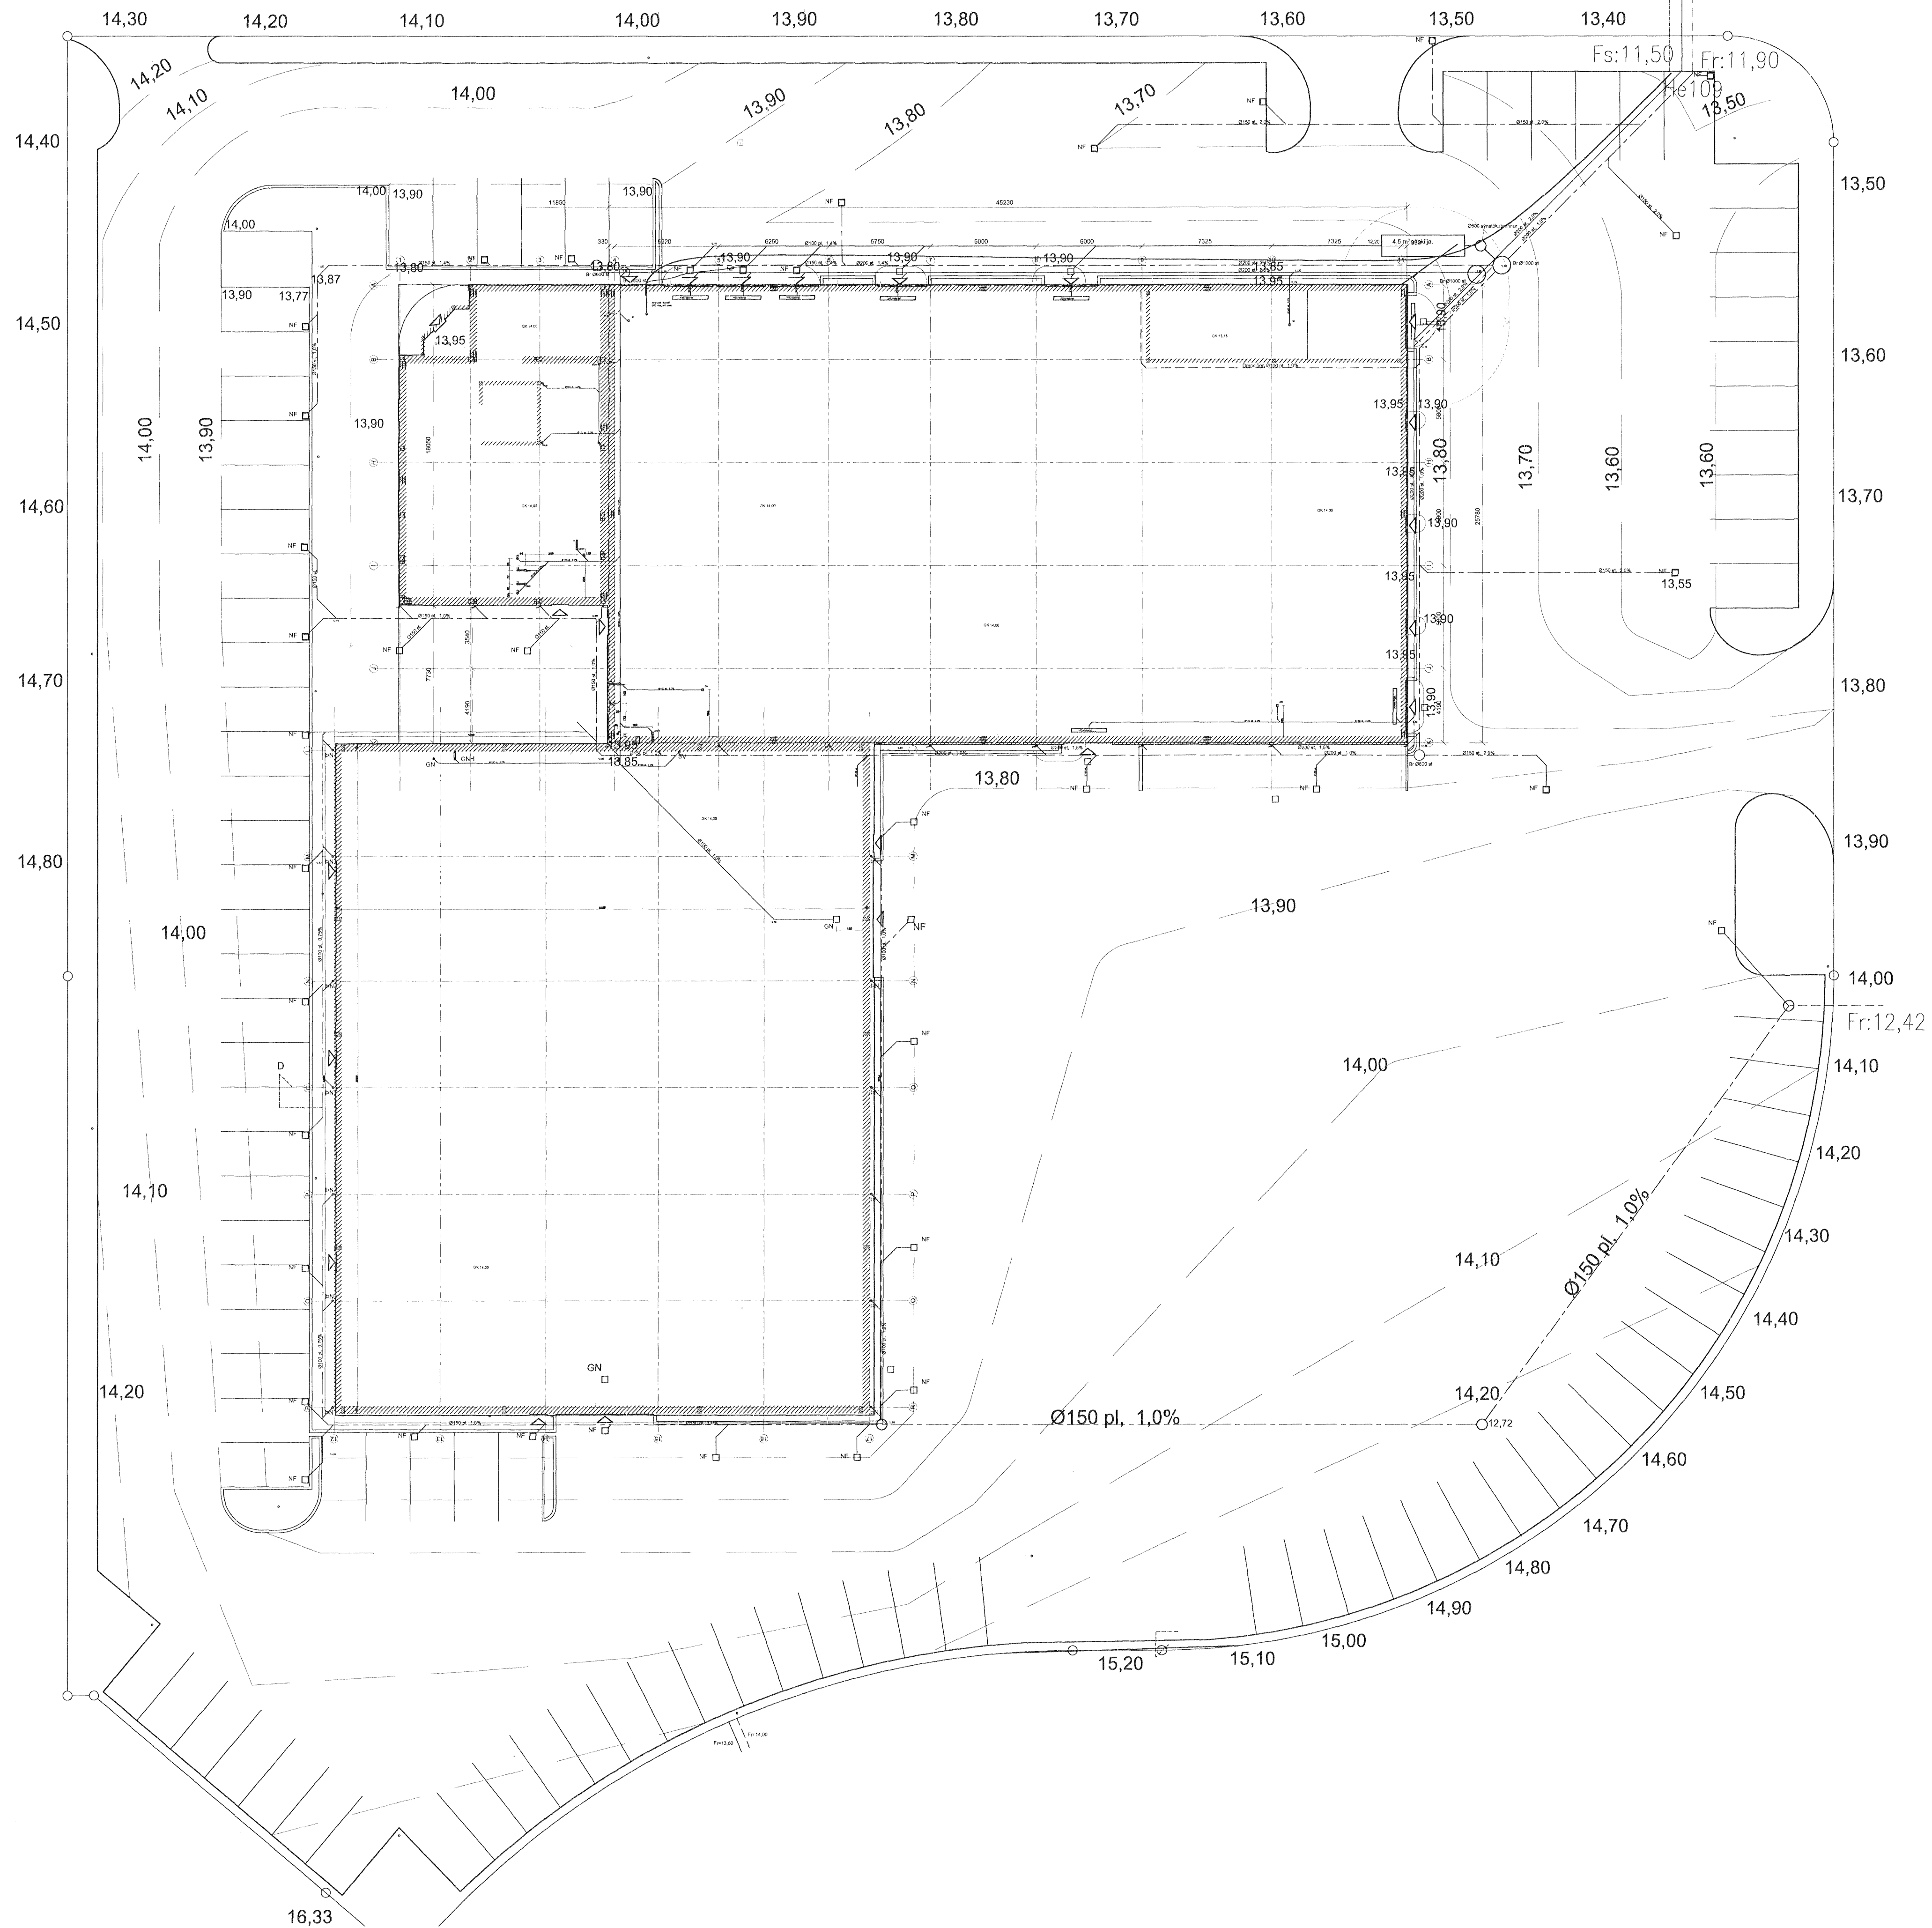

Sampykkt þann  
 02. AUG. 2013  
 Byggingaflutrituinn í Hafnarfirði  
 F.h. Brynjar Rafn Ólafsson

**Skýringar:**  
 Plastrípur utanhúss skulu vera með þrýstipól SN8, (t.d. "Dregg" plastr).

**Breytingar:**  
 A: 22.7.2013. GV (lega lagna).

**TÓV** TEIKNISTOFAN ODINSTORGI,  
 VERKFRÆÐISTOFA ehf.  
 Óðinsgata 7  
 101 Reykjavík  
 Netfang: tov@to.is  
 Sími: 510 2211 Fax: 510 2201

Verkefni: Selhella 9, Hafnarfirði.  
 Heiti: Frárennsli: Yfirlitsmynd.

Hönnun: VÍFILL ÓDDSSON VERKFRÆÐINGUR  
 kt. 101237-3629 FVFI - FRV  
 GUSTAF VÍFILLSSON VERKFRÆÐINGUR  
 kt. 231163-5069 FVFI

Áritun aðstoðunar:

M. 1~50  
 R. G.V.  
 T. G.V.  
 Dags. Jan. 2007. Nr. 1116-2-7A.