


# Frárennsli: Yfirlitsmynd. 1:200.

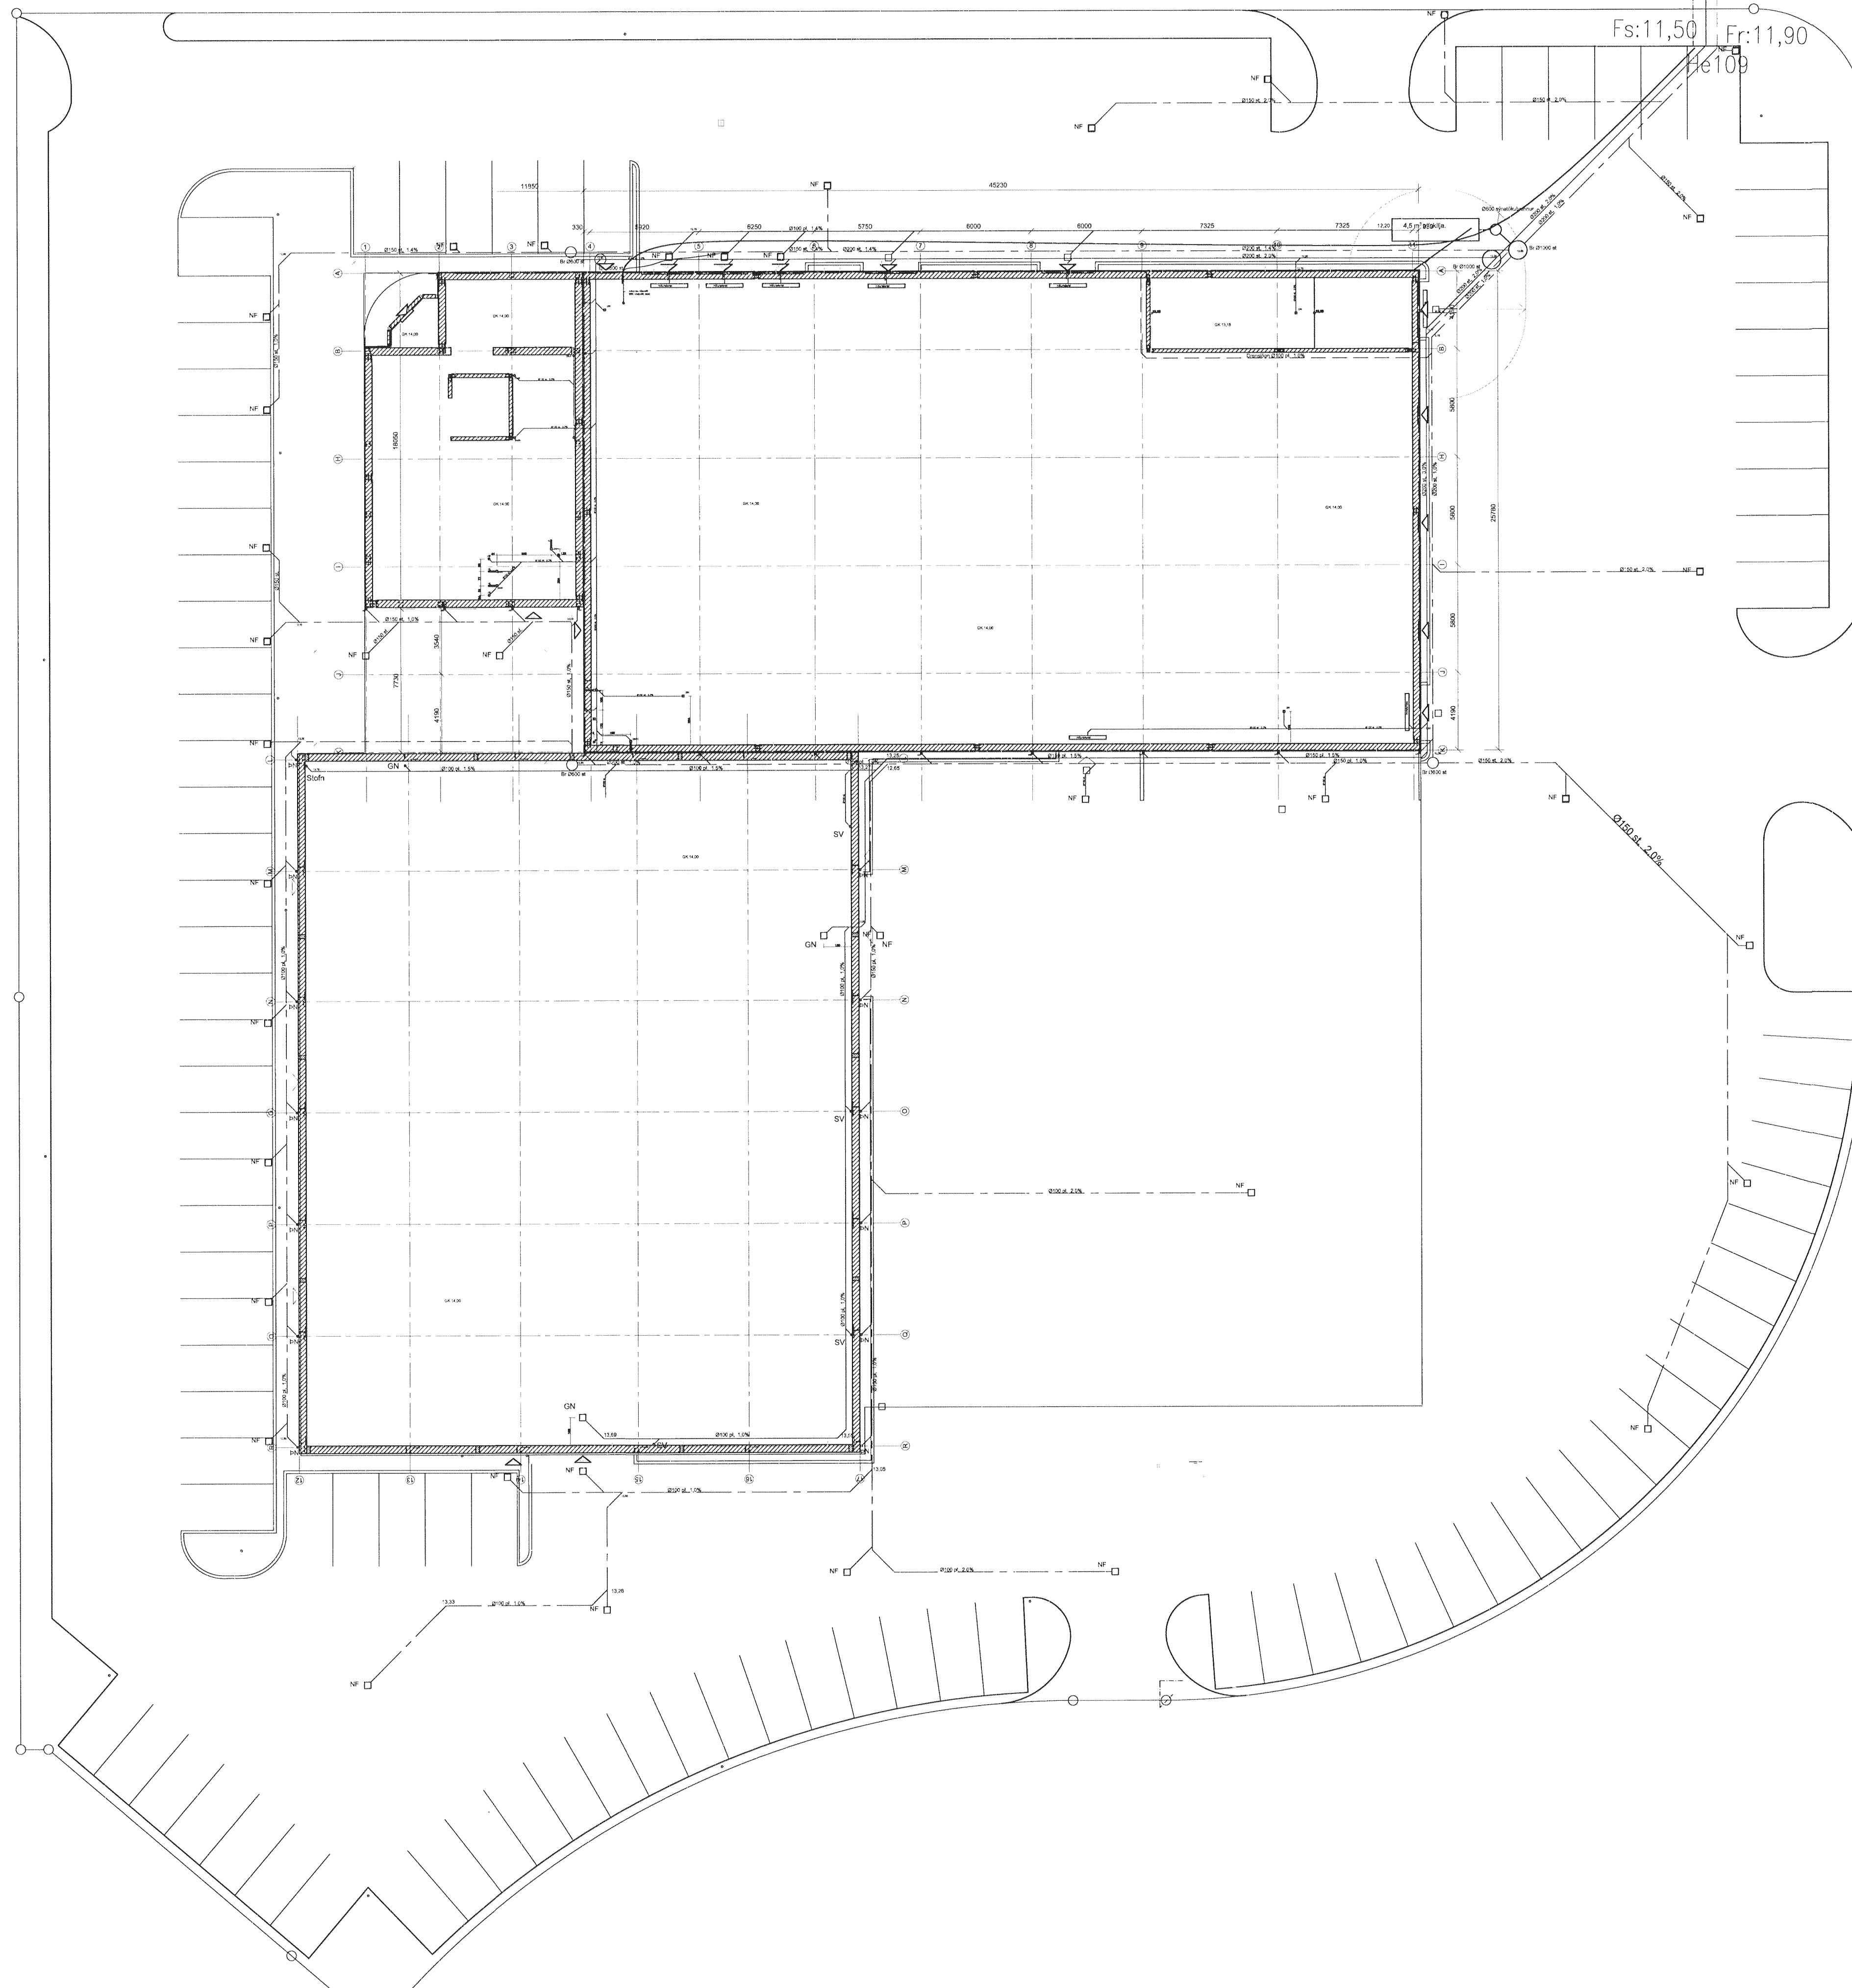

Samþykkt þann  
 04. júlí 2013  
 Bygginguáttvæðing í Hafnarfirði  
 P.h. Hrólfur S. Gunnlaugsson

Skýringar:

Breytingar:

**TÓV** TEIKNISTOFAN ÓDINSTORGI,  
 VERKFRÉDISTOFA ehf.  
 Óðinsgötu 7  
 101 Reykjavík  
 Netfang: tov@to.is  
 Sími: 510 2211 Fax: 510 2201

Verkefni: Selhella 9, Hafnarfirði.  
 Heiti: Frárennsli: Yfirlitsmynd.

|         |                                     |                             |
|---------|-------------------------------------|-----------------------------|
| Hönnun: | VÍFILL ÓDDSSON<br>kt. 101237-3629   | VERKFRÉDINGUR<br>FVFI - FRV |
|         | GÚSTA VÍFILLSSON<br>kt. 231163-5069 | VERKFRÉDINGUR<br>FVFI       |

Áritun aðalhönnuðar:

*[Handwritten signature]*

M. 1~50  
 R. G.V.  
 T. G.V.  
 Dags. Jan. 2007. Nr. 1116-2-7.