




BURÐARVIRKI: Grunnmynd þaks 1:50

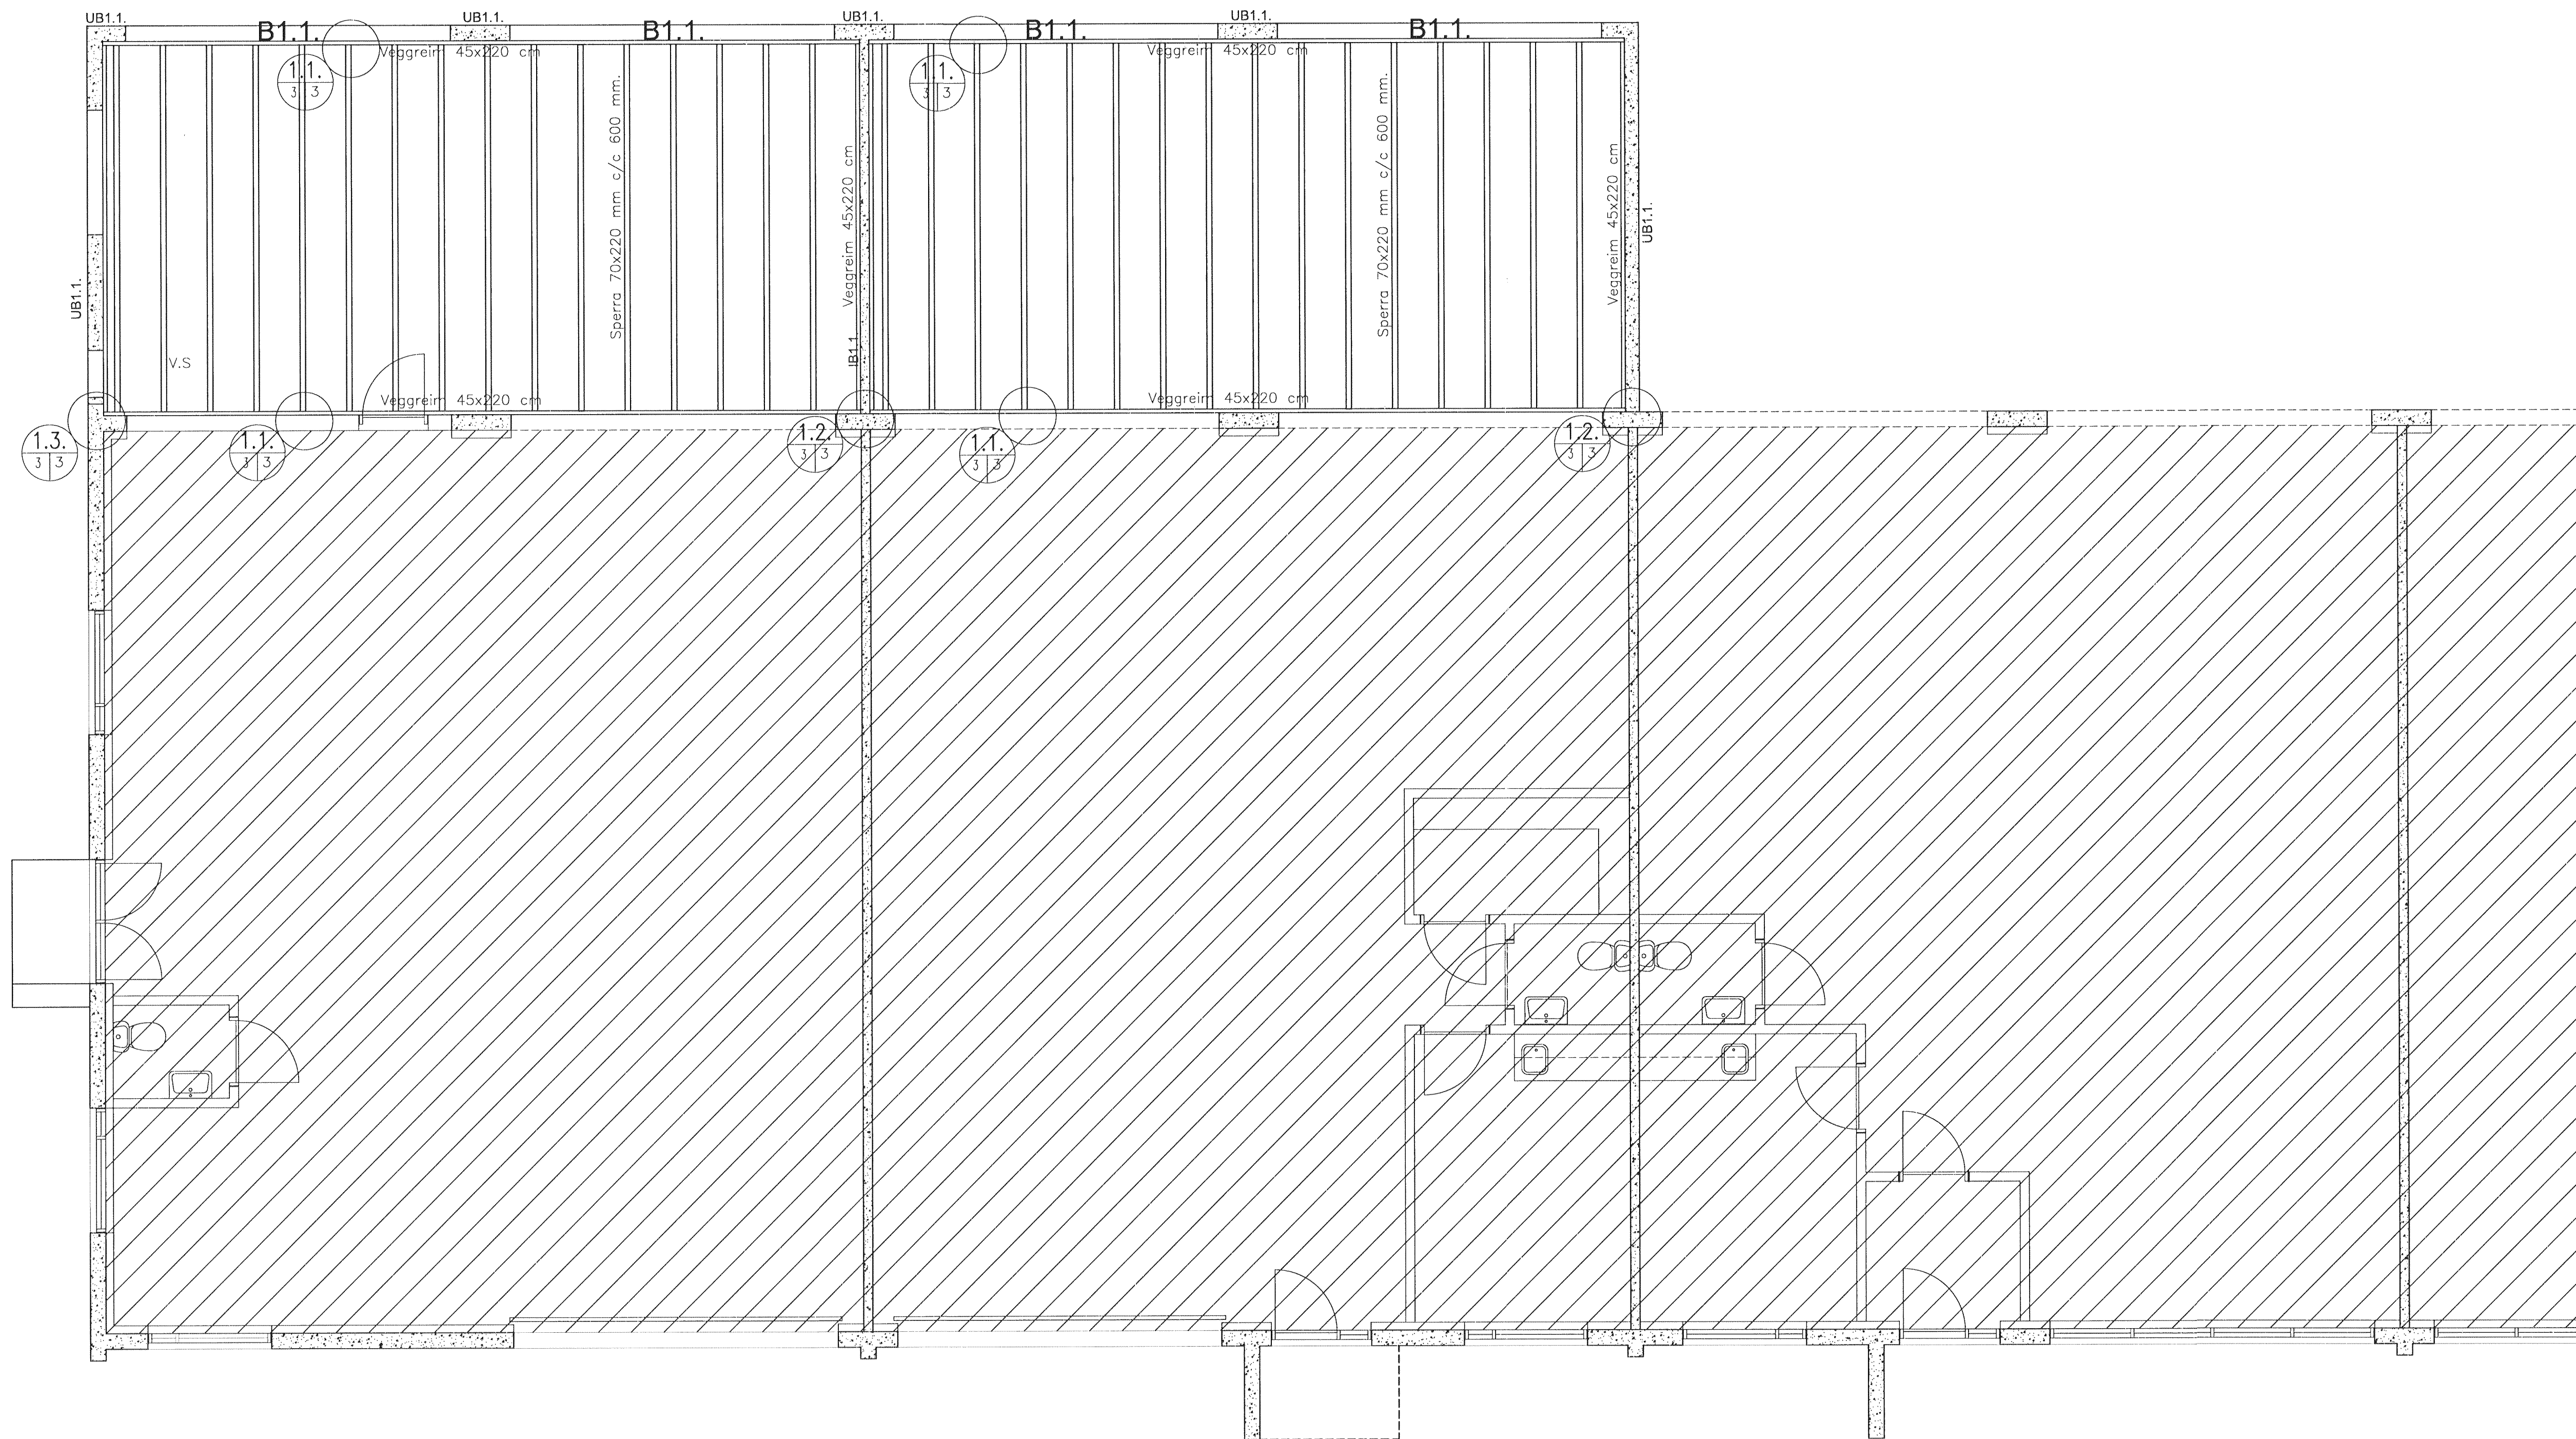


Samþykkt þann
12. ágú. 2013
Bygginguvaldinn í Hafnarfirði
Fb. Höfður S. Gunnlaugsson

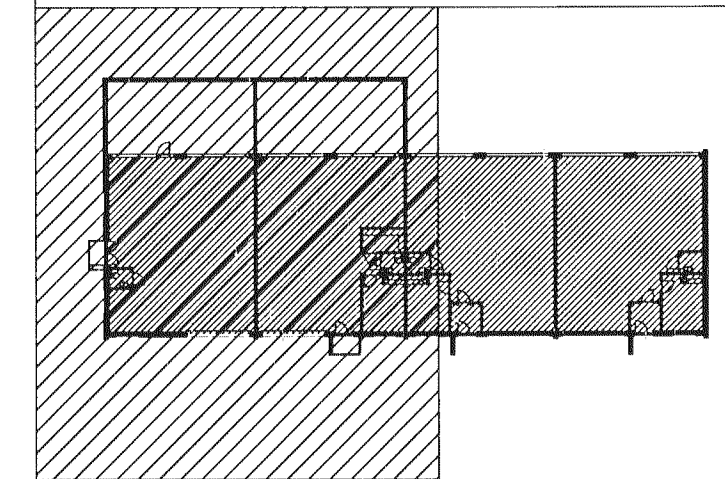


1.1 Sérmynd 1.1. 1:20.

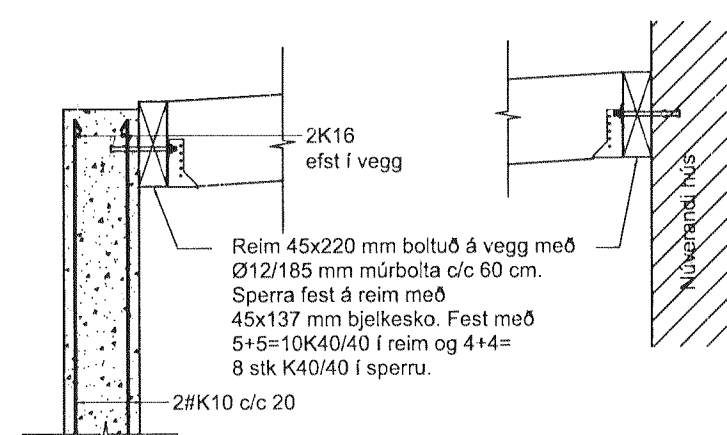


1.2 Sérmynd 1.2. 1:20.

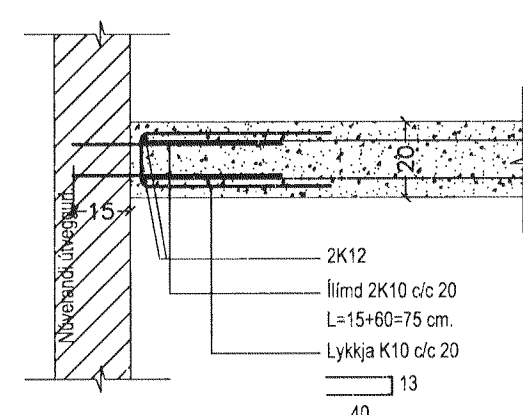

1.3 Sérmynd 1.3. 1:20.

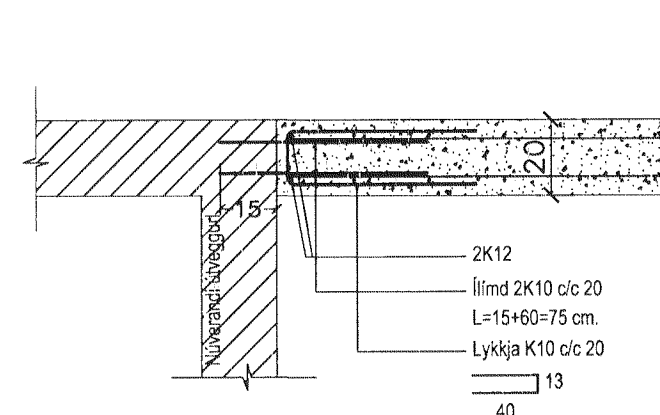

B1.1 BITI B1.1. 1:20.

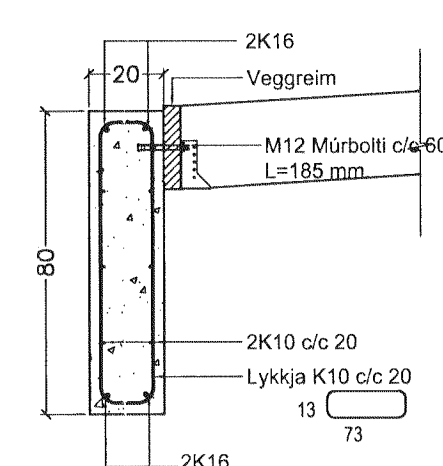

Breytingar:

TÓV TEIKNISTOFAN ÓDINSTORGI,
VERKFRÉDISTOFA ehf.
Óðingsgata 7
101 Reykjavík
Netfang: gusti@to.is
Sími: 510 2211 Fax: 510 2201

Verkefni: SKÚTAHRAUN 13, HAFNARFIRÐI
Heiti: BURÐARVIRKI: GRUNNMYND ÞAKS

Hönnun: VÍFILL ÓDDSSON kt. 101238-3629	VERKFRÉDINGUR FVFI - FRV
GÚSTAF VÍLSSON kt. 231163-5069	VERKFRÉDINGUR FVFI
KRISTJAN S. GUÐMUNDSSON kt. 070254-5819	VERKFRÉDINGUR FVFI

Áritun aðalhönnuðar: *[Signature]*
M. 1:50, 1:20
R. G.V.
T. G.V./I.V.
Dags. Júní 2013. Nr. 1314-1-3.