



FRÁRENNSLI: Grunnmynd sökklá 1:50

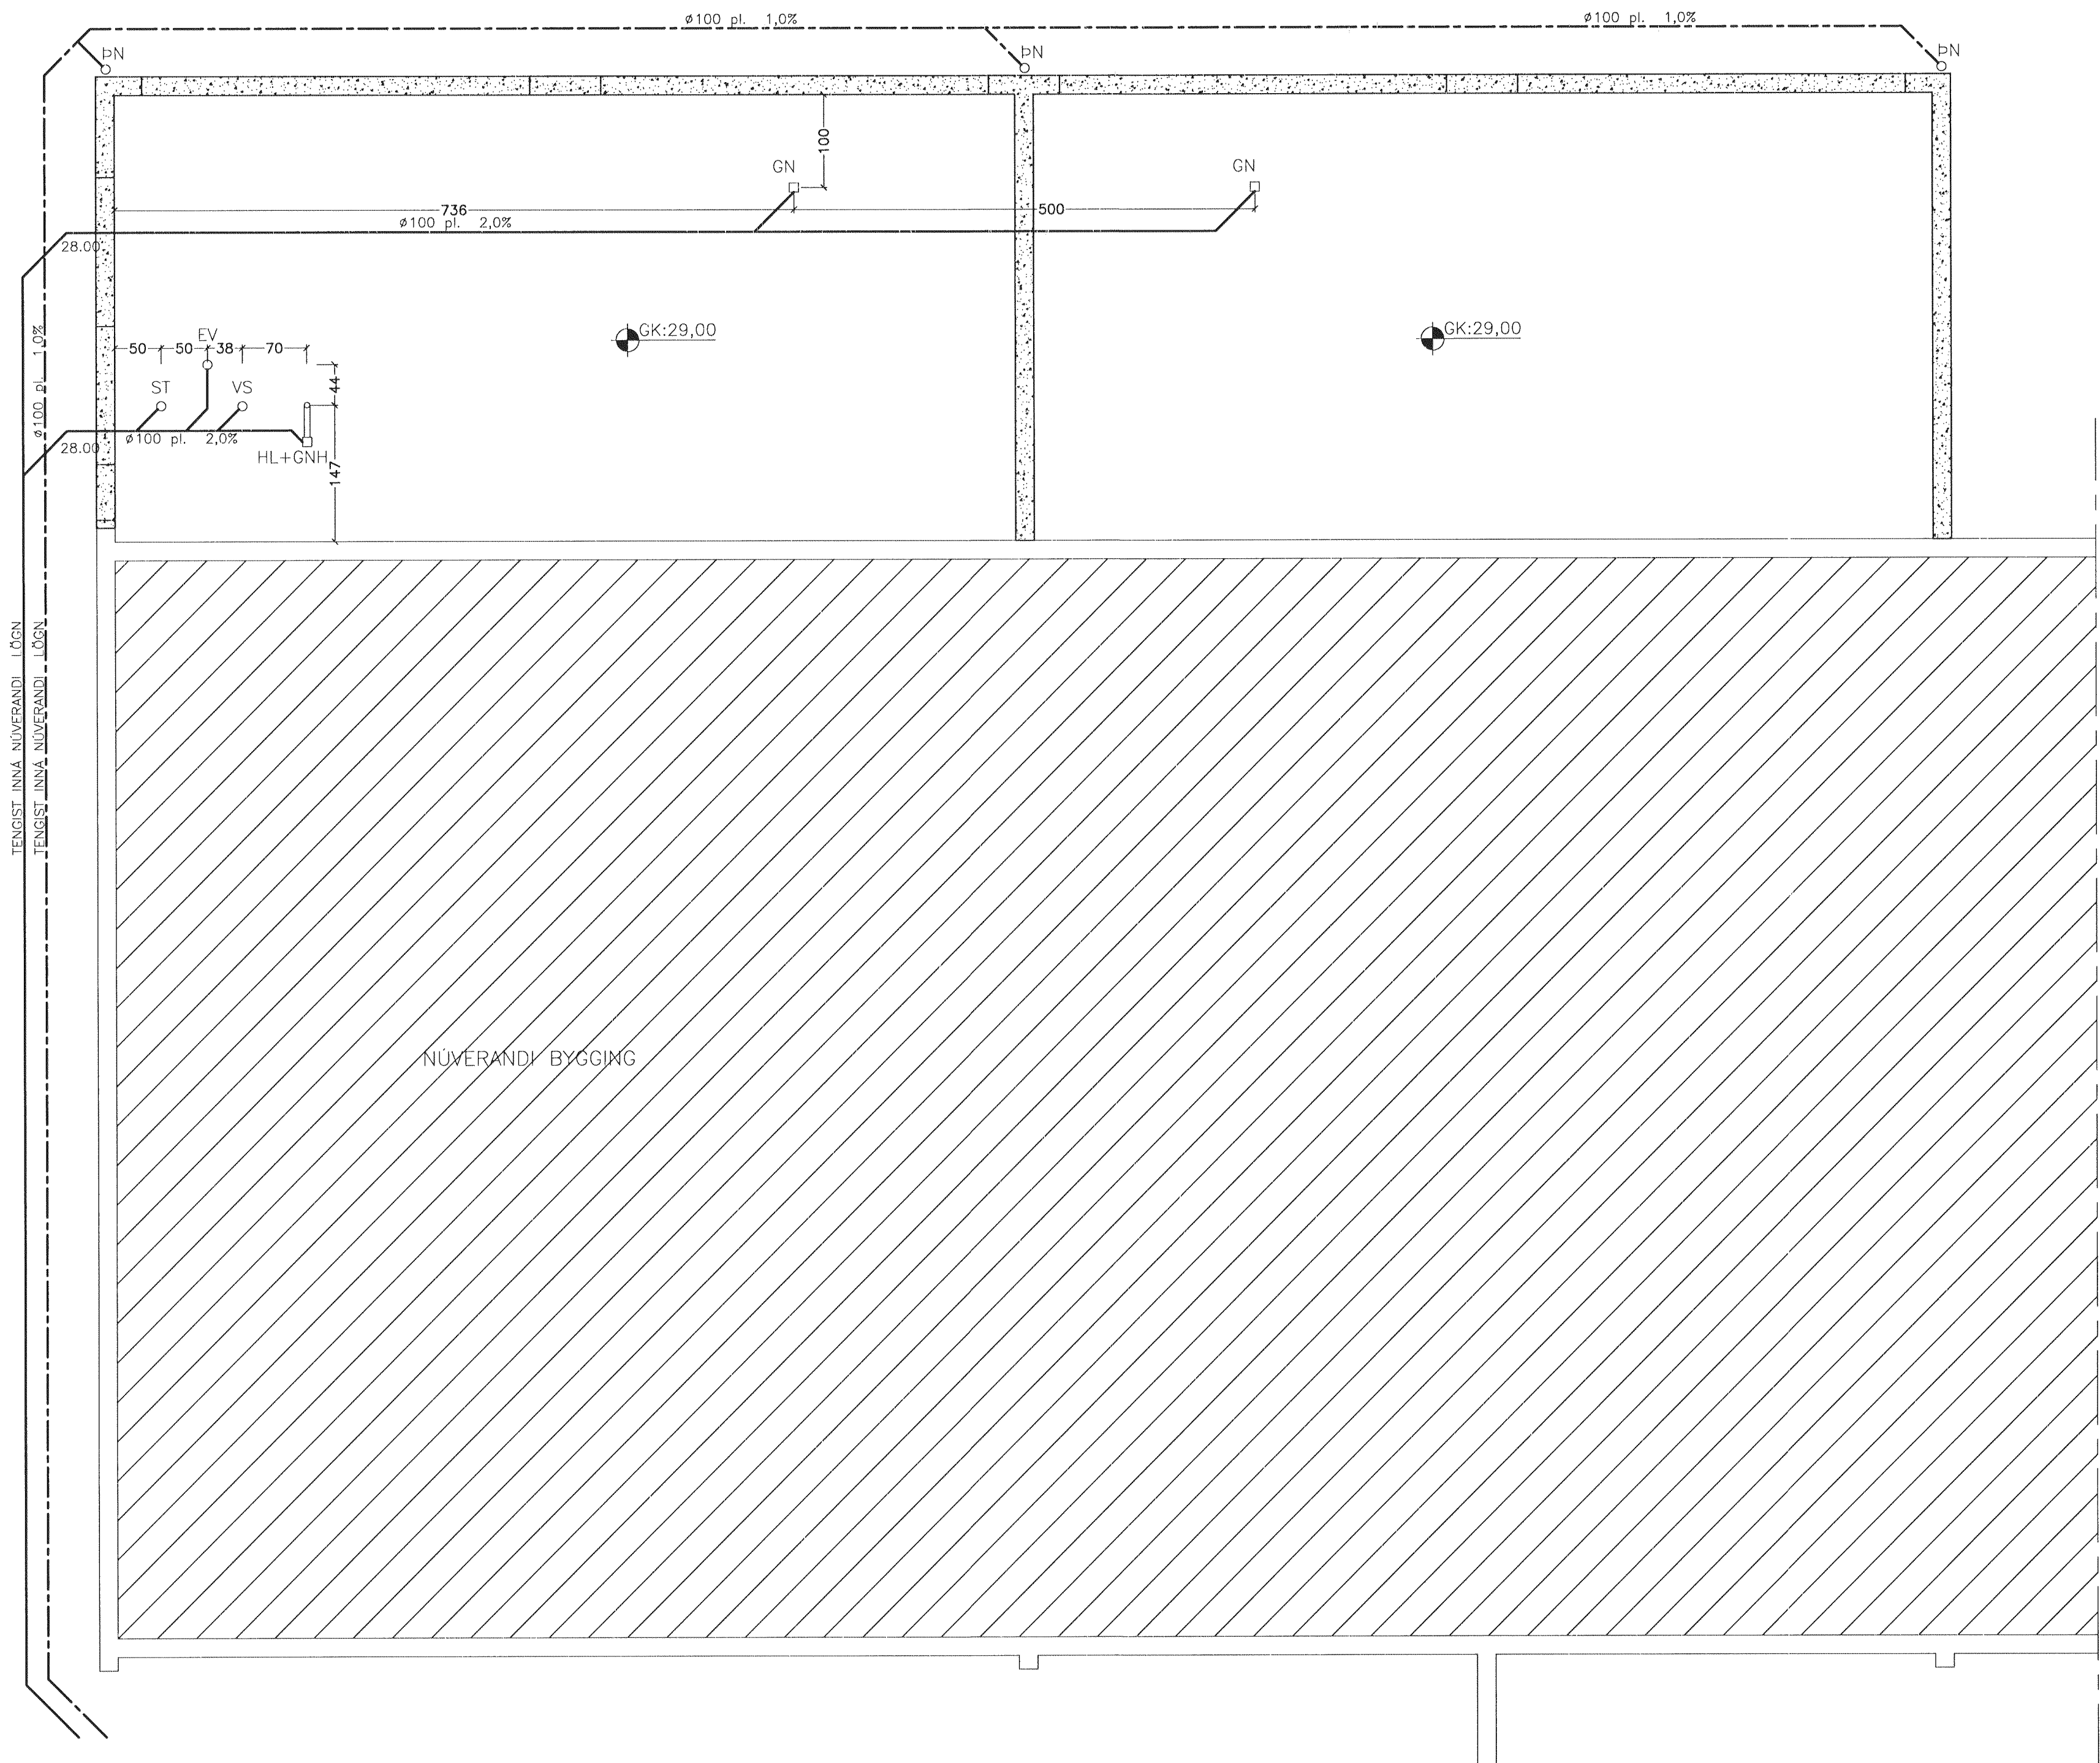

Samþykkt þann
12. ágú. 2013
Byggingeignarfræðingur í Hafnarfirði
Eh. Hrólfur S. Gunnlaugsson

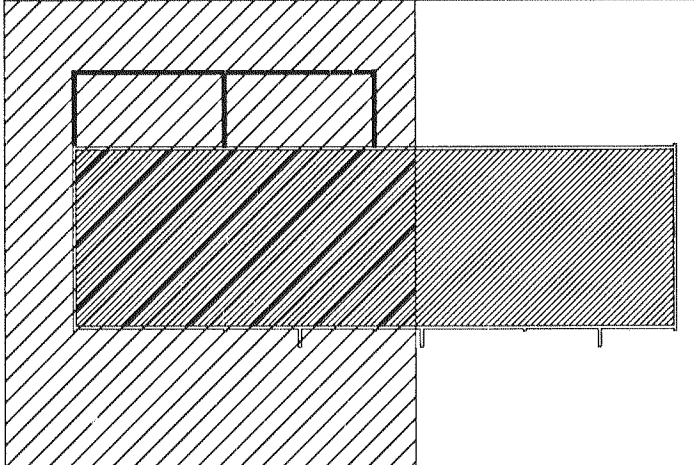

Breytingar:

TÓV
TEIKNISTOFAN ODINSTORGI,
VERKFRÆÐISTOFA ehf.
Óðinsgötu 7
101 Reykjavík
Netfang: gusti@to.is
Sími: 510 2211 Fax: 510 2201

Verkefni: SKÚTAHRAUN 13, HAFNARFIRÐI
Heiti: FRÁRENNSLI: GRUNNMYND SÖKKLA

Hönnun: VÍFILL ODDSSON kt. 101237-3629	VERKFRÆÐINGUR FVFI - FRV
GÚSTAFRÍLSSON kt. 231163-5069	VERKFRÆÐINGUR FVFI
KRISTJÁN S. GUDMUNDSSON kt. 070254-5819	VERKFRÆÐINGUR FVFI

Áritun aðalhönnuðar:

M. 1:50
R. G.V.
T. G.V./I.V.
Dags. Jóni 2013. Nr. 1314-2-2.