

## 2. FRÁRENNSLISLAGNIR

### Í GRUNNI


SKOLP- OG REGNVATNSLAGNIR INN Í GRUNNI OG MEDFRAM SÖKKLUM AÐ BRUNNUM SKULU VERA PLASTLAGNIR ÚR STÍFU PVC (RAUÐAR PÍPUR) PAKKAÐAR MED GUMMIHRINGJUM

FRÁ BRUNNUM AÐ TENGISTAÐ VIÐ LÖÐARMÖRK KOMI STEINLAGNIR (ST) AFRENNSLI HITAVEITU SÉ ÚR PEH PLASTI (ER TIL STAÐAR). YFIR JARÐVATNSLAGNIR SKAL SETJA DRENMÖL NR. 1 OG DRENDÚK.

### OFAN BOTNPLÖTU

LAGNIR SÉU ÚR VIÐURKENNDU PLASTI TIL NOTKUNAR INNAHÚSS (T.D. POLYPROPYLEN). FESTINGAR Á FALLPÍPUM SKULU VERA VIÐ HVERJA GÓLFPLÖTU OG TVÆR Á MILLI PLATNA. EITT ÞENSLUSTYKKI SKAL VERA Á HVERRI HÆÐ, EF SAMSEYTI ERU SÖÐIN SAMAN. ANNARS ER NÆGILEGT AÐ DRAGA RÖR TIL Í MÚFFUM, T.D. 10 MM Í MÚFFU, TIL AÐ TAKA UPP ÞENSLUNA.

HREINSLÖK SKULU VERA ÞAR SEM SÝNT ER Á TEIKN. LÖÐRÉTTAR FALLPÍPUR SKULU VERA ÚR PLASTI OG EINANGRAST MED 25 MM GLERULLARHÓLKUM OG VEFJA MED SÍDALPAPPA EDA PLASTDÚK.

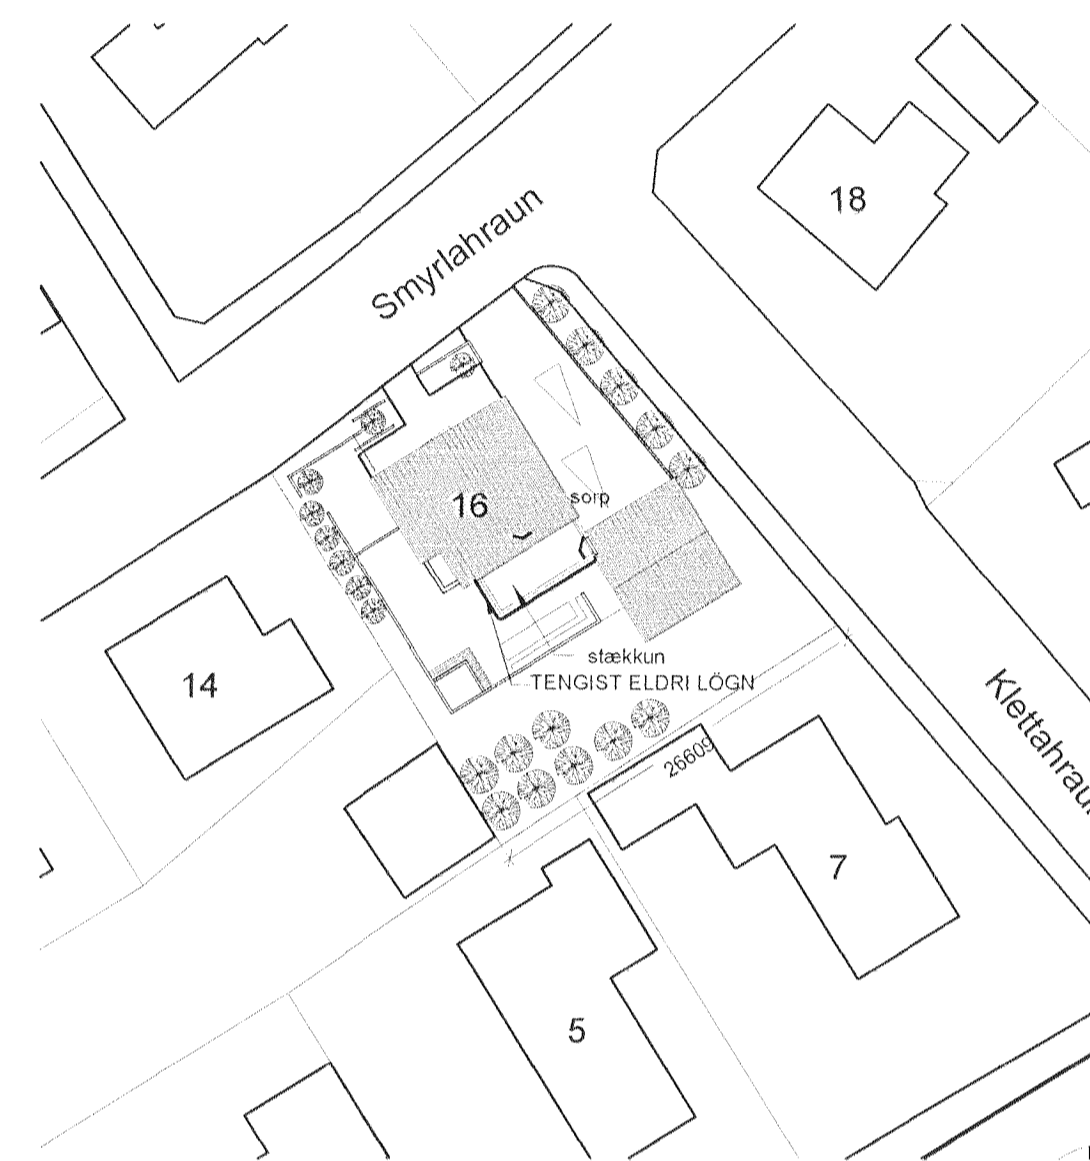

### LEGA LAGNA:

PU: PÍPA FER UPP  
PN: PÍPA FER NIÐUR  
VG: VIÐ GÓLF  
VL: VIÐ LOFT  
ÍR: Í RAUF  
ÍV: INNAN Í VEGG  
IE: INNAN Í EINANGRUN  
ÁV: Á VEGG  
ÍPL: Í PLÖTU  
UL: UNDIR LOFTI  
OL: OFAN Á MILLILOFTI  
YD: YFIR DYRUM

### 1. MERKINGAR

DV: ÞVOTTAVÉL  
DU: ÞURRKARI  
UV: UPPÞVOTTAVÉL  
HL: HANDLAUG  
BK: BAÐKAR  
SB: STEYPIBAÐ  
VS: VATNSSALERNI  
GH: GÓLFSTÚTUR FYRIR TENGINGU  
BAKRENNSLIS HITAVEITU  
HR: HREINSLÖK  
F: FALLPÍPA  
SS: KRANI MED SLÖNGUSTÚT  
TK: TÆMINGARKRANI  
NF: NIÐURFALL MED VATNSLÁS UTANHÚSS  
UK: ÚTIKRANI

### GRUNNMYND SÖKKLA 1:50

X: OPNANLEGUR GLUGGI EÐA OPIN RIST  
F: LOFTHITASTÝRÐUR FRAMRÁSARLOKI  
B: VATNSHITASTÝRÐUR BAKRÁSARLOKI  
BR: BRUNNUR  
BS: BRUNASLANA  
GN: GÓLFNIÐURFALL  
P: ÞAKNIÐURFALL  
EV: ELDHÚSVASKUR  
SV: SKOLVASKUR

Kn: KÓTI Á NEÐRI BRÚN ÚRTAKS  
Ke: KÓTI Á EFRI BRÚN ÚRTAKS  
B: BREIDD ÚRTAKS  
MIÐJA ÚRTAKS, LÁRÉTT ER Í MIÐJU RÖRS.



Verkfræðistofa Hauks Ásgeirssonar e.h.f.  
Dalvegur 18, 201 Kópavogur  
Sími 534-8815 Farsími 897-8132  
e-mail: haukur@vha.is  
Kennitala: 560600-3050

Hannað H.Á. Teiknað í.H. Samþykkt: *Haukur Ásgeirsson*  
Kennitala 301255-4629

**SMYRLAHRAUN 16**  
HAFNARFJÖRÐUR

LAGNIR  
GRUNNMYND SÖKKULLAGNA  
SKÝRINGAR, AFSTÖÐUMYND

Mkv. 1:50  
Teikn. nr. 3-0.1  
Værk nr. 1151

Áritun samræmingarhönnuðar: *A* Útgáfa Dags. MAÍ 2013