


LEGA LAGNA:

- PU: PIPA FER UPP
- PN: PIPA FER NIÐUR
- VG: VIÐ GÖLF
- VL: VIÐ LOFT
- IR: Í RAUF
- IV: INNAN Í VEGG
- IE: INNAN Í EINANGRUN
- AV: Á VEGG
- IPL: Í PLÖTU
- UL: UNDIR LOFTI
- OL: OFAN Á MILLILOFTI
- YD: YFIR DYRUM

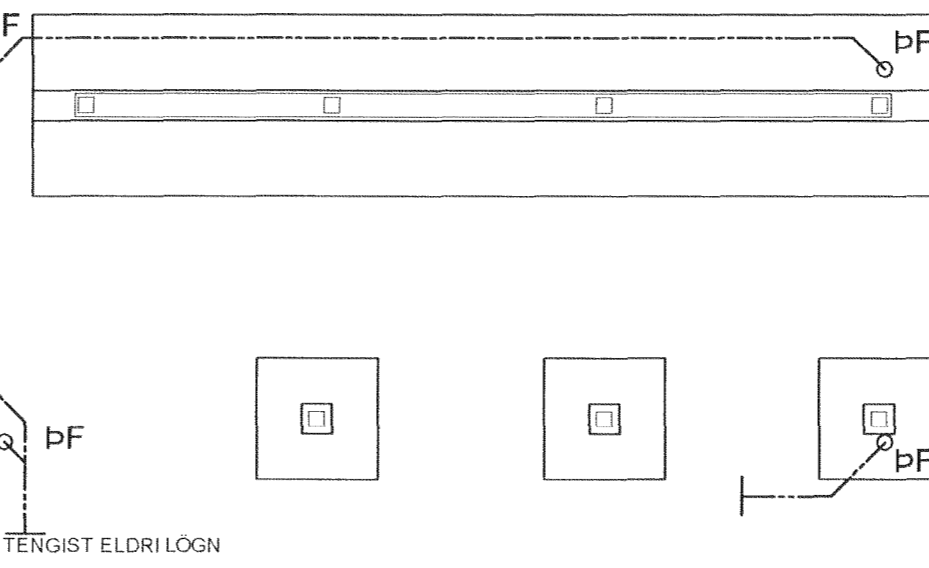

2. FRÁRENNSLISLAGNIR

Í GRUNNI

SKOLP- OG REGNVATNSLAGNIR INN Í GRUNNI OG MEÐFRAM SÖKKLUM AÐ BRUNNUM SKULU VERA PLASTLAGNIR ÚR STÍFU PVC (RAUDAR PÍPUR) PAKKAÐAR MEÐ GÚMMÍHRINGJUM

FRÁ BRUNNUM AÐ TENGISTAÐ VIÐ LÖÐARMÖRK KOMI STEINLAGNIR (ST) AFRENNSLI HITAVEITU SÉ ÚR PEH PLASTI (ER TIL STAÐAR). YFIR JARÐVATNSLAGNIR SKAL SETJA DREN MÖL NR. 1 OG DRENDÚK.


OFAN BOTNPLÖTU

LAGNIR SÉU ÚR VIÐURKENNDU PLASTI TIL NOTKUNAR INNANHÜSS (T.D. POLYPROPYLEN). FESTINGAR Á FALLPÍPUM SKULU VERA VIÐ HVERJA GÖLFPLÖTU OG TVÆR Á MILLI PLATNA. EITT ÞENSLUSTYKKI SKAL VERA Á HVERRI HÆÐ. EF SAMSKYTI ERU SODIN SAMAN. ANNARS ER NÆGILEGT AÐ DRAGA RÖR TIL Í MÚFFUM, T.D. 10 MM Í MÚFFU, TIL AÐ TAKA UPP ÞENSLUNA. HREINSLIÖK SKULU VERA ÞAR SEM SÝNT ER Á TEIKN. LÖÐRÉTTAR FALLPÍPUR SKULU VERA ÚR PLASTI OG EINANGRAST MEÐ 25 MM GLERULLARHÖLKUM OG VEFJA MEÐ SÍRALPAPPA EÐA PLASTDÚK.

LÁGMARKS HALLI Á FRÁRENNSLI ER 20‰. DÝPT FRÁ YFIRBORÐI NIÐUR Á LAGNIR SKAL VERA A.M.K. 900mm. ENDANLEGUR HALLI Á LÖGNUM ÁKVEÐIST Á STAÐNUM.

1. MERKINGAR

- ÞV: ÞVOTTAVÉL
- ÞU: ÞURRKARI
- UV: UPPÞVOTTAVÉL
- HL: HANDLAUG
- BK: BAÐKAR
- SB: STEYPIBÁÐ
- VS: VATNSSALERNI
- GH: GÖLFSTÚTUR FYRIR TENGINGU BAKRENNSLIS HITAVEITU
- HR: HREINSLIÖK
- F: FALLPÍPA
- SS: KRANI MEÐ SLÖNGUSTÚT
- TK: TÆMINGARKRANI
- NF: NIÐURFALL MEÐ VATNSLÁS UTANHÜSS
- UK: ÚTIKRANI

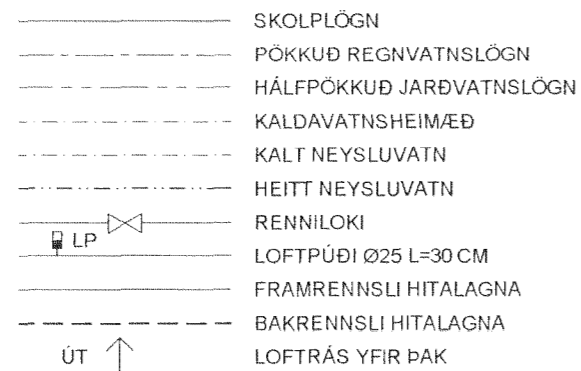


- X: OPNANLEGUR GLUGGI EÐA OPIN RIST
- F: LOFTHITASTYRÐUR FRAMRÁSARLOKI
- B: VATNSHITASTYRÐUR BAKRÁSARLOKI
- BR: BRUNNUR
- BS: BRUNASLANGA
- GN: GÖLFNIÐURFALL
- p: ÞAKNIÐURFALL
- EV: ELDHÚSVASKUR
- SV: SKOLVASKUR

Kn : KÓTI Á NEDRI BRÚN ÚRTAKS
Ke : KÓTI Á EFRI BRÚN ÚRTAKS
B : BREIDD ÚRTAKS.
MIÐJA ÚRTAKS, LÁRÉTT ER Í MIÐJU RÖRS.

Samþykkt þann

12. Júní 2013

Byggingafræðingur í Hafnarfirði
F.h. Hrölfur S. Gunnlaugsson

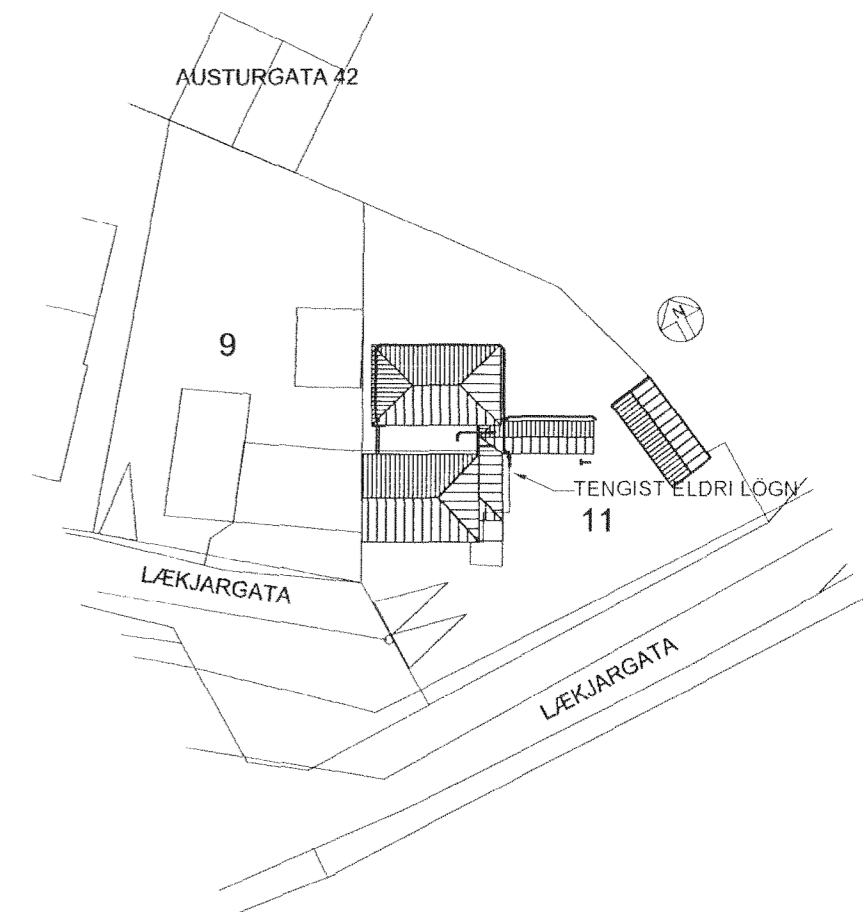

aðalhönnuður: Kári Eiríksson - Arkitekt FAÍ - t: 070365-4059

Verkfræðistofa Hauks Ásgeirssonar e.h.f.
Dalvegur 18, 201 Kópavogur
Sími 534-8815 Farsími 897-8132
e-mail: haukur@vha.is
Kennitala: 560600-3050

Hannað H.A. Teiknað í.H. Samþykkt: Kennitala 301255-4629

LÆKJARGATA 11
HAFNARFJÖRÐUR

LAGNIR
GRUNNMYND LAGNA Í JÖRÐ
SKÝRINGAR OG AFSTÖÐUMYND

Mkv. 1:50 Teikn. nr. 3-0.1 Verk nr.

Áritun samræmingarhönnuðar: Útgáfa Dags. A MAÍ 2013