


GRUNNMYND Mkv. 1:50

Bygging, áfangi 2
hitapípur ofna
neysluvatnspípur

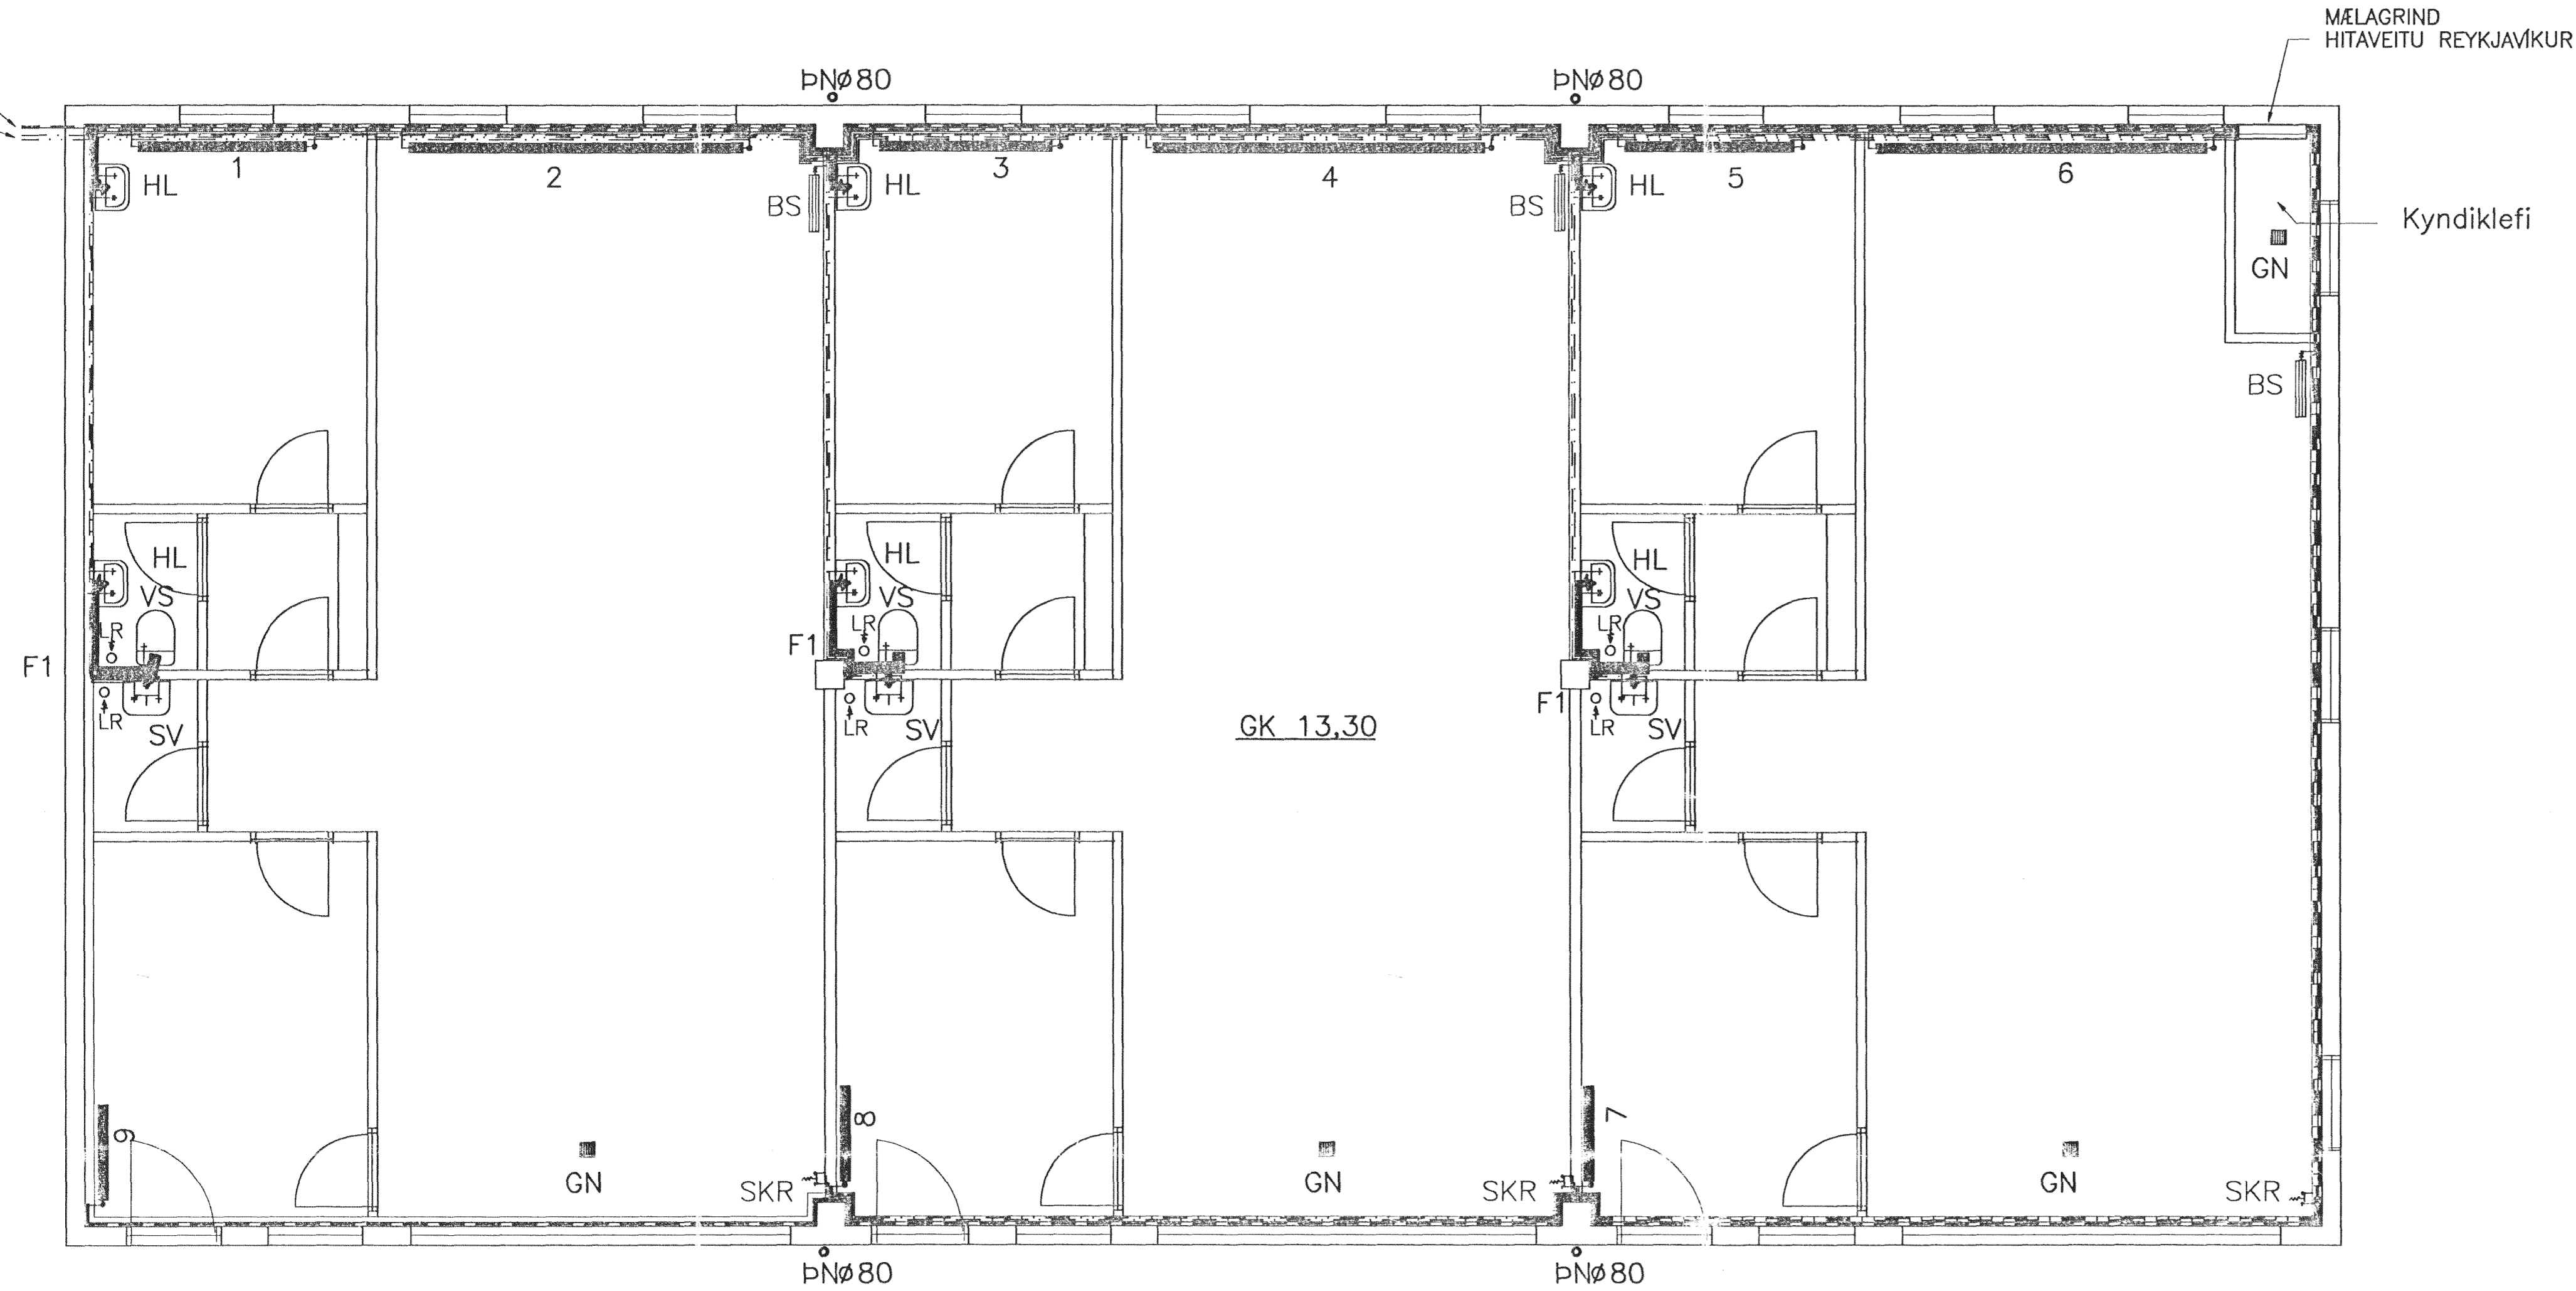

SKÝRINGAR:

LR merkir loftræstirist í lofti. Loftræstistokkur $\varnothing 100$ mm tengist ristinni og gengur lóðrétt upp úr þaki og tengist þakventil. 2 ristar tengast í 1 þakventil.


SKÝRINGAR FYRIR OFNASKRÁ:

ALLIR OFNAR SKULU UPPFYLLA KRÖFUR IST 69.1 UM STÁLOFNA. TÖFLUR UM VARMAGJÖF OFNA SKULU VERA VIÐURKENNDAR AF IDNTEKNIstofnun ISL.

P22K-760 X 2000 MERKIR EINFALDAN PANELOFN MED TVEIMUR VARMAUKA (KONVEKTOR), -HÆD=760 X LENGD=2000 MM.

P33K-760 X 3600 MERKIR ÞREFALDAN PANELOFN MED ÞREMUR VARMAUKUM (KONVEKTOR), -HÆD=760 X LENGD=3600 MM.


SKÝRINGARMYND FYRIR TENGINGU OFNA.

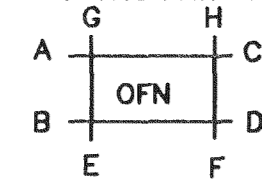

OFNASKRÁ

OFN NR.	AFKÖST Kcal/h	VALDIR OFNAR GERD PANEL	STÚTASTADS. $\varnothing 10$ mm	ATHS.
1	2460	P22K-740 X 2000	AD	
2	6340	P33K-740 X 3600	AD	
3	2460	P22K-740 X 2000	AD	
4	6340	P33K-740 X 3600	AD	
5	2460	P22K-740 X 2000	AD	
6	6340	P33K-740 X 3600	AD	
7	1280	P22K-740 X 1040	AB	
8	1280	P22K-740 X 1040	AB	
9	1280	P22K-740 X 1040	AB	

Samtals 30.180.-Kcal/h

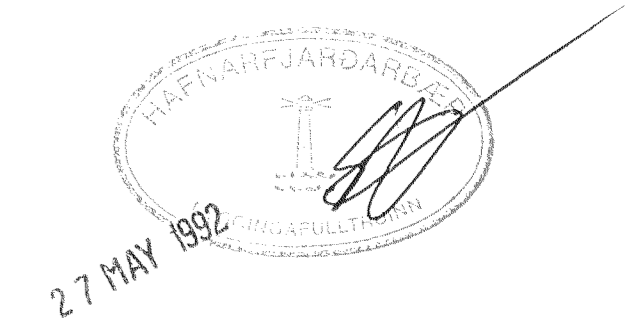

RAUÐHELLA 4.

Bíóhella 3, 1. AF.

Mkv. 1:50	Hita- og þrífalagnir.
Hannað E.E.	Grunnmynd
Teknað E.E.	Ofnaskrá
Samþykkt Einarsson	Dagseti/Mai 1992 Telkn.nr. 202
Einar Magnús Einarsson, byggingateknifræðingur	
Heimilið Breiðvangur 8 sími 51851, fax 654872	
Téknipjónusta Bjarbrauni 20 sími 650788	

3			
2			
1			