


\\bjarni\veitunngang\Bikheilla 5 Hafnarfirir\Bikheilla 5 Hafnarfirir.dwg Mon May 03 10:56:33 1999

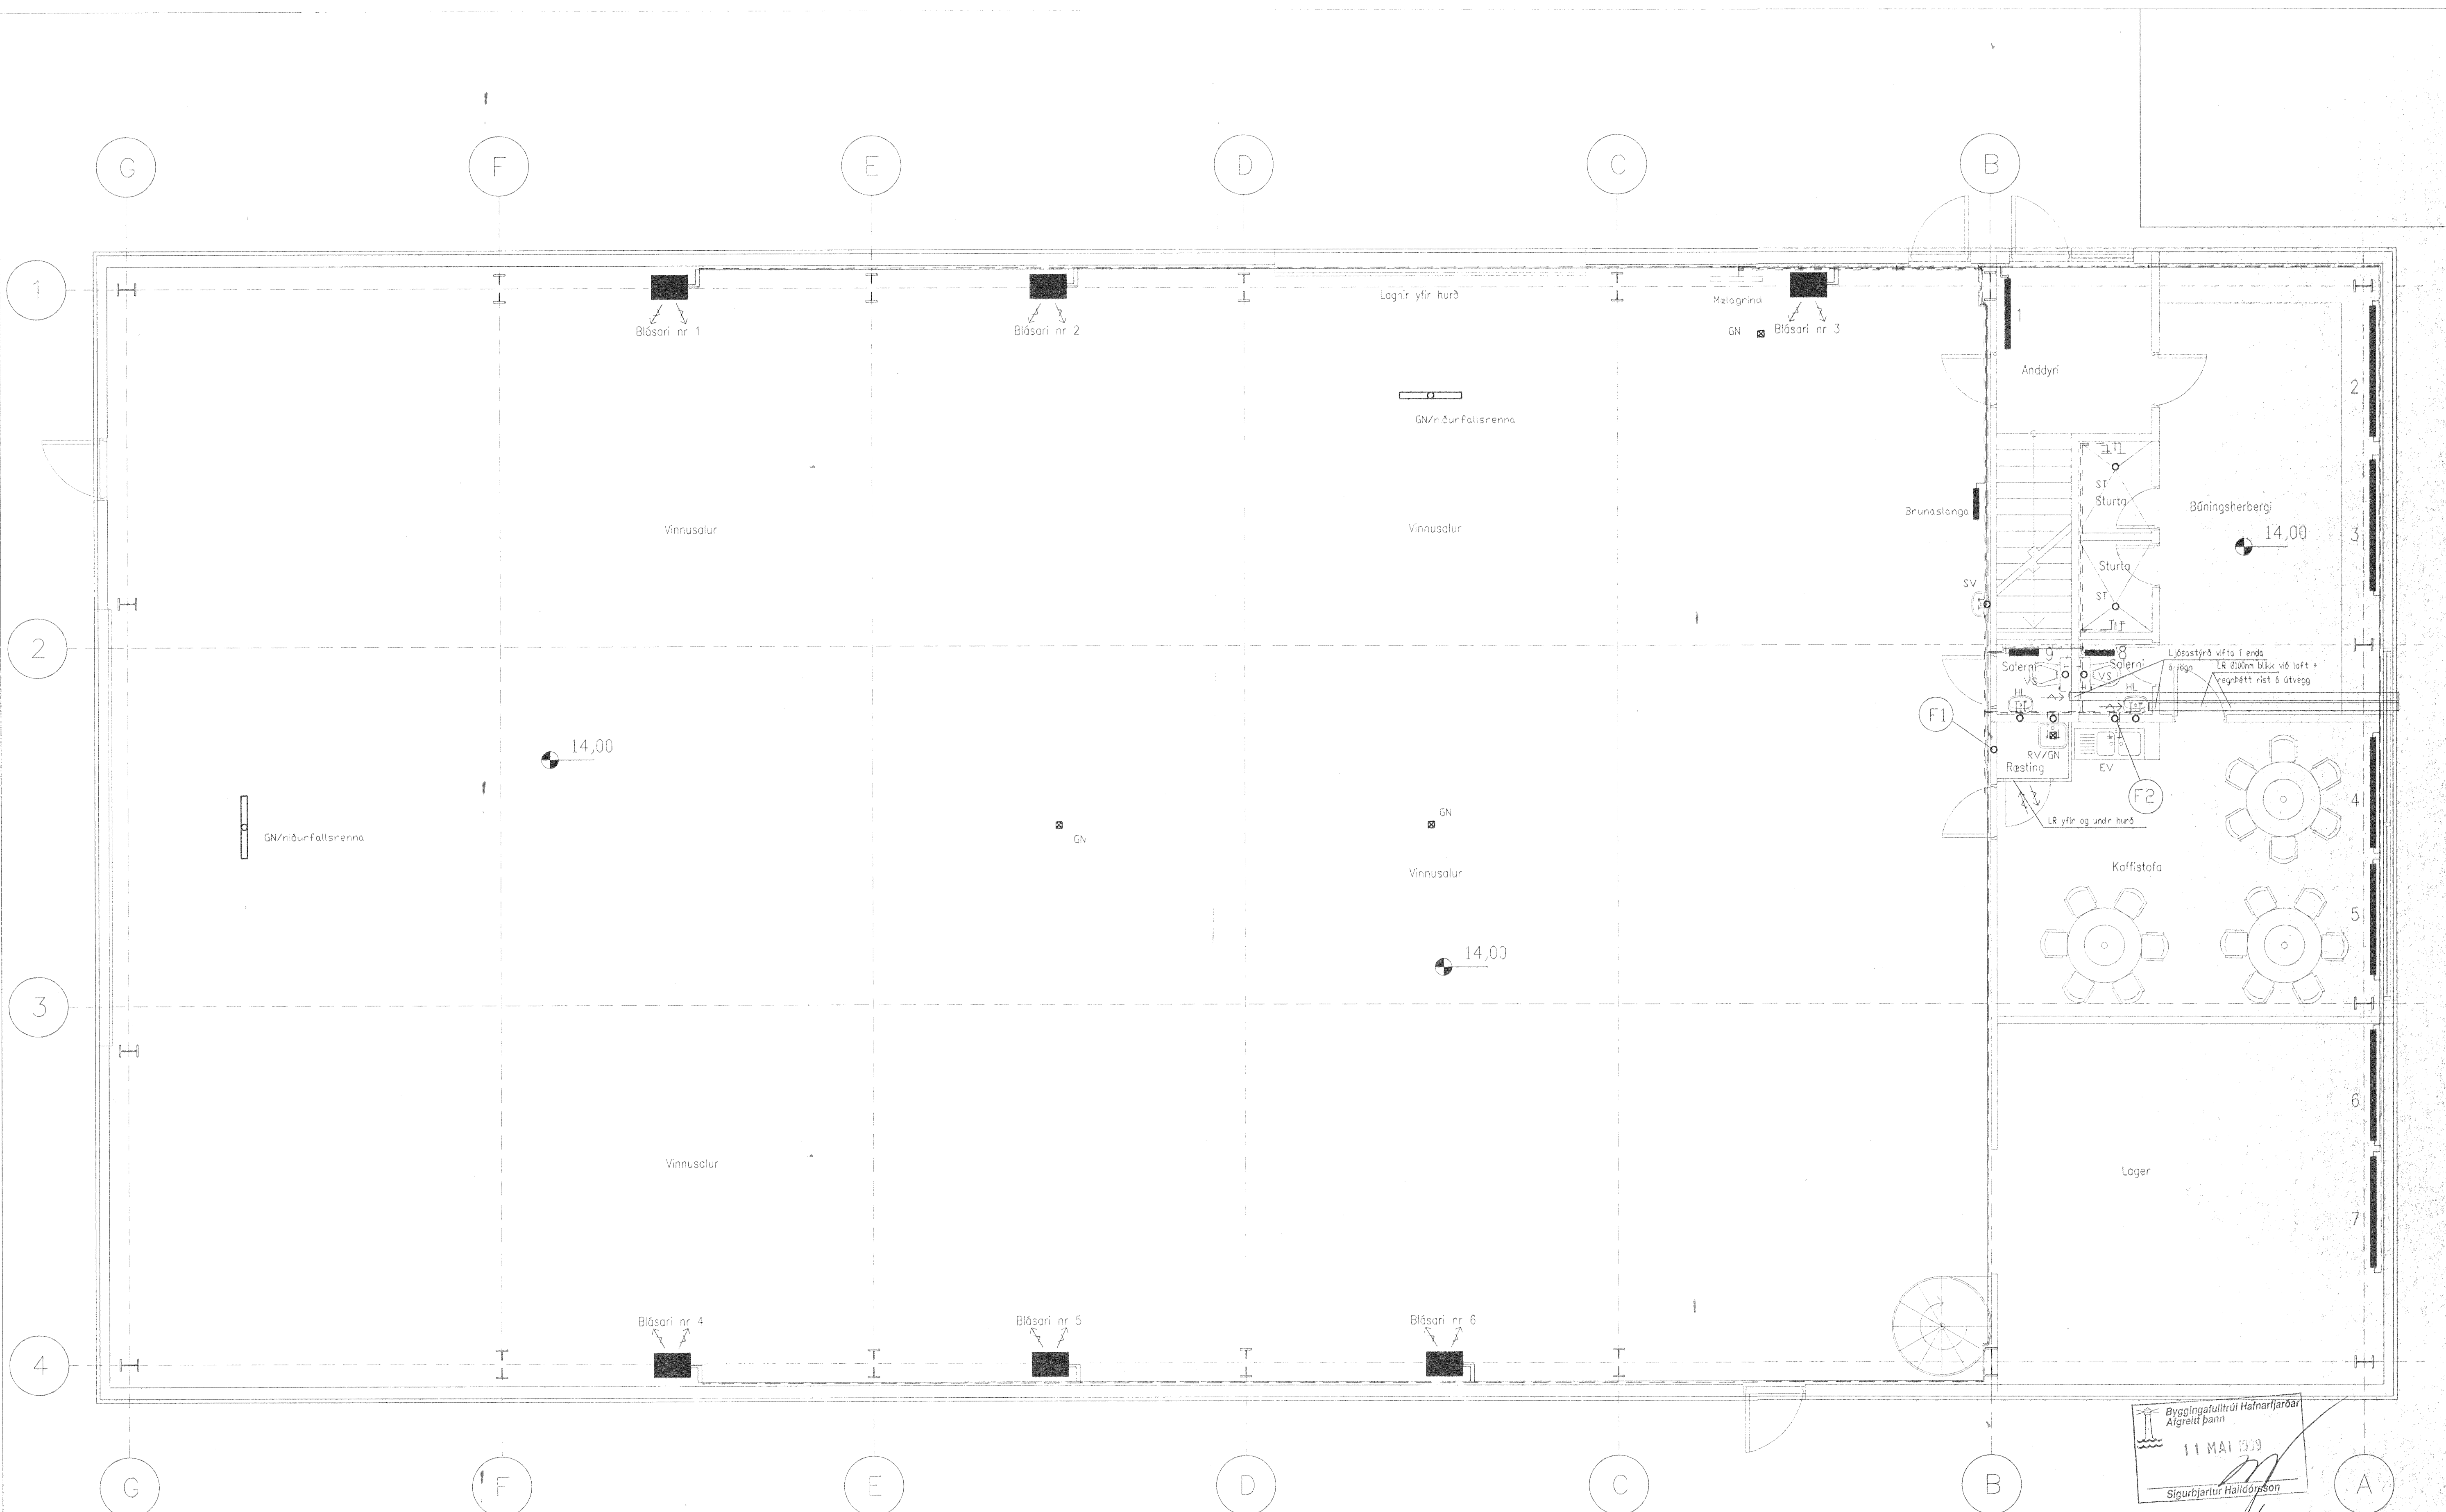

Grunnmynd Jarðhæðar 1:50

Grunnmynd Jarðhæðar 1:50

Byggingafulltrúi Hafnarfirjar  
 Algjafli Þann  
 11 MAI 1999  
 Sigurbjartur Halldórsson

Áritun aðalhönnuðar skv. gr. 19.2 byggingarráðslugerð (samræming sérþráðotta)

**RAUÐHELLA 4**

Breytingar	Nr.	Dags.	Nafn

**Bikheilla 5 Hafnarfirði**  
 Tæknipjónusta Bjarna Árnasonar ehf.  
 Smiðjuveg 11 s. 5642260 fax 5644681

Grunnmynd jarðhæðar  
 Ofna og neysluvatnslagnir

Mkv. 1:50  
 Nr. 2L  
 Dags. 27.04.'99  
 kt. 290481-4489