GRUNNMYND GÓLFHITALAGNA M 1:50

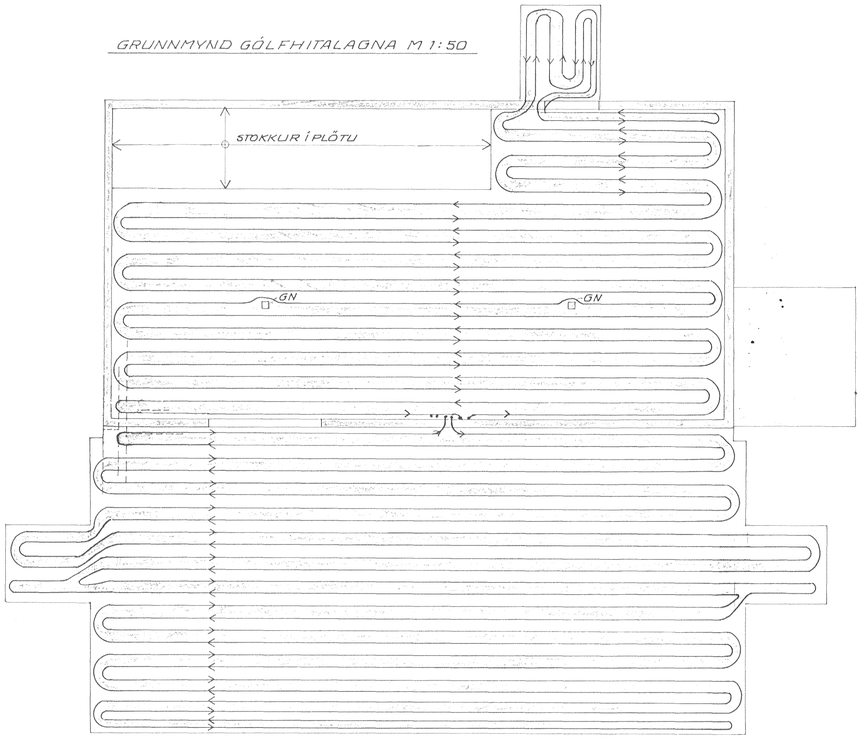

GRUNNMYND VATNS,- OG HITALAGNA, M 1:50

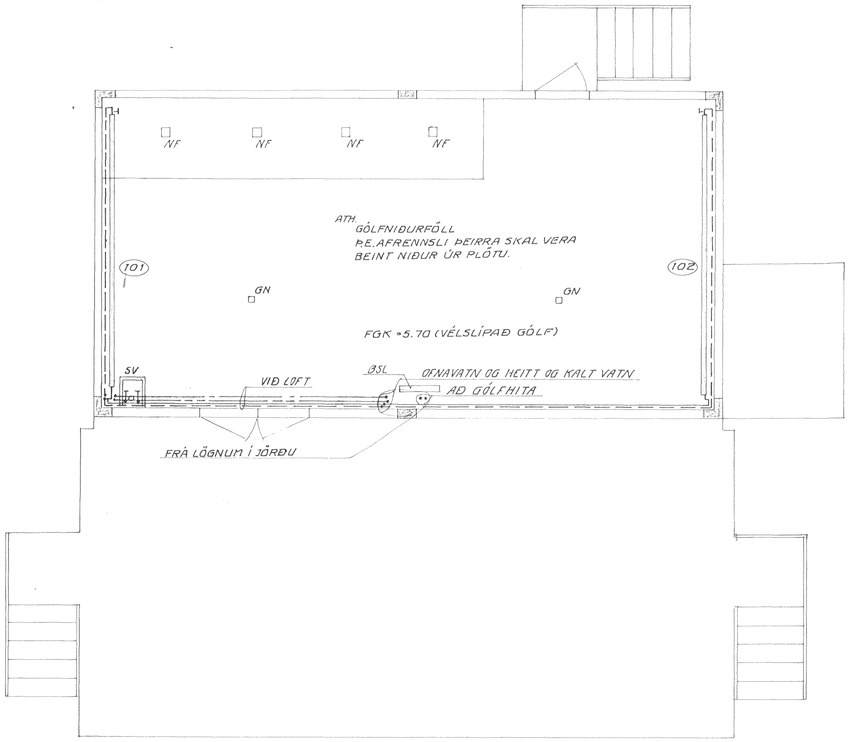

ALMENNAR SKÝRINGAR - ÁFYLLINGARHÚS

Ónefnd mál eru í millimetrum.
Kótar eru í metrum

Húsið er hitað upp með vatnsofnakerfi (frá rafmagnstúpu í skrifstofu / verkstæði).

Vatnslagnir :

Almennt : Lagnir eru sýnilegar innan við frágengið yfirborð. Við öll tæki skulu vera stoppkranar. Efni og frágangur skal vera samkvæmt ÍST-67.

Kalt vatn : Lagnaefni skal vera galvaniserað stál. Leiðslur skal vefja vandlega með sísalpappa en síðan skal einangra alla lögnina með 20 mm þykkum stífum steinullarhólkum og vefja síðan vandlega með plastbandi og öll samskeyti með límbandi.

Heitt vatn : Lagnaefni skal vera galvaniserað stál. Leiðslur skulu vera óeinangraðar.

Sjá ennfremur ákvæði verklýsinga.

Hitalagnir :

Lagnir eru sýnilegar innan við frágengið yfirborð. Lagnaefni skal vera svart stál. Leiðslur skulu vera óeinangraðar. Við alla ofna skal setja stillitæ. Efni og frágangur skal vera í samræmi við reglugerð Hitaveitu Reykjavíkur.
Sjá ennfremur ákvæði verklýsingar.

Skammstafanir :

GN : Gólfniðurfall án vatnsláss
SV : Skolvaskur
BSL : Brunaslanga

A 10/10

STAÐSETNING LAGNA UPP ÚR GÓLFPLÖTU
GRUNNMYND, M 1:10

GASSTÖÐ Í STRAUMSVÍK
Ofnar í átöppunarhús

Ofn nr.	Ofnastærð Hæð (mm)	Ofnastærð Lengd (mm)	Afkastaþörf (kcal / klst)	Tenging	Staðsetn. ofnloka
120	600	4400	3000	A-D	Bakrás
121	600	4400	3000	B-C	Bakrás
		Samtals:	6000		

SNIÐ Í GÓLFPLÖTU, M 1:5

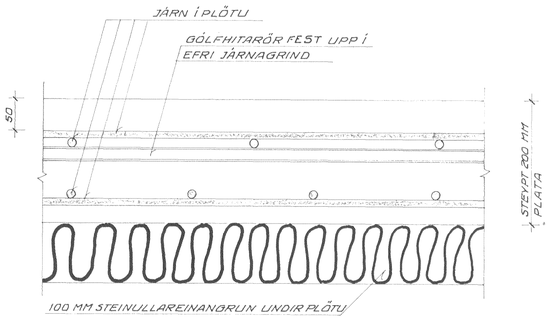

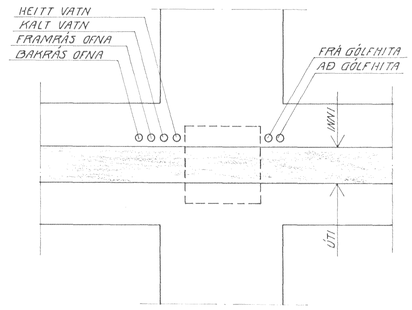

RÚMMYND VATNS,- OG HITALAGNA M 1:50

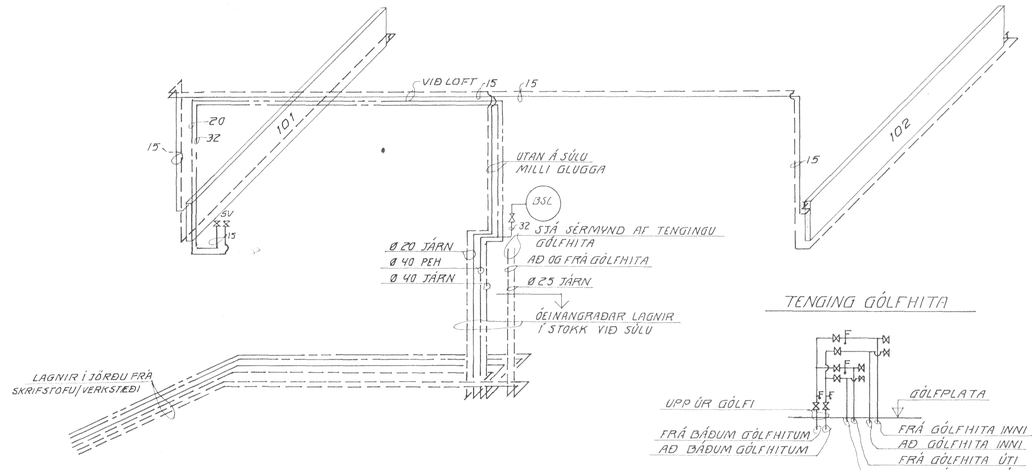

TENGING GÓLFHITA

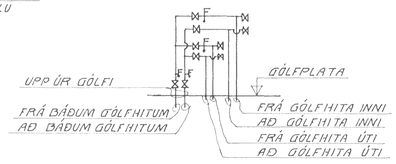

SNIÐ, M 1:20

EINANGRAÐIR STOKKAR

Byggingafulltrúi Hafnarfjarðar
Afgreitt þann
18 APR. 1996
Sigurbjartur Halldórsson

BR	DAGS		HANNAÐ	SAMÞ.
3	13.12.96	BREYT. BSL OG GÓLFVF.		
A	23/3 94	ÝMSAR BREYTINGAR		

FERILL VERKFRÆÐISTOFAN FERILL HF. F.R.V.
MÖRKIN 1 · 108 REYKJAVÍK
SÍMI: 91-688570 · FAX: 91-689084

GASSTÖÐ Í STRAUMSVÍK
ÁFYLLINGARHÚS
VATNS,- HITA- OG FRÁVEITULAGNIR
GÓLFHITALAGNIR, ALMENNAR SKÝRINGAR

HANNAÐ	KT.	SAMÞ.	KT.

DAGS.	TEIKNAÐ	MKV.	DÆMI NR.			
	S.Th.	1:50	453	3	10	B