
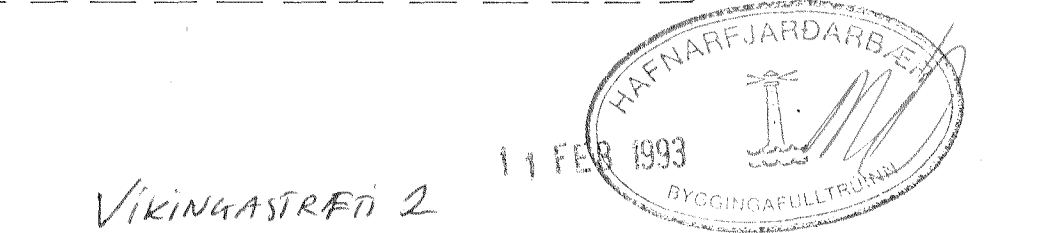


grunnmynd ,jardhæðar

spindillaki upp  
úr þökk

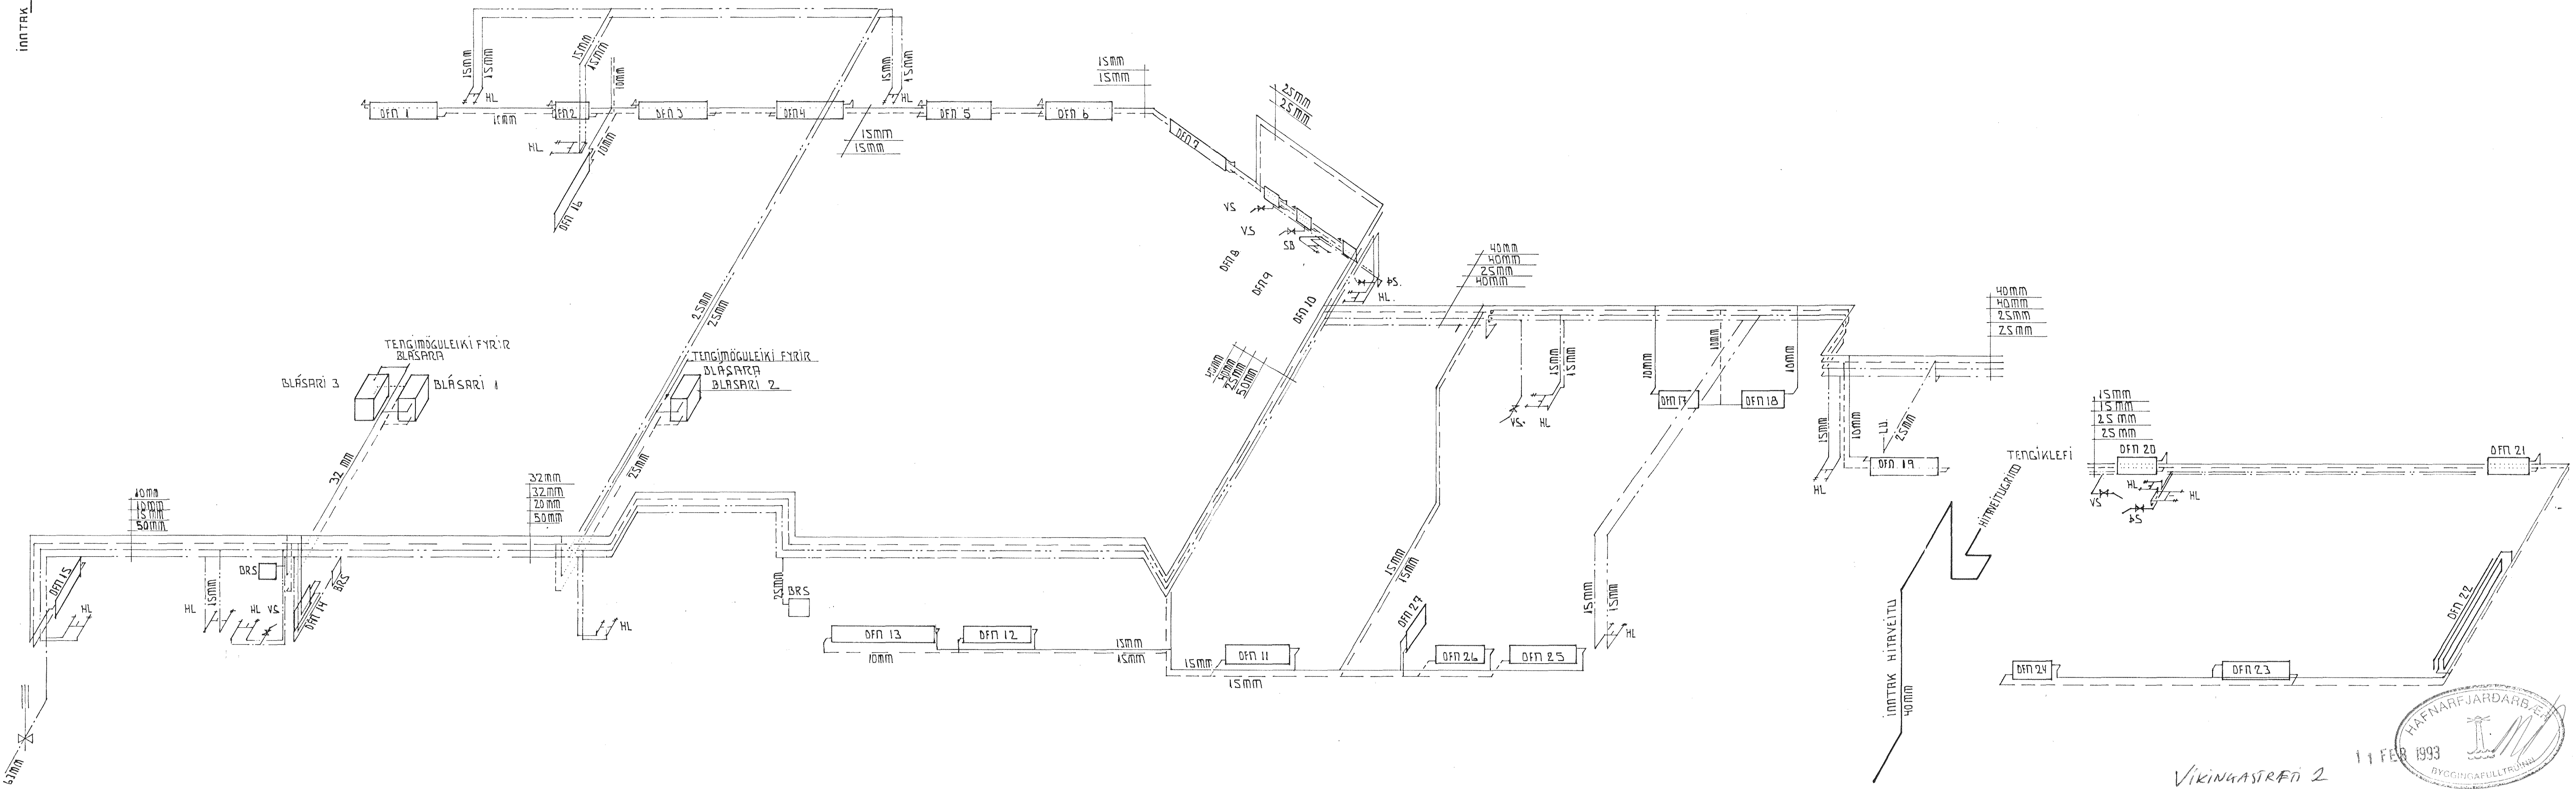

VÍKINGASTRÆÐ 2  
STRANDGATA 50 HAFNARFJÖRÐUR FEBRÚAR 1993  
OFNA OG NEYSLUVATN. GRUNNMÝND OG RÚMMÝND 1:100  
TÆKNIÞJÓNUSTA SVEINS KARLSSONAR TFI L-5  
BÆJARHRALNI 2 220 HAFNARFJÖRÐUR 91-653045  
*Svein*