


GRUNNMYND; 1:20

NB 7

**BAÐ B-3A, ÍBÚÐIR NR.:**
01-06
02-06
03-06
04-06
05-06

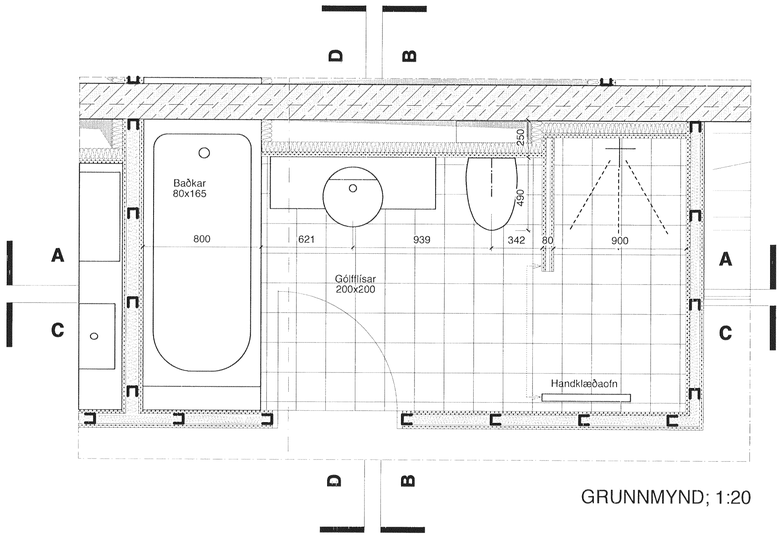


ÁSÝND A-A 1:20




ÁSÝND B-B 1:20

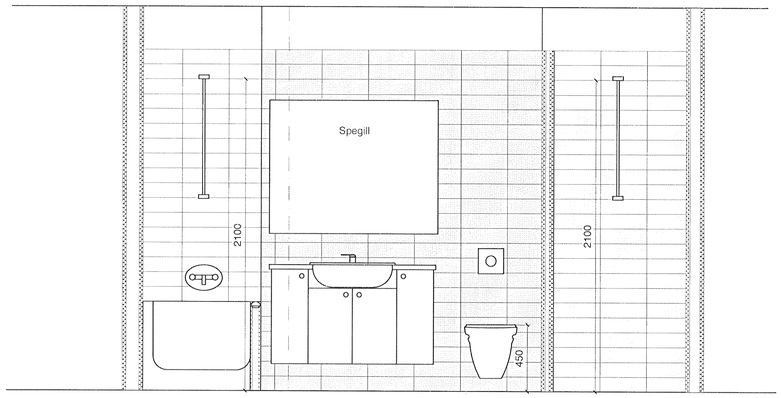


ÁSÝND C-C 1:20

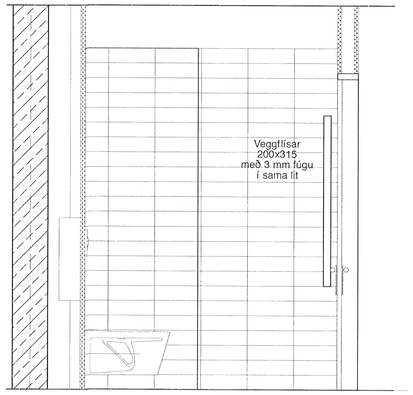


ÁSÝND D-D 1:20

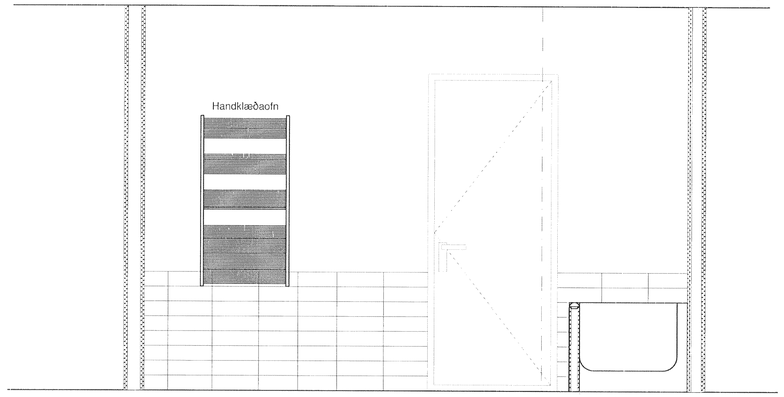


GRUNNMYND; 1:20

NB 7

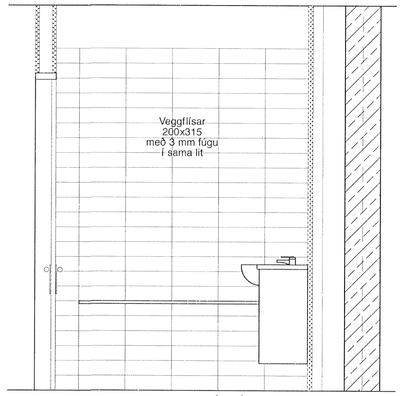**BAÐ B-3B, ÍBÚÐIR NR.:**
02-07
03-07
04-07

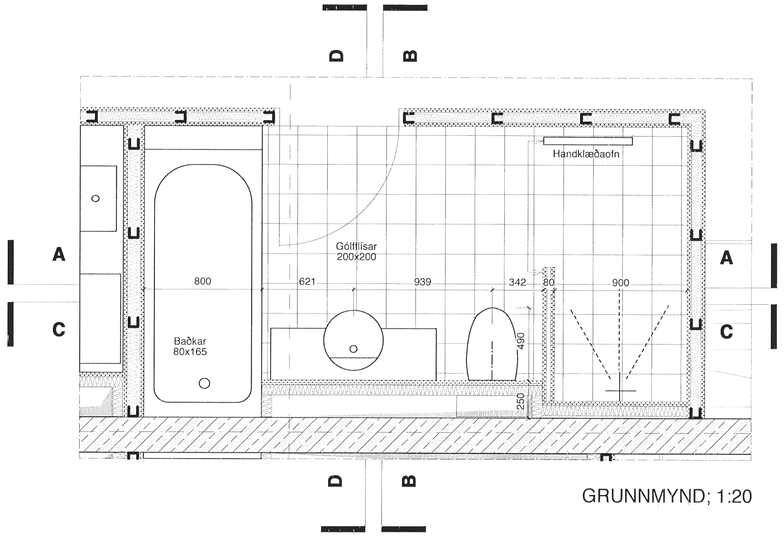


ÁSÝND A-A 1:20




ÁSÝND B-B 1:20

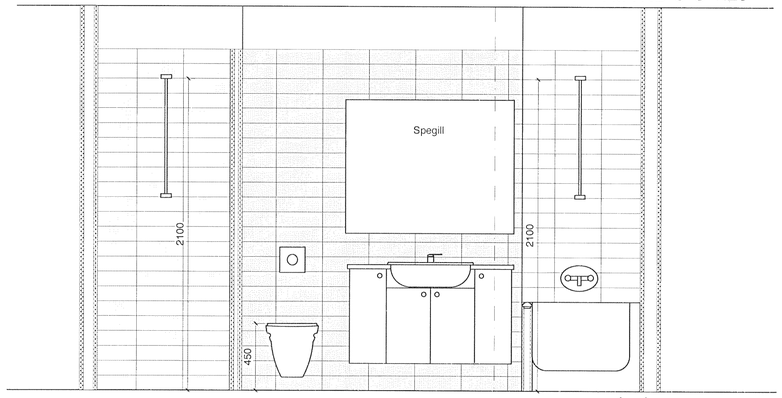


ÁSÝND C-C 1:20

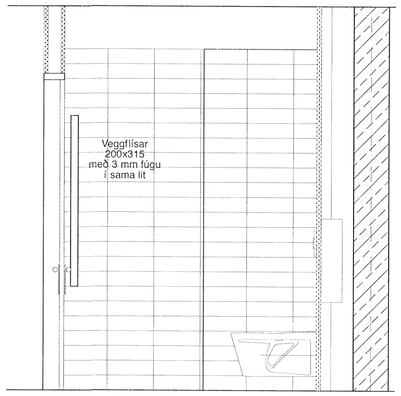


ÁSÝND D-D 1:20

Byggingafulltrúi Hafnarfjarðar
Móttekið þann
15 AUG 2013

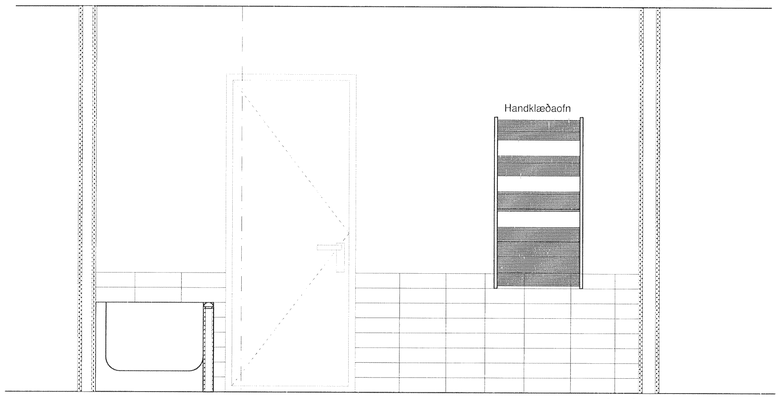- ÖLL MÁL STAÐFÆRIST ÁÐUR EN FRAMKVÆMDIR HEFJAST.
- MÆLIB EKKI AF TEIKNINGUM.
- ÖLL MÁL ERU MM NEMA ANNAÐ SÉ TILGREINT.
- ÓSAMRÆMI Í TEIKNINGUM TILKYNNIST ARKITEKT TAFARLAUST.
- TEIKNINGAR SKODIST MEÐ HLIÐSJÓN AF MEÐFYLGJANDI VEKRLÝSINGU OG ÖÐRUM VIÐEIGANDI FYLGIGÖGNUM ÁSAMT VIÐEIGANDI FYLGIGÖGNUM ANNARRA HÖNNUÐA.
- TEIKNINGAR Í STÆRRI MÆLIKVARÐA GILDA ÁVALT UMFRAM TEIKNINGAR Í SMÆRRI MÆLIKVARÐA.
- FYLGJA SKAL FYRIRMÆLUM EFNISFRAMLEIENDA NEMA ANNAÐ SÉ TILGREINT.

©pk-arkitektar
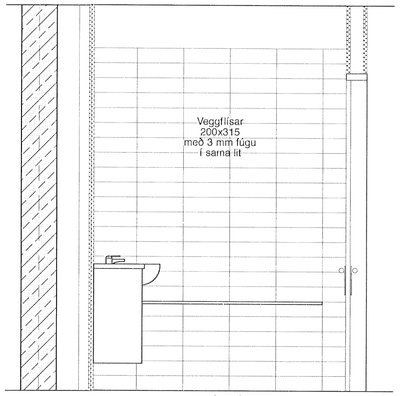
| | | | |
|---|---|---|---|
| GNF | GÓLFNIÐURFALL | LR | LOFTRÆSING |
| EB | EFRI BRÚN | FG | FRÁGENGIÐ GÓLF |
| NB | NEÐRI BRÚN | ST | STEINSTEYPA |
| | | BS | BRUNASLANGA |
| | | HSL | HANDSLÖKKVITÆKI |
| | | BO | BJÖRGUNARÓP |

STEYPA
HLAÐINN VEGGUR VIÐURGERÐ
LÉTTUR VEGGUR (EKKI BURÐARVIRKI)
EINANGRUN
01 - 01 ÍBÚÐARNÚMER
01 - 01 - 01 HERBERGJANÚMER
ÚTLÍNUR YFIR GRUNNI
MÁTLÍNUR
L= ± 0.00 LÁGKÓTI
G= ± 0.00 GANGSTÉTT
SÚLA LÁT Í GÓLFI
SÚLA LÁT Í VEGG
VÍSUN Í DEILI SÉRHLUTA TEIKN.
ÚTKANTUR STEYPA
HÆÐARKÓTI STEYPA
HÆÐARKÓTI FRÁGENGIÐ GÓLF
FG ST
INNIHURÐIR
ÚTIHURÐIR
G - 06 GLUGGAR

| | |
|---|---|
| Handklæðaofn + flísar lagfr. | 26.03.13 |
| BREYTING: ÁBM. | DAGS: BR: |

NB 9 NB 7

VERTLUNARTÆKI

NORÐURBAKKI
FJÖLBÝLISHÚS

VERKHLUTI

SNYRTINGAR

TEKN. NR.
**NB 7 - 431 - A**

| | |
|---|---|
| VERK NR. : | 06006 |
| DAGS : | 29.09.06 |
| MKV. : | 1:20 |
| VISTUN : | |
| HÖNNUNARSTIG : | FULLNAÐARHÖNNUN |
| HANNAÐ : | |
| SAMÞYKKT : | |

PK ARKITEKTAR ehf
680504-2880

**PK-arkitektar ehf.**
ERLUÁS 2 221 HAFNARFJÖRÐUR
SÍMI : 551.8050 FAX : 551.8077 NETFANG : palmar@pk.is